


Samþykkt þann
21. ágú. 2023
fr. byggingarfulltrúðans í Hafnarfirði
Róbert A. Róbertsson

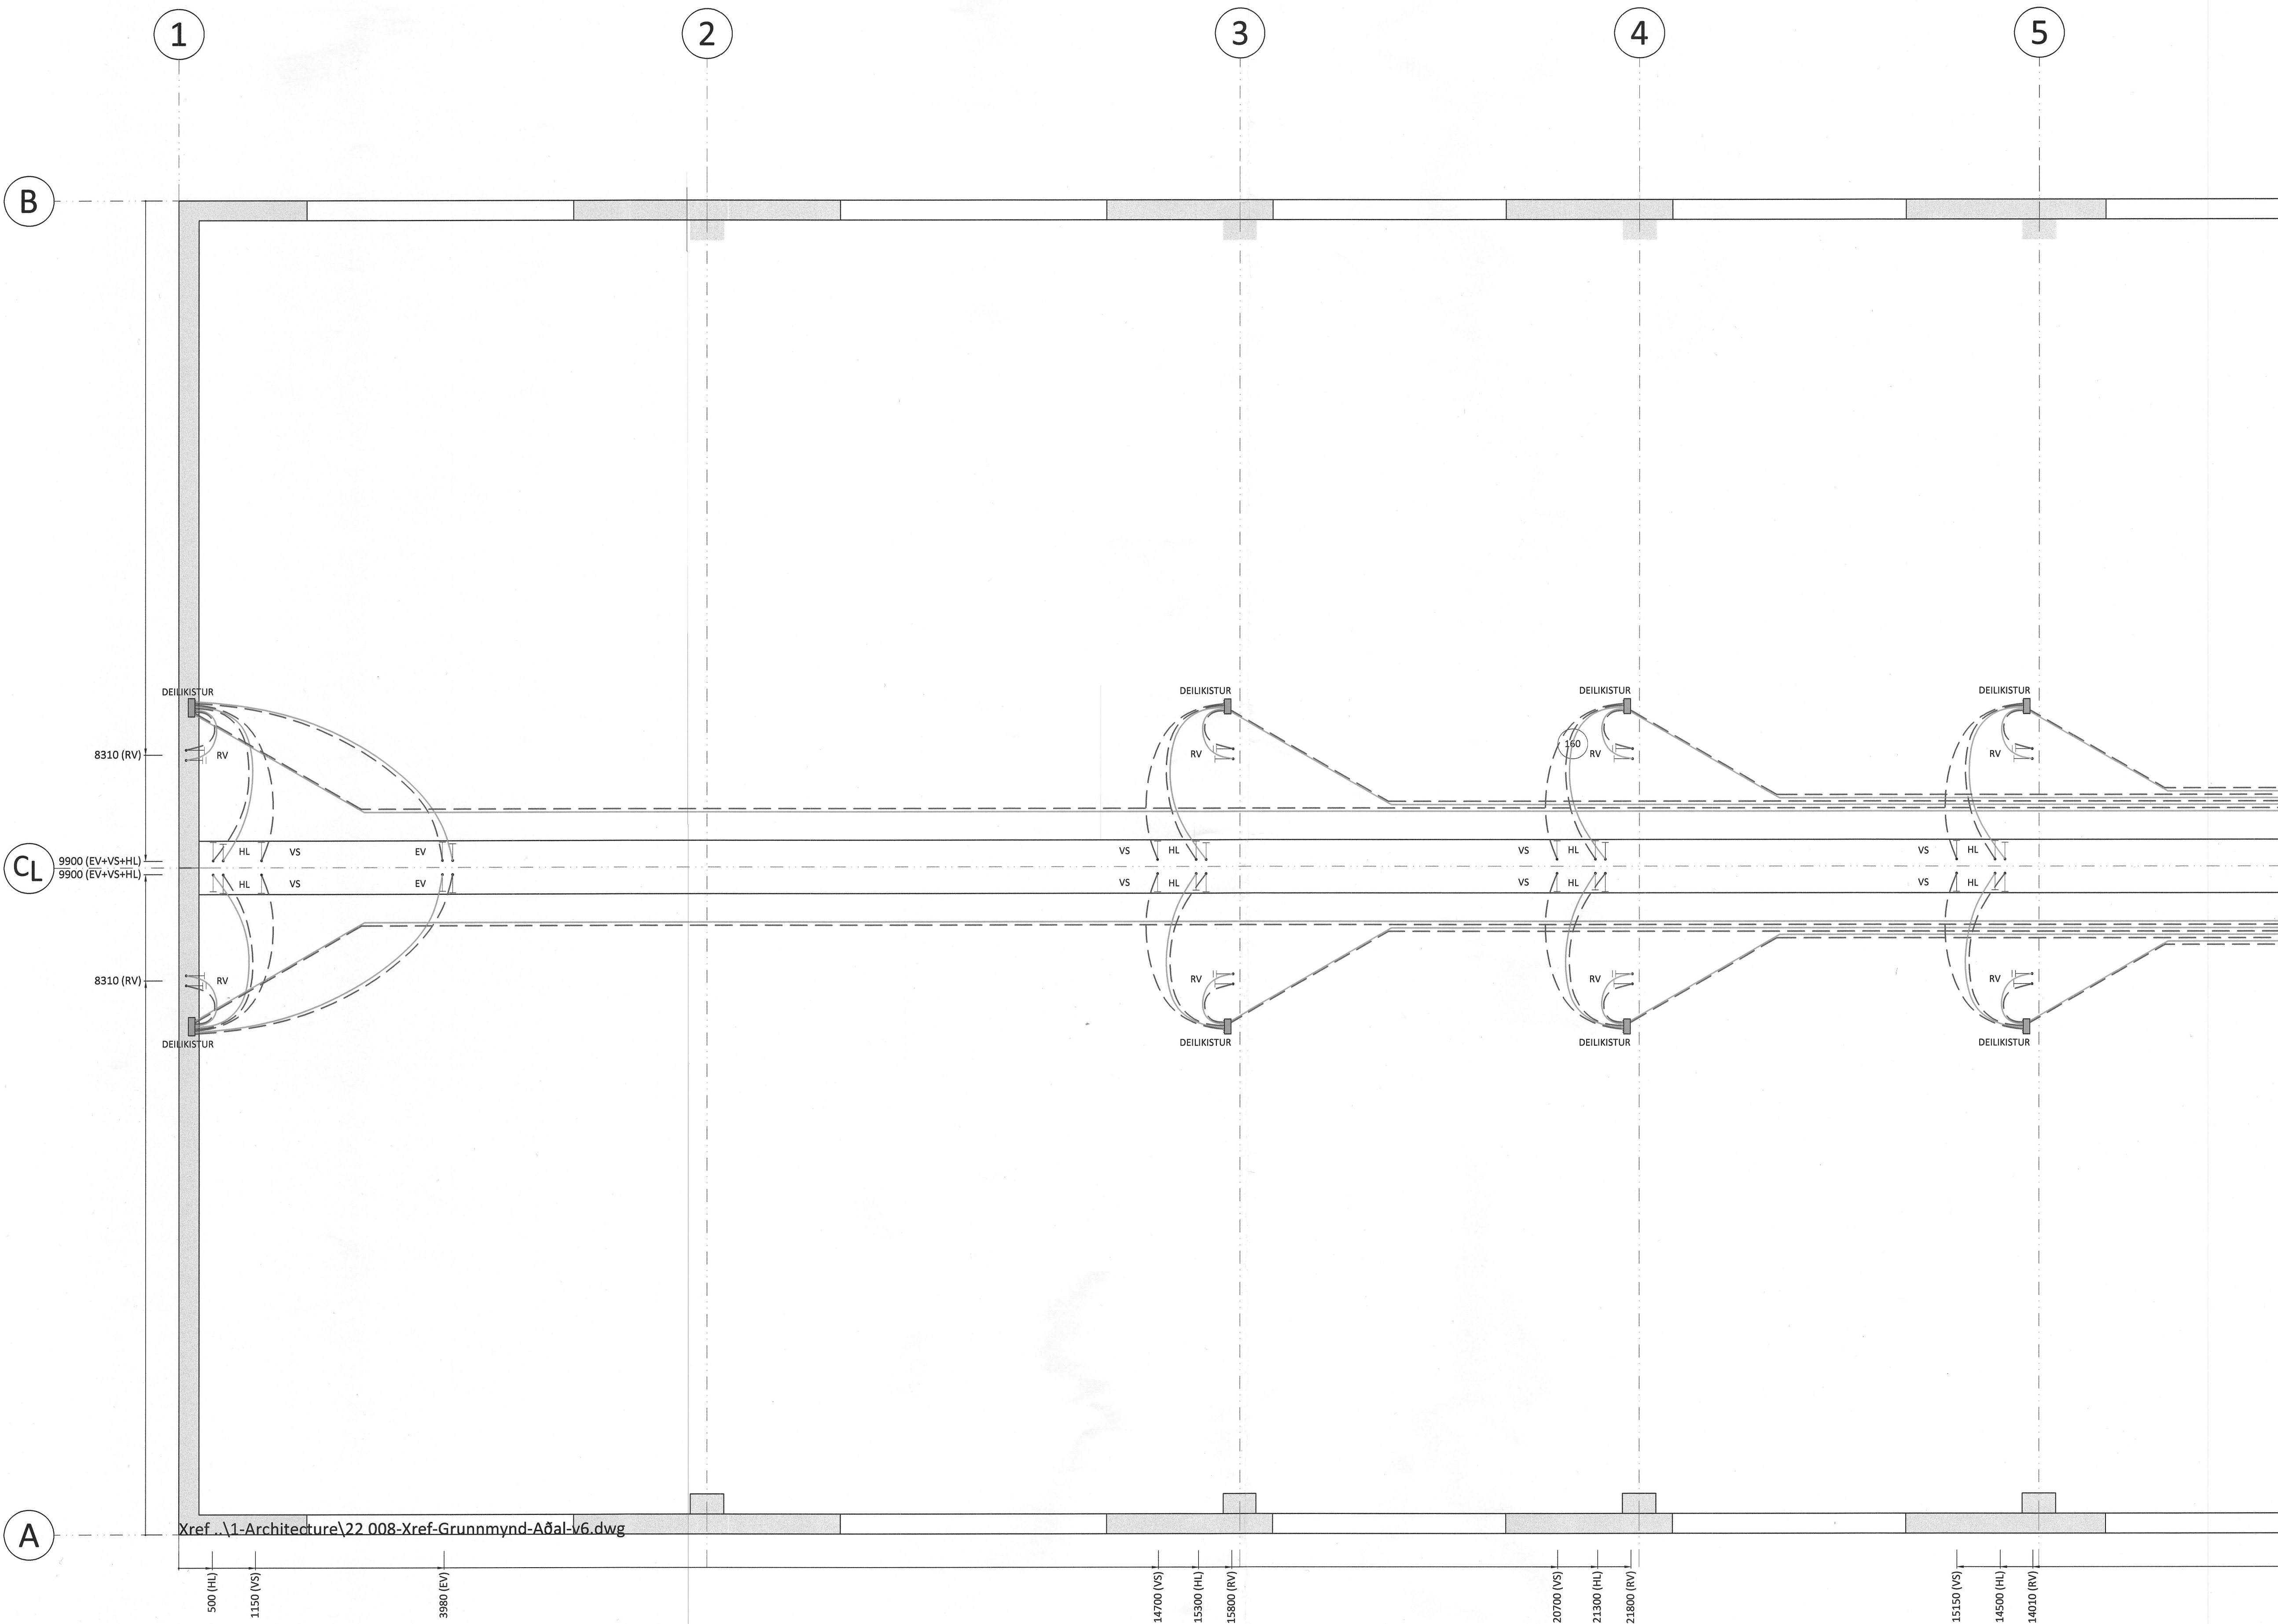

LAGNAEFNI OG STÆRÐIR:
HEIMEDAR: HEITT VATN DN32 STÁL OG KALT VATN Ø50 PE.
STOFNLAGNIR FRÁ INNTÖKUM AÐ DEILIKISTUM:
HEITT VATN Ø25 OG KALT VATN Ø50 UTANÁLGGIANDI.
STOFNLAGNIR FRÁ DEILIKISTUM INN Í HVERJA STARFSEINGU:
HEITT VATN Ø20 OG KALT VATN Ø25. PEX "RÖR Í RÖR" KERFL.
STÆRÐIR LAGNA INNAN HVERRAR STARFSEINGAR ERU ALLAR Ø16,
PEX "RÖR Í RÖR" KERFL.
SKÝRINGAR:
LAGNIR FYRIR KALT VATN LEGGIST Í SANDLAG UNDIR GÓLFPLÖTU EN
LAGNIR FYRIR HEITT VATN LEGGIST UNDIR JÄRNAGRIND Í GÓLFPLÖTU.
ALLAR LAGNIR SÉU Í SAMRÆMI VÍÐ GILDANDI REGLUGERDIR
OG ÍST 67.
LAGNIR SKULU ÞRÝSTIÞRÓFAST MED 6 BAR ÞRÝSTINGI.
VÍÐ MEDHÖNDLUN OG LAGNINGU SKAL AÐ ÖLLU LEYTI FARID
EFTIR FYRIRMÆLUM FRAMLEIÐENDA.

SKAMMSTAFANIR:
HL = HANDLAUG
RV = RÆSTIVASKUR
VS = VATNSSALERNI
BK = BADKAR
SB = STEYPIBAD
EV = ELDHÚSVASKUR
UV = UPPHÖTTAVÉL
PV = ÞVOTTAVÉL
LP = LOFTÞÓÐAR
BR = BRUNASLANGA
GS = GARDSLANGA

ÖLL MÁL ERU Í mm NEMA ANNAD KOMI FRAM Á TEIKNINGUM.

LÍNUGERDIR Á TEIKNINGU:
--- KALT NEYSLUVATN
--- HEITT NEYSLUVATN

Ú2	25.03.23	GRG	Stærðum bila breytt.
Ú1	20.01.23	GRG	Frumútgáfa
Útgáfa:	Dagsetn:	Af:	Skýring:

CEDRUS EHF.
TEIKNI- OG VERKFRÆÐIÞJÓSTA
MIDTUN 20, 800 SELFOSS, S: 482-1166
WWW.CEDRUS.IS SIMNET.IS S: 863-3004

DOFRAHELLA 8		Teiknúmer:
221 Hafnarfirði		530-01
Atvinnuhúsnæði		
Lagnir:		Mælikvæði:
Grunnmynd neysluvatnslagna (1/2)		1:50
Skýringar		
Teiknað:	Gisli Rafn Gylfason	Frumstærð teikningar: A1
Hönnunarstjóri:	Valur Arnarson	051073-5099
Dagsetning:	20.01.2023	Verkúmer: 22 008
Áritun hönnuðar:	Valur Arnarson	051073-5099

Xref: \\1-Architecture\22.008-Xref-Grunnmynd-Aðal-v6.dwg