


Samþykkt þann  
21. ágú. 2023  
fr. byggingarfulltrúans í Hafnarfirði  
Róbert A. Róbertsson

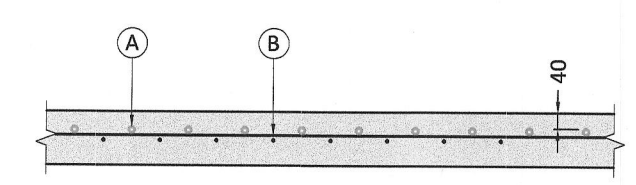

**LAGNAEFNI:**  
NOTA SKAL Ø20x2,0 PEX PLASTPIPUR MED SÚRFENISKÁPU.

**SKÝRINGAR:**  
LAGNIR SKULU FESTAR VEL OFAN Á JÁRNAGRIND MED MILLIBILI SKV. TEIKNINGU OG STEYPST Í GÓLFPLÖTU. DÝPT Á PÍPUR SKAL VERA 40mm, SÍÁ SKÝRINGARMYND.

PAR SEM / EF PÍPUR KOMA UNDIR MILLIVEGGI ER MÆLT MED AD LEIÐARAR VEGGI SÉU LÍMDIR NIÐUR.

ALLAR LAGNIR SÉU Í SAMRÆMI VID GILDANDI REGlugerðir OG ÍST 67.

LAGNIR SKULU ÞRÝSTIÞRÓFAST MED 6 BAR ÞRÝSTINGU Í 24 TÍMA ÁN ÞESS AD ÞRÝSTINGUR FALLI.

HAFNA SKAL 6 BAR ÞRÝSTING Á LÖGNUM MEDAN AD STEYPT ER.

VID MEÐHÖNDLUN OG LAGNINGU SKAL AD ÖLLU LEYTI FARID EFTIR FYRIRMÆLUM FRAMLEIÐENDA.

ÖLL MÁL ERU Í mm NEMA ANNAD KOMI FRAM Á TEIKNINGU.

LÍNUGERÐIR Á TEIKNINGU:

----- FRAMRÁS  
----- BAKRÁS

UPPLÝSINGAR UM SLAUFUR:

NR.	LENGD: [m]	MILLIBILI: [mm]
1-a	150	200
1-b	165	200
2-a	155	200
2-b	175	200
3-a	135	200
3-b	155	200
4-a	135	200
4-b	155	200
5-a	175	200
5-b	200	200
6-a	175	200
6-b	195	200
7-a	175	200
7-b	195	200
8-a	175	200
8-b	200	200
9-a	135	200
9-b	155	200
10-a	135	200
10-b	155	200
11-a	155	200
11-b	175	200
12-a	150	200
12-b	165	200
Samt.	3.940	

Ú2 25.03.23 GRG Stærðum bila breytt.  
Ú1 20.01.23 GRG Frumútgáfa  
Útgáfa: Dagsetn: AF: Skýring:

**CEDRUS EHF.**  
TEKNI- OG VERKFRÆÐIÞJÓNUSTA  
MÍÐTUN 2D, 800 SELFOSS, S: 482-1166  
WWW.CEDRUS @ SIMNET.IS S: 863-3004

DOFRAHELLA 8 Teiknúmer:  
221 Hafnarfirði 560-01b  
Atvinnuhúsnæði

Lagnir: Mælikvæði:  
Grunnmynd gólfhitalagna (2/2) 1:50  
Skýringar

Teiknað: Gísli Rafn Gylfason Frumstærð teikningar: A1  
Hönnunarstjóri: Valur Arnarson 051073-5099  
Dagsetning: 20.01.2023 Verknúmer: 22 008  
Áritun hönnuðar: Valur Arnarson 051073-5099