Samþykkt þann
21. ágú. 2023
fh. byggingarfulltrúans í Hafnarfirði
Róbert A. Róbertsson

14,5 | 7652 | 22,5 | 22,5 | 7776 | 22,5 | 22,5 | 5776 | 22,5 | 22,5 | 5776 | 22,5 | 22,5 | 6776

120 x 320 (Sniðskorinn) | 120 x 320 (Sniðskorinn) | 120 x 320 (Sniðskorinn) | 120 x 320 (Sniðskorinn) | 120 x 320 (Sniðskorinn)

7690 | 7820 | 5820 | 5820 | 6820

BS1 120 x 320 BS1	BS1 120 x 320 BS1	BS1 120 x 240 BS1	BS1 120 x 240 BS1	BS1 120 x 280
BS1 120 x 320 BS1	BS1 120 x 320 BS1	BS1 120 x 240 BS1	BS1 120 x 240 BS1	BS1 120 x 280
BS1 120 x 320 BS1	BS1 120 x 320 BS1	BS1 120 x 240 BS1	BS1 120 x 240 BS1	BS1 120 x 280
BS1 120 x 320 BS1	BS1 120 x 320 BS1	BS1 120 x 240 BS1	BS1 120 x 240 BS1	BS1 120 x 280
BS1 120 x 320 BS1	BS1 120 x 320 BS1	BS1 120 x 240 BS1	BS1 120 x 240 BS1	BS1 120 x 280
BS1 120 x 320 BS1	BS1 120 x 320 BS1	BS1 120 x 240 BS1	BS1 120 x 240 BS1	BS1 120 x 280

14,5 | 7653 | 22,5 | 22,5 | 7775 | 22,5 | 22,5 | 5775 | 22,5 | 22,5 | 5775 | 22,5 | 22,5 | 6775

008 1 Stk. 180 x 520 (Sniðskorinn) | 009 1 Stk. 180 x 520 (Sniðskorinn) | 180 x 520 (Sniðskorinn) | 005 1 Stk. 180 x 520 (Sniðskorinn) | 007 1 Stk. 180 x 520 (Sniðskorinn)

BS1 120 x 320 BS1	BS1 120 x 320 BS1	BS1 120 x 240 BS1	BS1 120 x 240 BS1	BS1 120 x 280
BS1 120 x 320 BS1	BS1 120 x 320 BS1	BS1 120 x 240 BS1	BS1 120 x 240 BS1	BS1 120 x 280
BS1 120 x 320 BS1	BS1 120 x 320 BS1	BS1 120 x 240 BS1	BS1 120 x 240 BS1	BS1 120 x 280
BS1 120 x 320 BS1	BS1 120 x 320 BS1	BS1 120 x 240 BS1	BS1 120 x 240 BS1	BS1 120 x 280
BS1 120 x 320 BS1	BS1 120 x 320 BS1	BS1 120 x 240 BS1	BS1 120 x 240 BS1	BS1 120 x 280
BS1 120 x 320 BS1	BS1 120 x 320 BS1	BS1 120 x 240 BS1	BS1 120 x 240 BS1	BS1 120 x 280

7690 | 7820 | 5820 | 5820 | 6820

120 x 320 (Sniðskorinn) | 120 x 320 (Sniðskorinn) | 120 x 320 (Sniðskorinn) | 120 x 320 (Sniðskorinn) | 120 x 320 (Sniðskorinn)

014 2 Stk. | 013 2 Stk. | 010 4 Stk. | 012 2 Stk.

14,5 | 7653 | 22,5 | 22,5 | 7776 | 22,5 | 22,5 | 5776 | 22,5 | 22,5 | 5776 | 22,5 | 22,5 | 6776

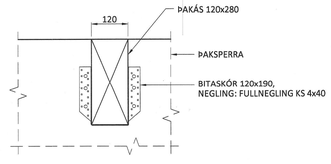

BS1
(156 stk.)
Mkv. 1:10

Ú2	25.03.23	GRG	Stærðum bila breytt.
Ú1	11.01.23	GRG	Frumútgáfa
Útgáfa:	Dagsetn:	Af:	Skýring:

CEDRUS EHF.
TEIKNI- OG VERKFRÆÐIÞJÓNUSTA
MIÐTÚN 20, 800 SELFOSS, S: 482-1166
WWW.CEDRUS @ SIMNET.IS S: 863-3004

DOFRAHELLA 8
221 Hafnarfirði
Geymsluhús

Teikninúmer: 270-01

Burðarvirki:
Grunnmynd þakvirkis

Mælikvarði: 1:20

Teiknað:	Gísli Rafn Gylfason	Frumstærð teikningar:	A2
Hönnunarstjóri:	Valur Arnarson		051073-5099
Dagsetning:	11.01.2023	Verknúmer:	22 008
Áritun hönnuðar:	Valur Arnarson		051073-5099