


	12	11	10	9	8	7	6	5	4	3	2	1		
H	7776	22,5	22,5	5776	22,5	22,5	5776	22,5	22,5	6776	22,5	22,5	6652	14,5
	120 x 320 (Sniðskorinn)			120 x 320 (Sniðskorinn)			120 x 320 (Sniðskorinn)			120 x 320 (Sniðskorinn)			120 x 320 (Sniðskorinn)	
	7820			5820			5820			6820			6690	
G	120 x 320	BS1	BS1	120 x 240	BS1	BS1	120 x 240	BS1	BS1	120 x 280	BS1	BS1	120 x 280	BS1
	120 x 320	BS1	BS1	120 x 240	BS1	BS1	120 x 240	BS1	BS1	120 x 280	BS1	BS1	120 x 280	BS1
F	120 x 320	BS1	BS1	120 x 240	BS1	BS1	120 x 240	BS1	BS1	120 x 280	BS1	BS1	120 x 280	BS1
	120 x 320	BS1	BS1	120 x 240	BS1	BS1	120 x 240	BS1	BS1	120 x 280	BS1	BS1	120 x 280	BS1
	120 x 320	BS1	BS1	120 x 240	BS1	BS1	120 x 240	BS1	BS1	120 x 280	BS1	BS1	120 x 280	BS1
	120 x 320	BS1	BS1	120 x 240	BS1	BS1	120 x 240	BS1	BS1	120 x 280	BS1	BS1	120 x 280	BS1
E	7775	22,5	22,5	5775	22,5	22,5	5775	22,5	22,5	6775	22,5	22,5	6653	14,5
	009 1 Stk. 180 x 520 (Sniðskorinn)			180 x 520 (Sniðskorinn)			005 1 Stk. 180 x 520 (Sniðskorinn)			007 1 Stk. 180 x 520 (Sniðskorinn)			006 1 Stk. 180 x 520 (Sniðskorinn)	
	120 x 320	BS1	BS1	120 x 240	BS1	BS1	120 x 240	BS1	BS1	120 x 280	BS1	BS1	120 x 280	BS1
	120 x 320	BS1	BS1	120 x 240	BS1	BS1	120 x 240	BS1	BS1	120 x 280	BS1	BS1	120 x 280	BS1
D	120 x 320	BS1	BS1	120 x 240	BS1	BS1	120 x 240	BS1	BS1	120 x 280	BS1	BS1	120 x 280	BS1
	120 x 320	BS1	BS1	120 x 240	BS1	BS1	120 x 240	BS1	BS1	120 x 280	BS1	BS1	120 x 280	BS1
	120 x 320	BS1	BS1	120 x 240	BS1	BS1	120 x 240	BS1	BS1	120 x 280	BS1	BS1	120 x 280	BS1
	120 x 320	BS1	BS1	120 x 240	BS1	BS1	120 x 240	BS1	BS1	120 x 280	BS1	BS1	120 x 280	BS1
C	7820			5820			5820			6820			6690	
	120 x 320 (Sniðskorinn)			120 x 320 (Sniðskorinn)			120 x 320 (Sniðskorinn)			120 x 320 (Sniðskorinn)			120 x 320 (Sniðskorinn)	
	013 2 Stk.						010 4 Stk.			012 2 Stk.			011 2 Stk.	
B	7776	22,5	22,5	5776	22,5	22,5	5776	22,5	22,5	6776	22,5	22,5	6652	14,5
A														

Samþykkt þann
21. ágú. 2023
fh. byggingarfulltrúars í Hafnarfirði
Róbert A. Róbertsson

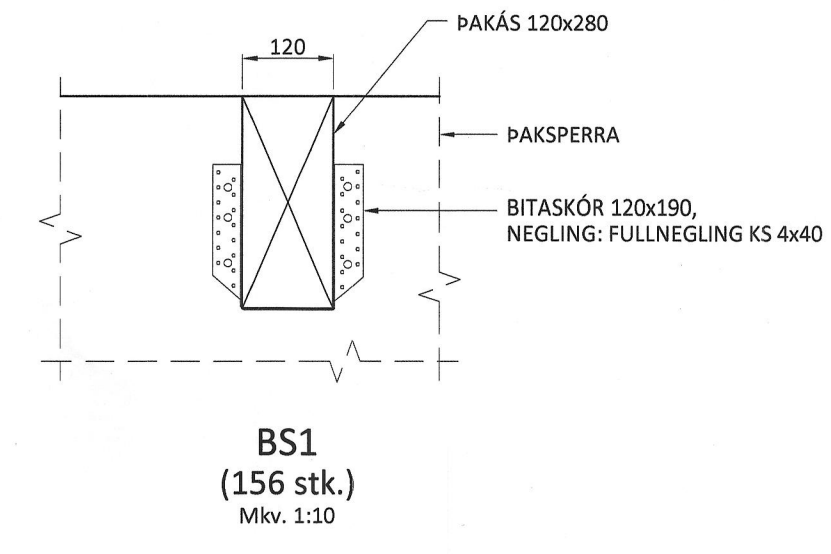

Ú2	25.03.23	GRG	Stærðum bila breytt.
Ú1	11.01.23	GRG	Frumútgáfa
Útgáfa:	Dagsetn:	Af:	Skýring:
		TEIKNI- OG VERKFRÆÐIÞJÓNUSTA MIÐTUN 20, 800 SELFOS WWW.CEDRUS.IS @ SIMNET.IS S: 482-1166 S: 863-3004	
DOFRAHELLA 8 221 Hafnarfirði Geymsluhús			Teiknínúmer: 270-02
Burðarvirki: Grunnmynd þakvirkis			Mælikvæði: 1:20
Teiknað:	Gísli Rafn Gylfason	Frumstærð teikningar:	A2
Hönnunarstjóri:	Valur Arnarson	051073-5099	
Dagsetning:	11.01.2023	Verknúmer:	22 008
Áritun hönnuðar:	Valur Arnarson	051073-5099	