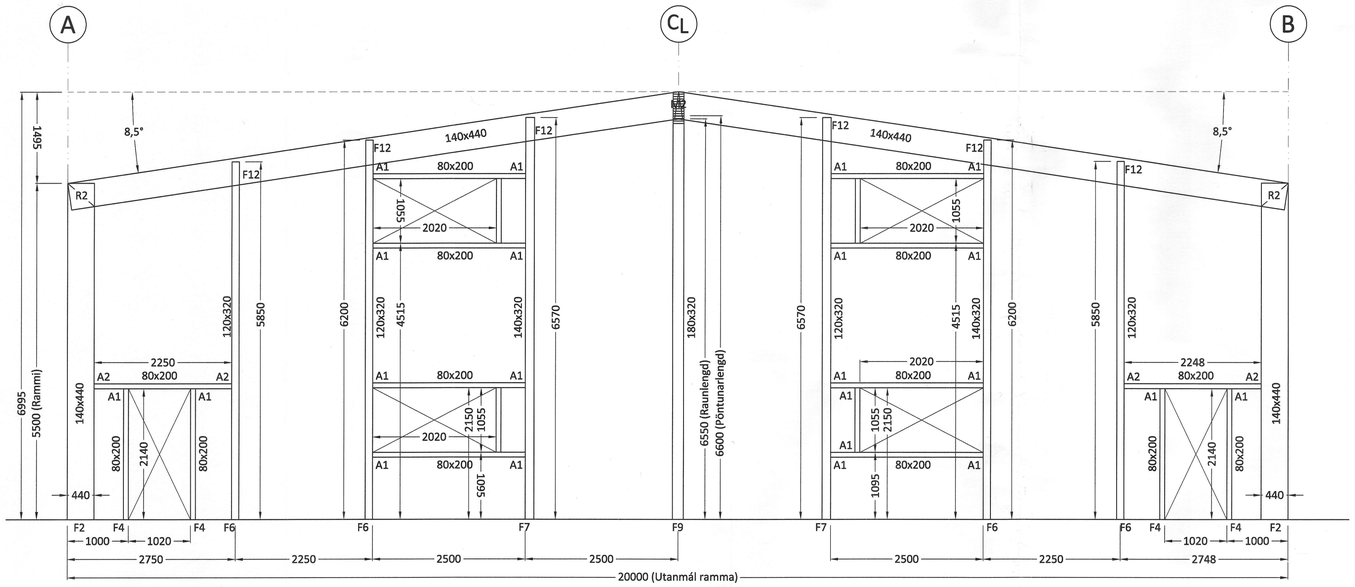

MODULE - 1
Mkv. 1:50

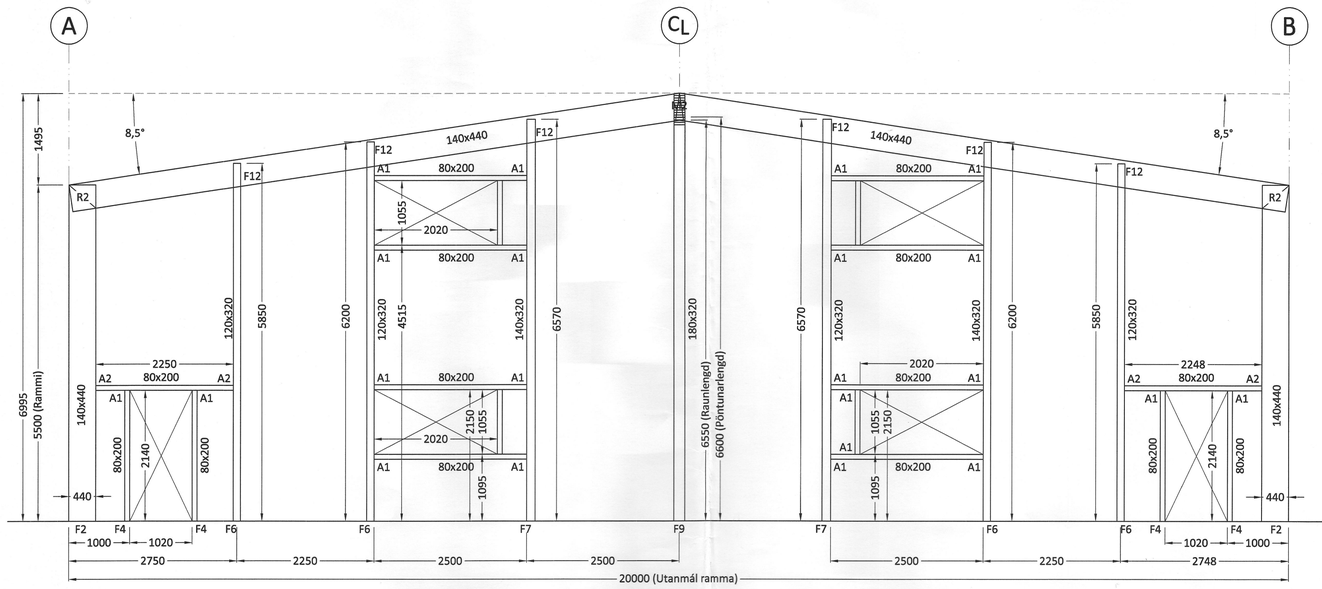

MODULE - 7
Mkv. 1:50

Samþykkt þann
21. ágú. 2023
fh. byggingarfulltrúans í Hafnarfirði
Róbert A. Róbertsson

Ú2	25.03.23	GRG	Stærðum bila breytt.
Ú1	11.01.23	GRG	Frumútgáfa
Útgáfa:	Dagsetn:	Af:	Skýring:

CEDRUS EHF.
TEIKNI- OG VERKFRÆÐIÞJÓNUSTA
MIÐTÚN 20, 800 SELFOSS, S: 482-1166
WWW.CEDRUS@SIMNET.IS S: 863-3004

Dofrahella 8
221 Hafnarfjörður
Iðnaðarhús

Teiknúnúmer: 210-04

Burðarvirki:
Ásýndir gafla

Mælikvarði: 1:50

Teiknað:	Gísli Rafn Gylfason	Frumstærð teikningar:	A1
Hönnunarstjóri:	Valur Arnarson		051073-5099
Dagsetning:	11.01.2023	Verknúmer:	22 008
Áritun hönnuðar:	Valur Arnarson		051073-5099