



Grunnmynd sökkulskauts (ekki í kvarða)


UTG.	DAGS.	UTGÁFUERILL	HANNAÐ TEKNI YFIR
-	-	-	-
-	-	-	-
-	-	-	-
-	-	-	-
-	-	-	-
-	-	-	-
-	-	-	-
-	-	-	-
-	-	-	-
-	-	-	-

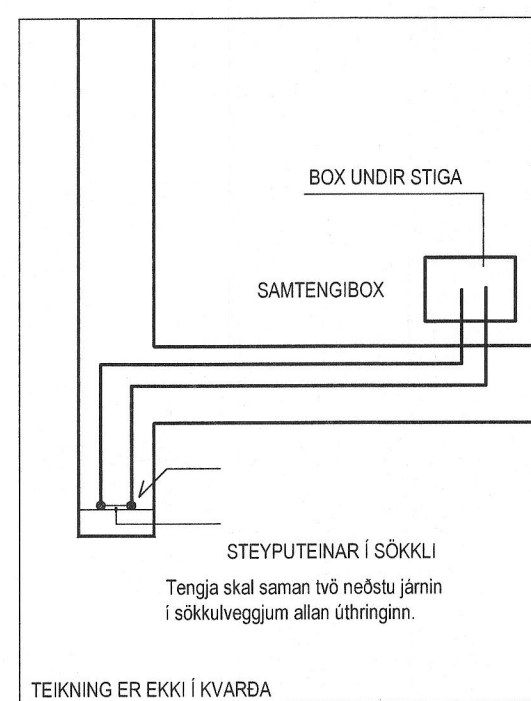

1

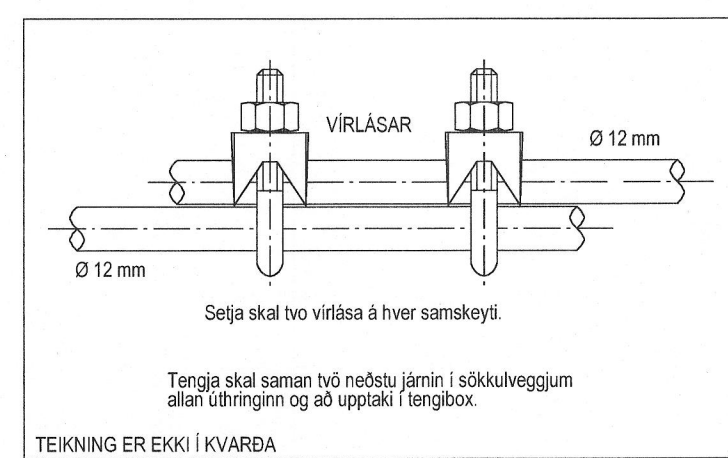

TEIKNING ER EKKI Í KVARÐA
 SAMTENGING STEYPUSTEINA
 DEMIGERÐUR FRÁGANGUR

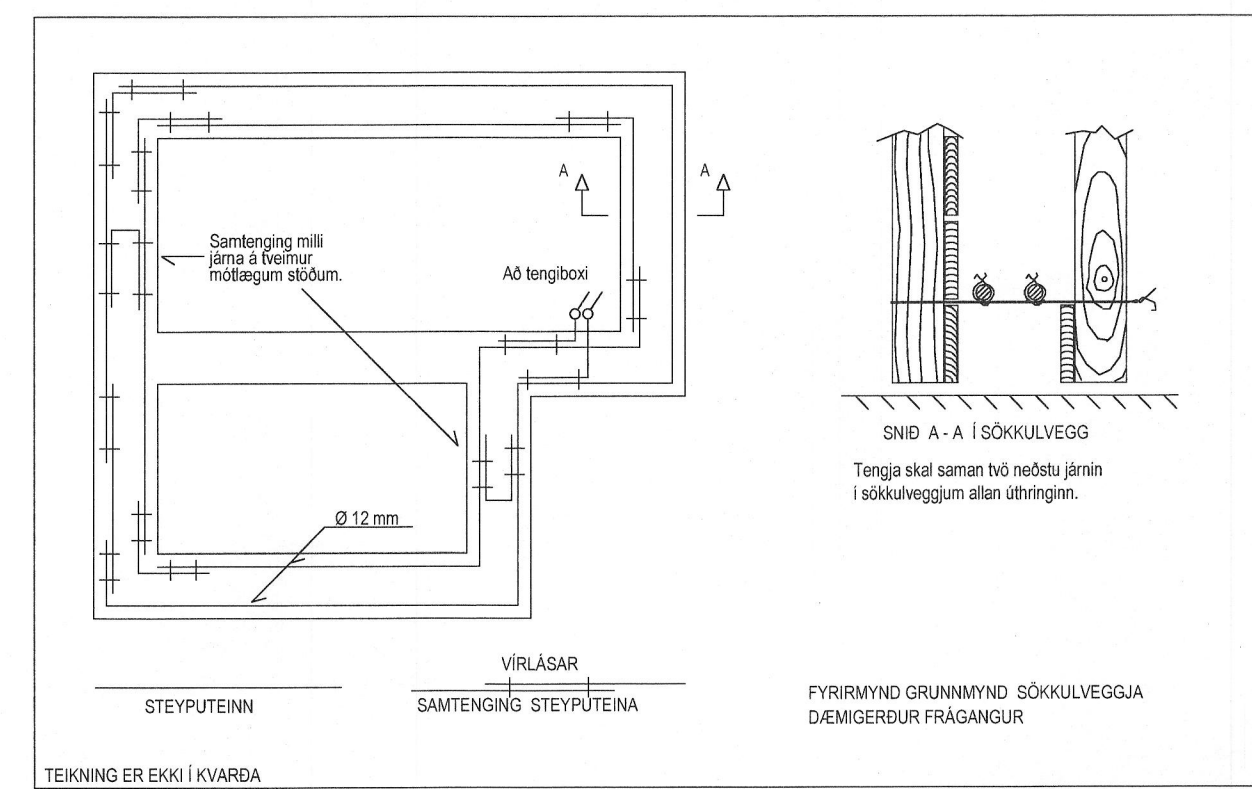

TEIKNING ER EKKI Í KVARÐA



STRANDGATA 11, HAFNARFJÖRÐUR s. 8644280 / 8984393. www.umsjaehf.is

Dofrahella 10-12
 Hafnarfjörður
 222

Rafkerfi
 Sökkulskaut og skýringar

HANNAÐ: SÍS	TEIKNAD: SÍS	YFIRFARIÐ: SÍS
DAGS. ÚTG. 12.06.2023	MÆLIKVARÐI: -	BLAÐSTÆRÐ: A1
VERKNÚMÉR: 22-008	TEIKNINGANÚMÉR: R102	ÚTG. -

Dagsetning aðaluppdráttar: 06.01.2023
 Höfundur: Sigurður Ívar Sigurjónsson 200277-3928