
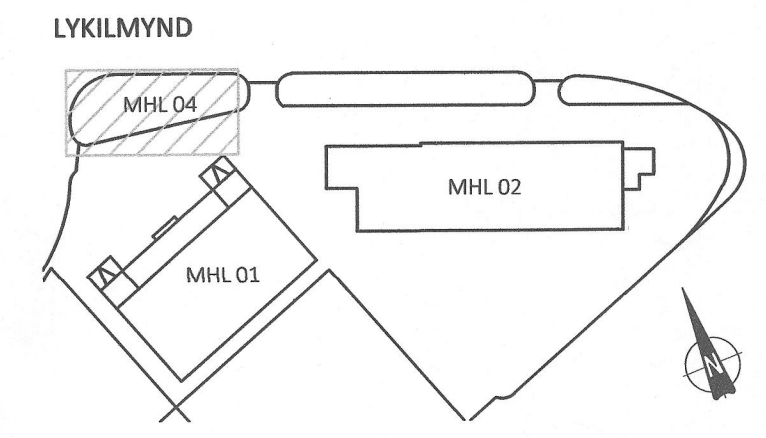


Róbert A. Róbertsson
 Jón M. Halldórsson 091162-3509
 ÁRITUN HÖNNUNARSTJÓRA: KT.
 SÉRUPPRÁTTUR Í SAMRÆMI VÍÐ GILDANDI AÐALUPPRÁTT.
 VERKNR: Einhella 1, mhl 04 DAGS.ÚTG: 19.03.23

ÚTGÁFUERILL
 ÚTG. DAGS. LÝSING

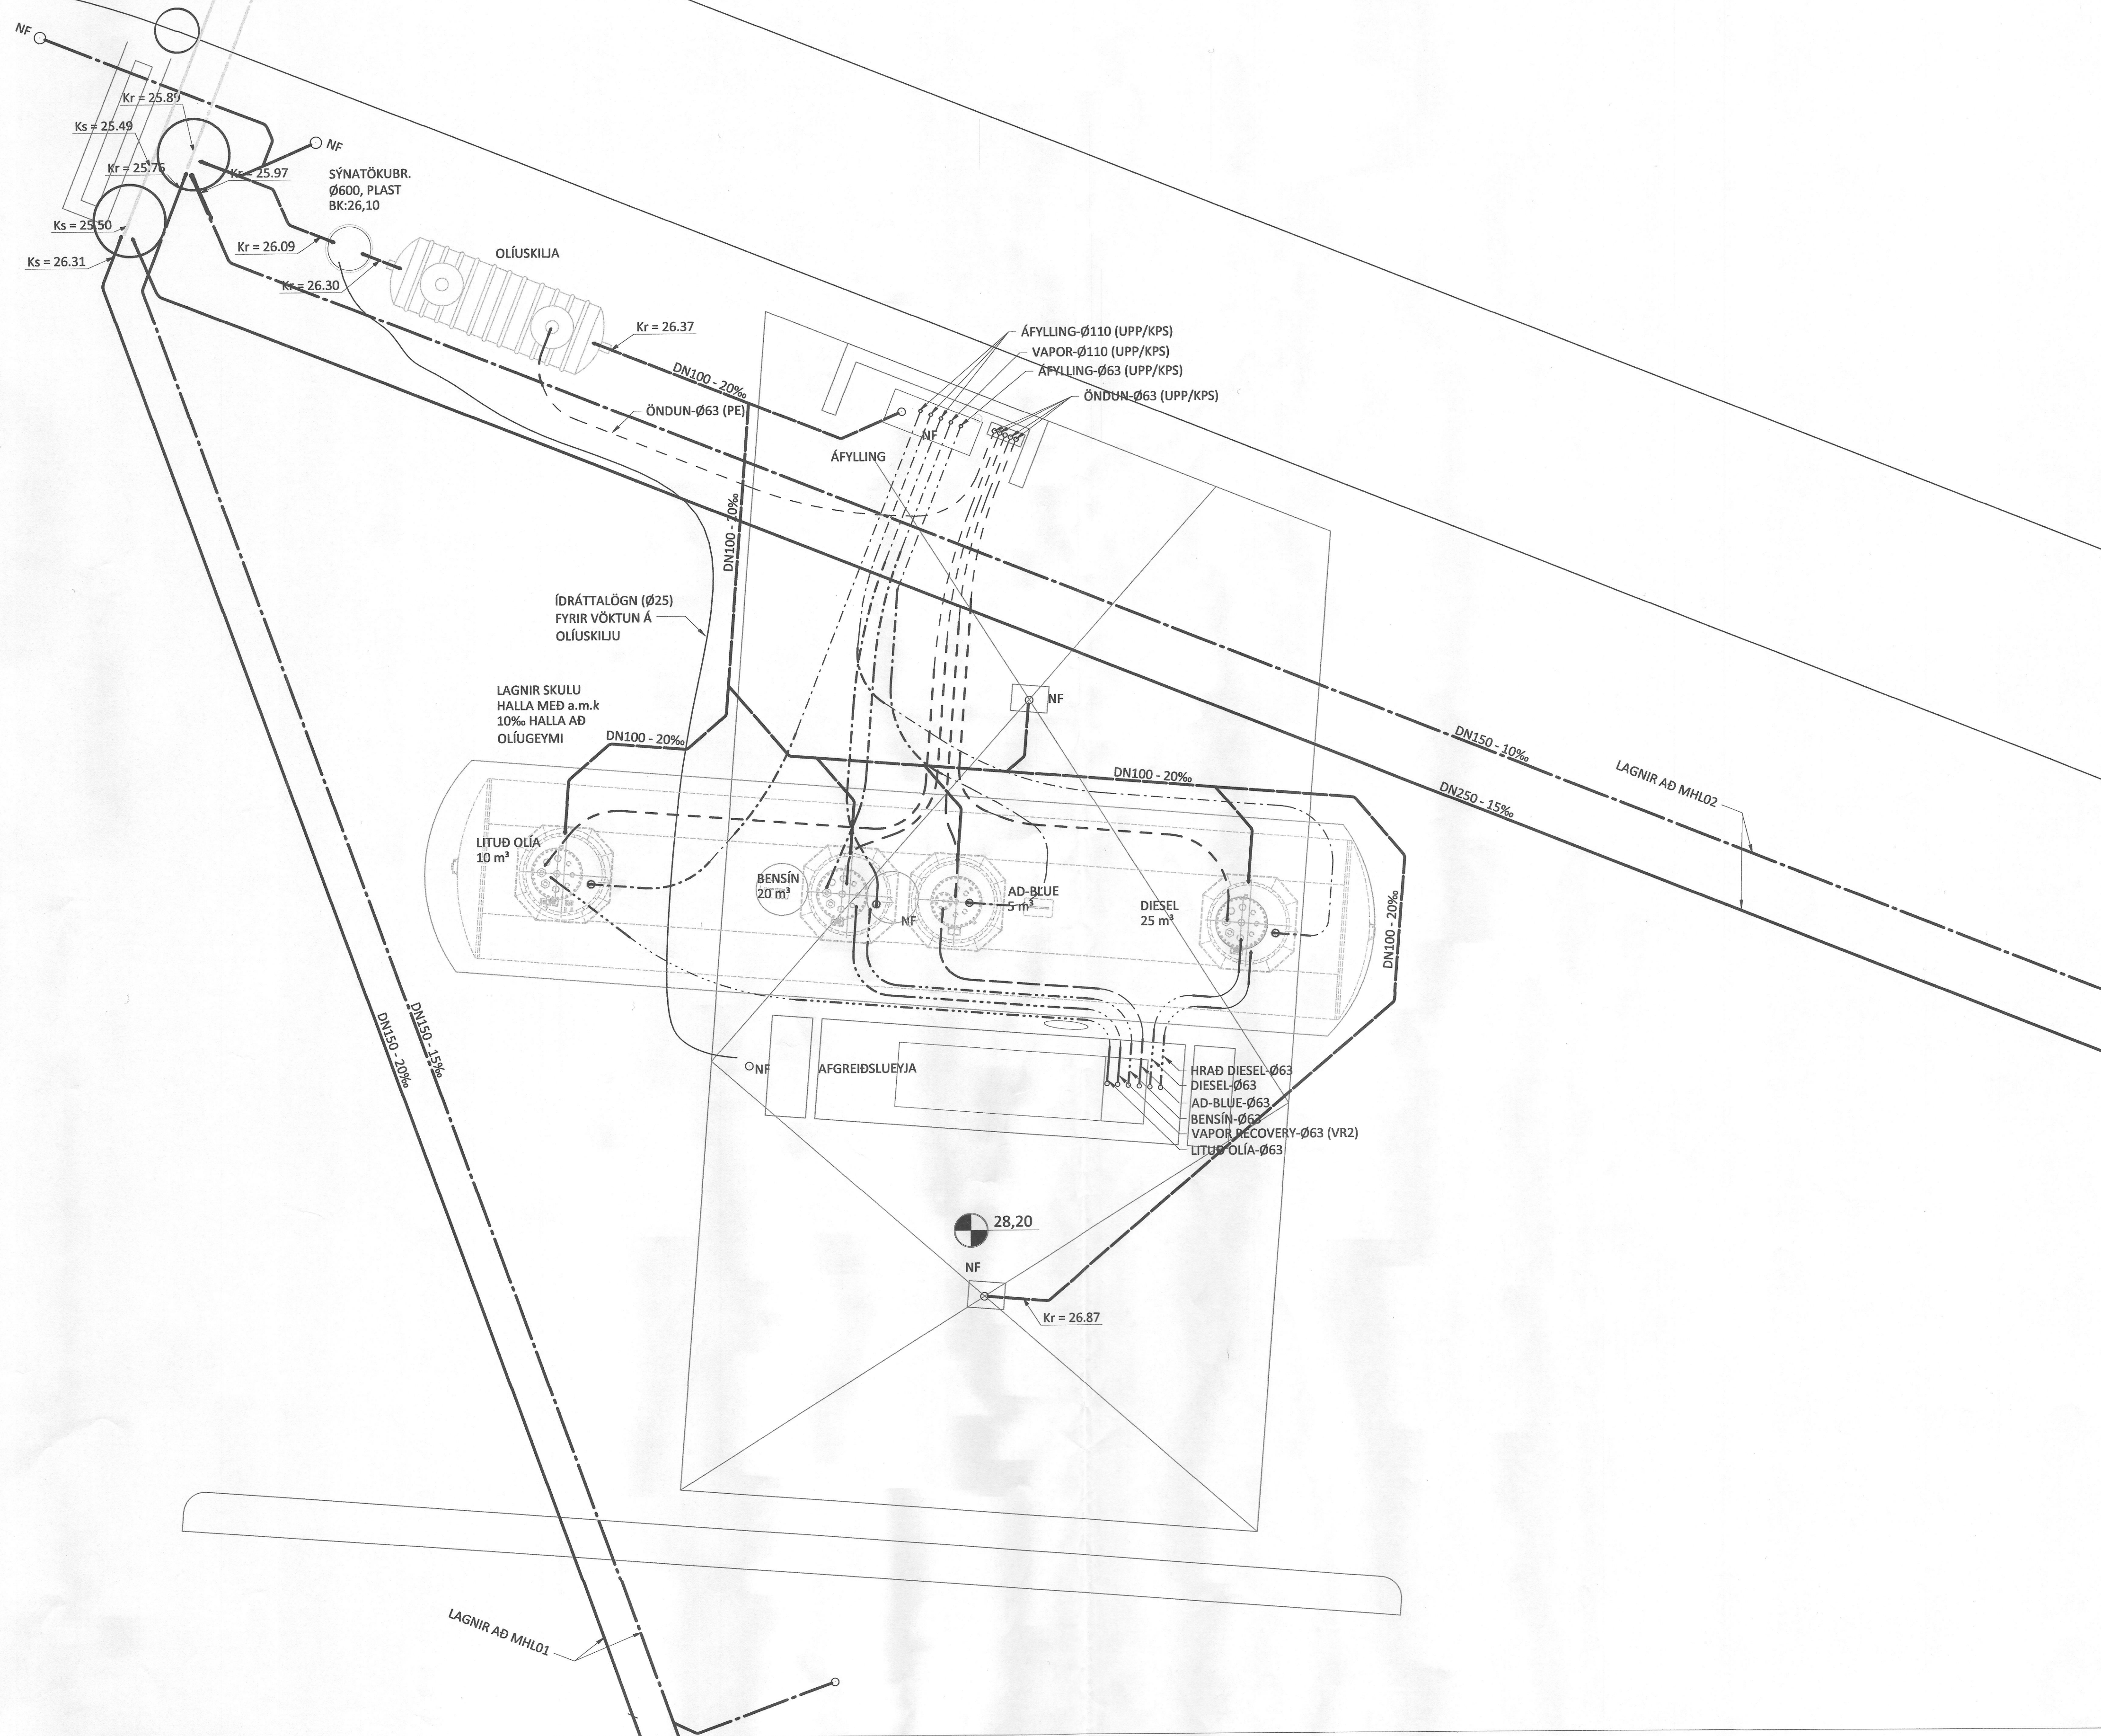

KVARDI ehf
 Tækní- og ráðgjafaröðusta
 Nethyl 2E, 110 Reykjavík
 Sími: 851 1213
 Netfang: gummi@ktr.is

EINHELLA 1 mhl 04
 HAFNARFIRÐI

ELDSNEYTISKERFI
 LAGNIR Í LÓÐ
 GRUNNMYND

SAMÞYKKT KT.
 Hönnuður: Róbert A. Róbertsson 020672-5369
 HÖNNUÐUR NETFANG YFIRFARID DAGS. SAMP.
 GP gummi@ktr.is PSS 13.04.23
 MKV. (A1) VERKNÚMUR TEIKN. NR. BR.ÚTG.
1:50 22004 7-0101