


Útg.	Dags.	Lýsing	Nafn
1	23.11.2022	FRUMÚTGÁFA MH03	HÖG
2	14.06.2023	LOFTSKOPTAKERFI Í HÚS 25 (MH03)	HÖG

Samþykkt þann
21. ágú. 2023
fr. byggingarfulltrúna í Hafnarfirði
Róbert A. Róbertsson

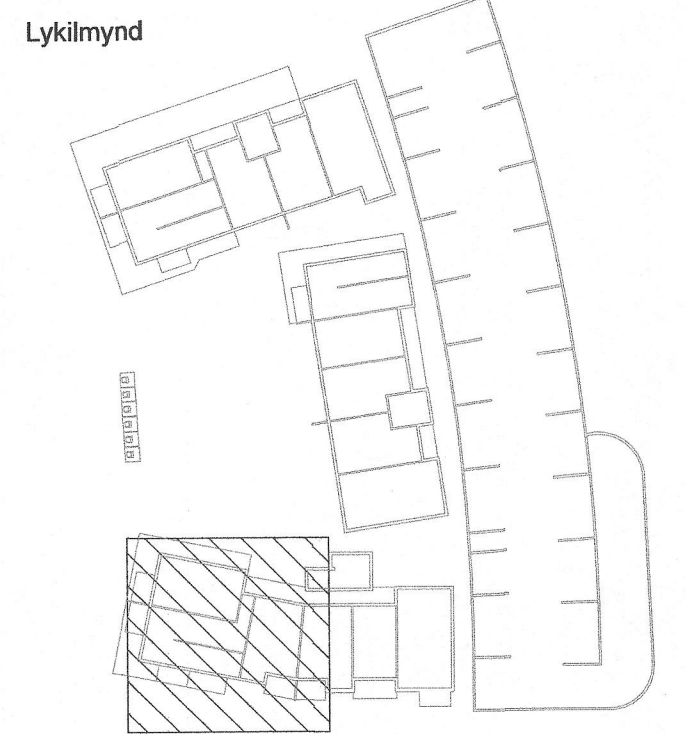

SJÁ ALMENNAR SKÝSINGARÁ TEIKN. P0-01 og P0-02
ÞVERMÁL LOFTRÆSTILAGNA ER Ø100 ÚR BLIKKI,
NEMA ANNAD SÉ TEKIÐ FRAM.
ELDVÆRIÐ ER LAGIÐ MEÐ EINGRUN SEM
FERAST Á MILLI BRUNAHÓLFA OG
LIGGJA Í ÖPNU RÝMI

Loftbil undir hurð eða yfirstraumsrist

NNE VERKFRÆÐISTOFA

NNE VERKFRÆÐISTOFA ehf
Hæðamtári 6 - 201 Köpavogur Ísland
s. 899-3077 / 899-3577
Kl. 460421-0470. nne@nne.is www.nne.is

HRINGHAMAR 21-25

221 HAFNARFJÖRÐUR

SÉRUPPRÆTTIR PÍPULAGNIR MHL 03
LOFTRÆSTING - GRUNNMYND KJALLARI

Hönnun:	ALM	Verknúmer:	22012
Teiknað:	ALM	Mælikvarði:	1:50
Yfirtari:	NG	Dagsetning:	14.06.2023

Samþykkt:
Hákon Órn Ómarsson
Kl. 300577-3189

Áritun hönnunarstjóra:
Kristinn Ragnarsson
Kl. 120944-2899

Útgáfa / Dagsetning aðaluppráttar:

Teikn.nr.:
P4-01C

Útgáfa:
2

