
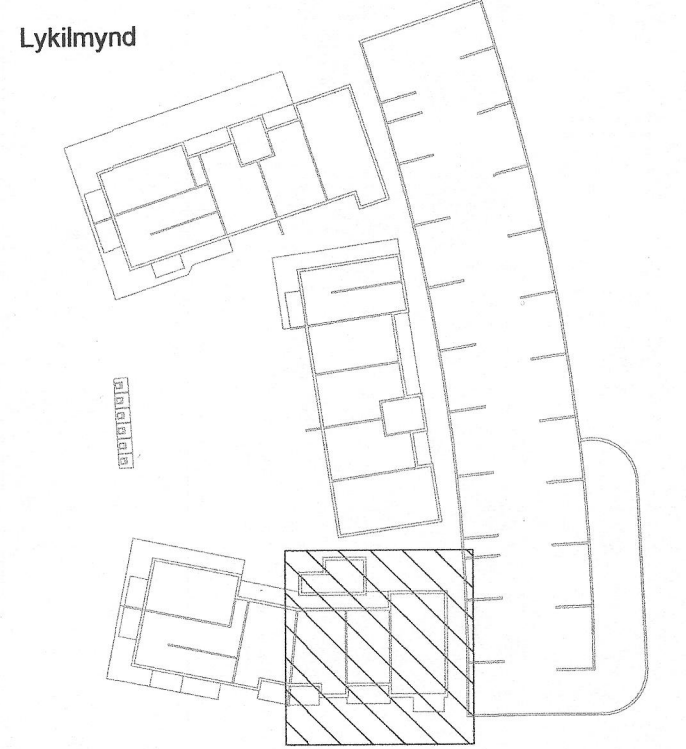


Útg.	Dags.	Lýsing	Nafn
1	23.11.2022	FRUMÚTGÁFA MIM03	HÖG
2	14.06.2023	LOFTSKIPTAKERFI Í HÚS 25 (MIM03)	HÖG

Samþykkt þann
21. ágú. 2023
fr. byggingarfulltrúna í Hafnarfirði
Róbert A. Róbertsson

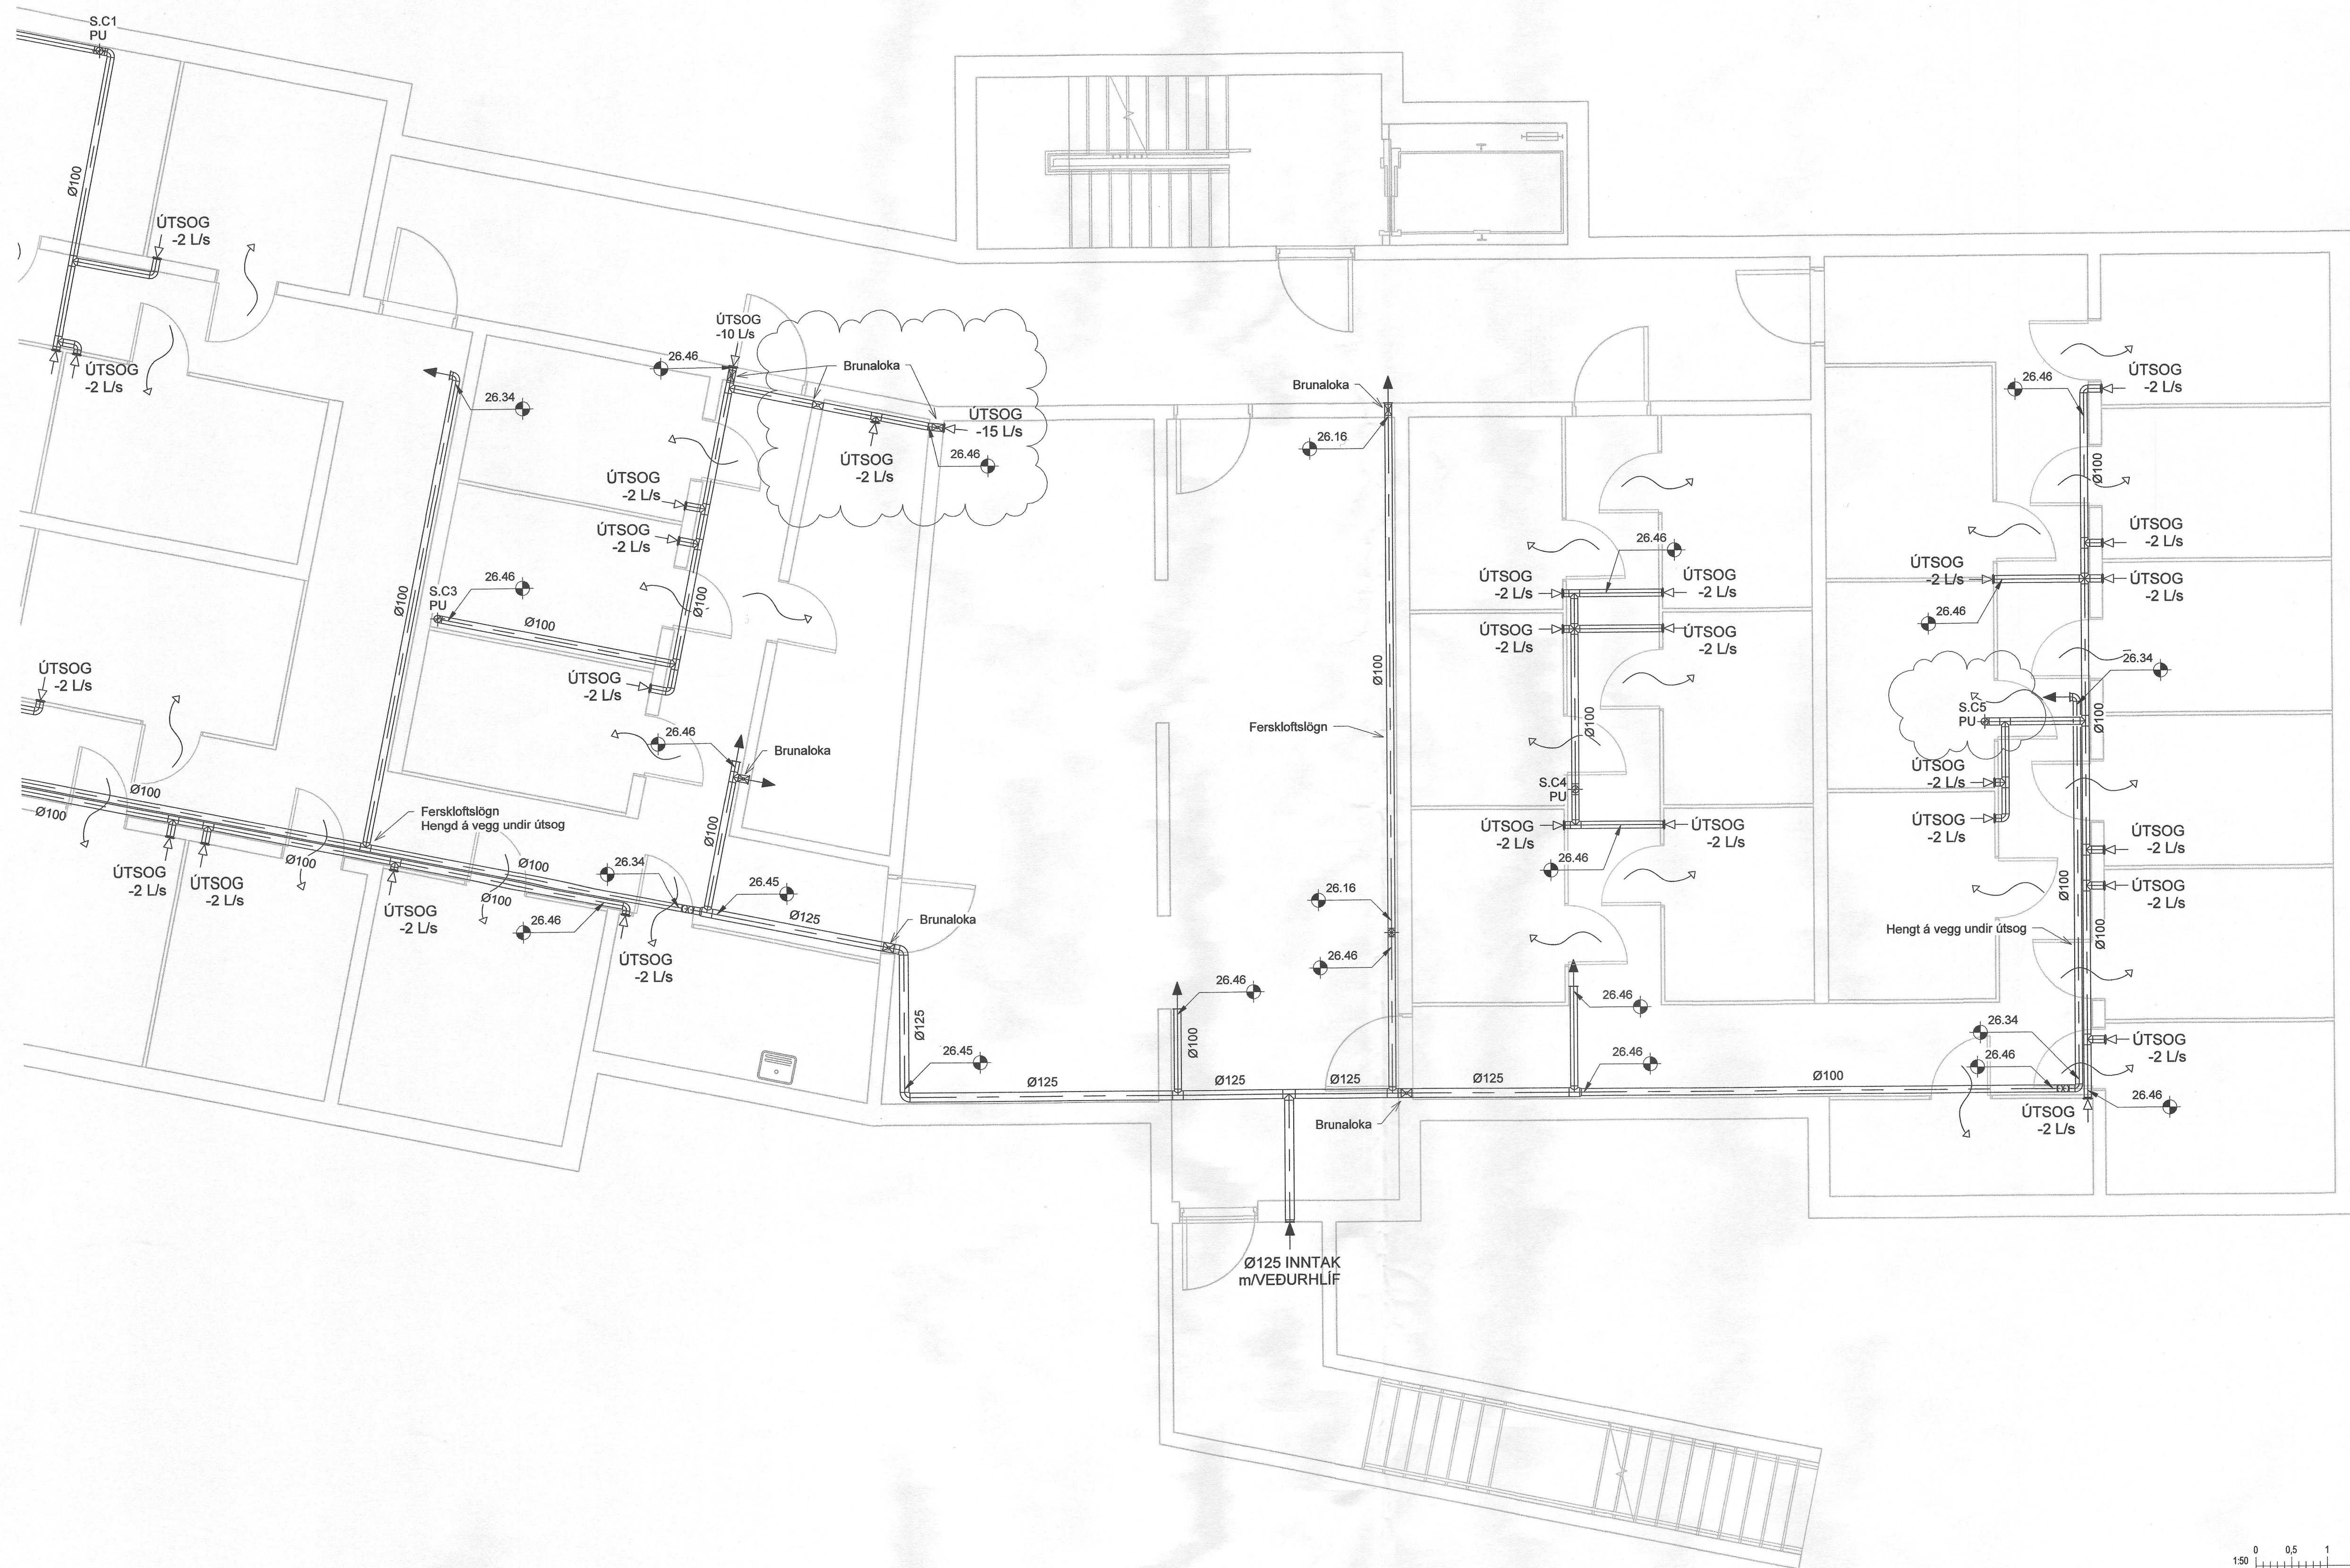

SJÁ ALMENNAR SKÝSINGARÁ TEIKN. P0-01 og P0-02
ÞVERMÁL LOFTRÆSTILAGNA ER Ø100 ÚR BLIKKI,
NEMA ANNAÐ SÉ TEKIÐ FRAM.
ELDVÆRIJA ÞARF LAGNIR MED EINANGRUN SEM
FERAST Á MILLI BRUNALÖFNA OG
LIGGJA Í OPNU RÝMI

Loftbil undir hurð eða yfirstraumsrist

NNE VERKFRÆÐISTOFA

NNE VERKFRÆÐISTOFA ehf
Hauðamári 6 - 201 Kópavogur Ísland
s. 899-3077 / 899-3577
Kl. 460421-0470. nne@nne.is www.nne.is

HRINGHAMAR 21-25
221 HAFNARFJÖRÐUR

SÉRUPPRÆTTIR PÍPULAGNIR MÍL. 03
LOFTRÆSTING - GRUNNMYND KJALLARI

Hönnun:	ALM	Verkúmer:	22012
Teiknað:	ALM	Mælikvarði:	1:50
Yfirfarir:	NG	Dagsetning:	14.06.2023
Samþykkt:	Hákon Órn Ómarsson Kl. 300577-3189	Teikn.nr.:	P4-02C
Áritun hönnunarstjóra:	Kristinn Ragnarsson Kl.120944-2699	Útgáfa:	2
Útgáfa / Dagsetning aðskuppróttla:			



Skýr: 15.02.2023 16:54:24