


Útg.	Dags.	Lýsing	Nafn
1	23.11.2022	FRUMÚTGÁFA MÍNÓ3	HÓC
2	14.06.2023	LOFTSKIPTAKERI Í HÚS 25 (MÍNÓ3)	HÓC

Samþykkt þann  
21. ágú. 2023  
fr. byggingarfulltrúna Hlafnarfrétt  
Róbert A. Róbertsson

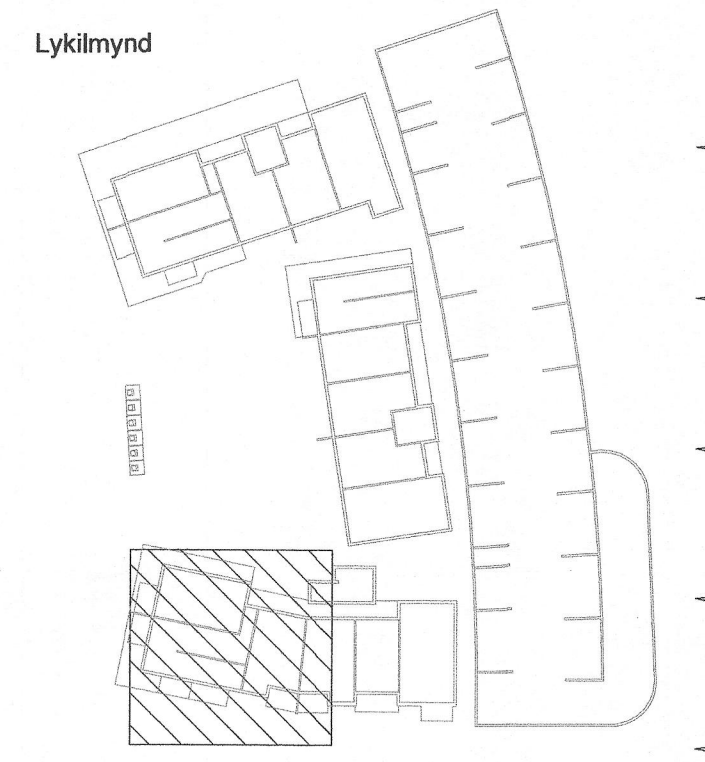

Sjá almennar skýringar á teikn. P0-01 og P0-02  
LOFTFRÆSTILAGNIR ERU PLASTBARKAR Ø75MM  
NEMA ANNAD SE TEKIÐ FRAM. INNSTEYPTAR Í  
PLOTU.  
ELDVERJA DARF LAGNIR MEÐ EINANGRUN SEM  
KOMA FRÁ ÖÐRU BRUNAHÓLFÍ OG LIGGJA Í  
OPNU RÝMI.  
KOMA SKAL HLJÓÐGILDRU Á ALLA STOKKA  
BEGGJA VEGNA SAMSTÆÐU.

- TVÖFÖLD INNTAKS/ÚTKASTS RIST UTAN Á  
KLEÐNINGU.
- I1 - INNBLÁSTURSENTILL DN125 - 1xØ75
  - I2 - INNBLÁSTURSENTILL DN125 - 2xØ75
  - I3 - INNBLÁSTURSENTILL DN125 - 3xØ75
  - Ú1 - ÚTSOGSENTILL DN125 - 1xØ75
  - Ú2 - ÚTSOGSENTILL DN125 - 2xØ75
  - Ú3 - ÚTSOGSENTILL DN125 - 3xØ75

Loftbil undir hurð eða yfirstraumsrist  
Niurtekið loft / stokkur við loft

**VERKFRÆDISTOFA**

NNE VERKFRÆDISTOFA ehf  
Hæðarnári 6 - 201 Kópavogur Ísland  
s. 899-3077 / 899-3577  
kl. 460421-0470. nne@nne.is www.nne.is

**HRINGHAMAR 21-25**  
221 HAFNARFJÖRÐUR

SÉRUPPDRÆTTIR PÍPULAGNIR MÍN. 03  
LOFTFRÆSTING - GRUNNMÝND 1.HÆÐ

Hönnun:	ALM	Verkúmer:	22012
Teiknað:	ALM	Mælikvarði:	1:50
Yfirfarir:	NG	Dagsetning:	14.06.2023
Samþykkt:	Hákon Óm Ómarsson Kl. 300577-3189	Teikn.nr.:	P4-11C
Áritun hönnunarstjóra:	Kristinn Ragnarson Kl. 120944-2699	Útgáfa:	2
Útgáfa / Dagsetning aðaluppráttar:			

Plöt: 07/2022  
Sine: 15.6.2023.05:54:28

Copyright © NNE Verkfræðistofa ehf. Hönnuð og teiknuð af Hákon Óm Ómarsson. Framtíðar breytingar og útgáfa er frá skrifstofu samþykkt.