
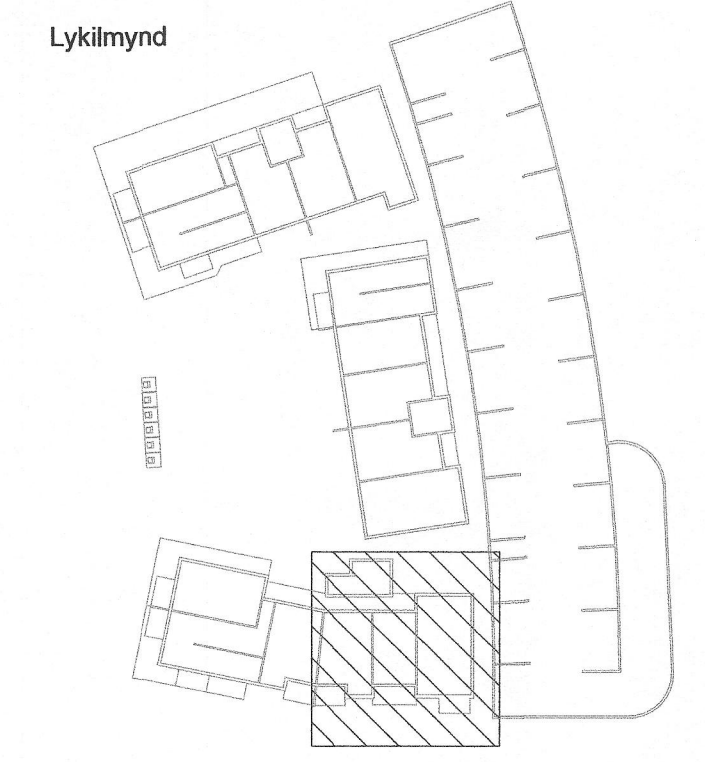



Útg.	Dagur	Lýsing	Nafn
1	23.11.2022	FRUMÚTGÁFA MM03	HÖÖ
2	14.06.2023	LOFTSKIPTAKERFI Í HÚS 25 (MM03)	HÖÖ

Samþykkt þann
21. ágú. 2023
íh. byggingarfulltrúans í Hafnarfirði
Róbert A. Róbertsson

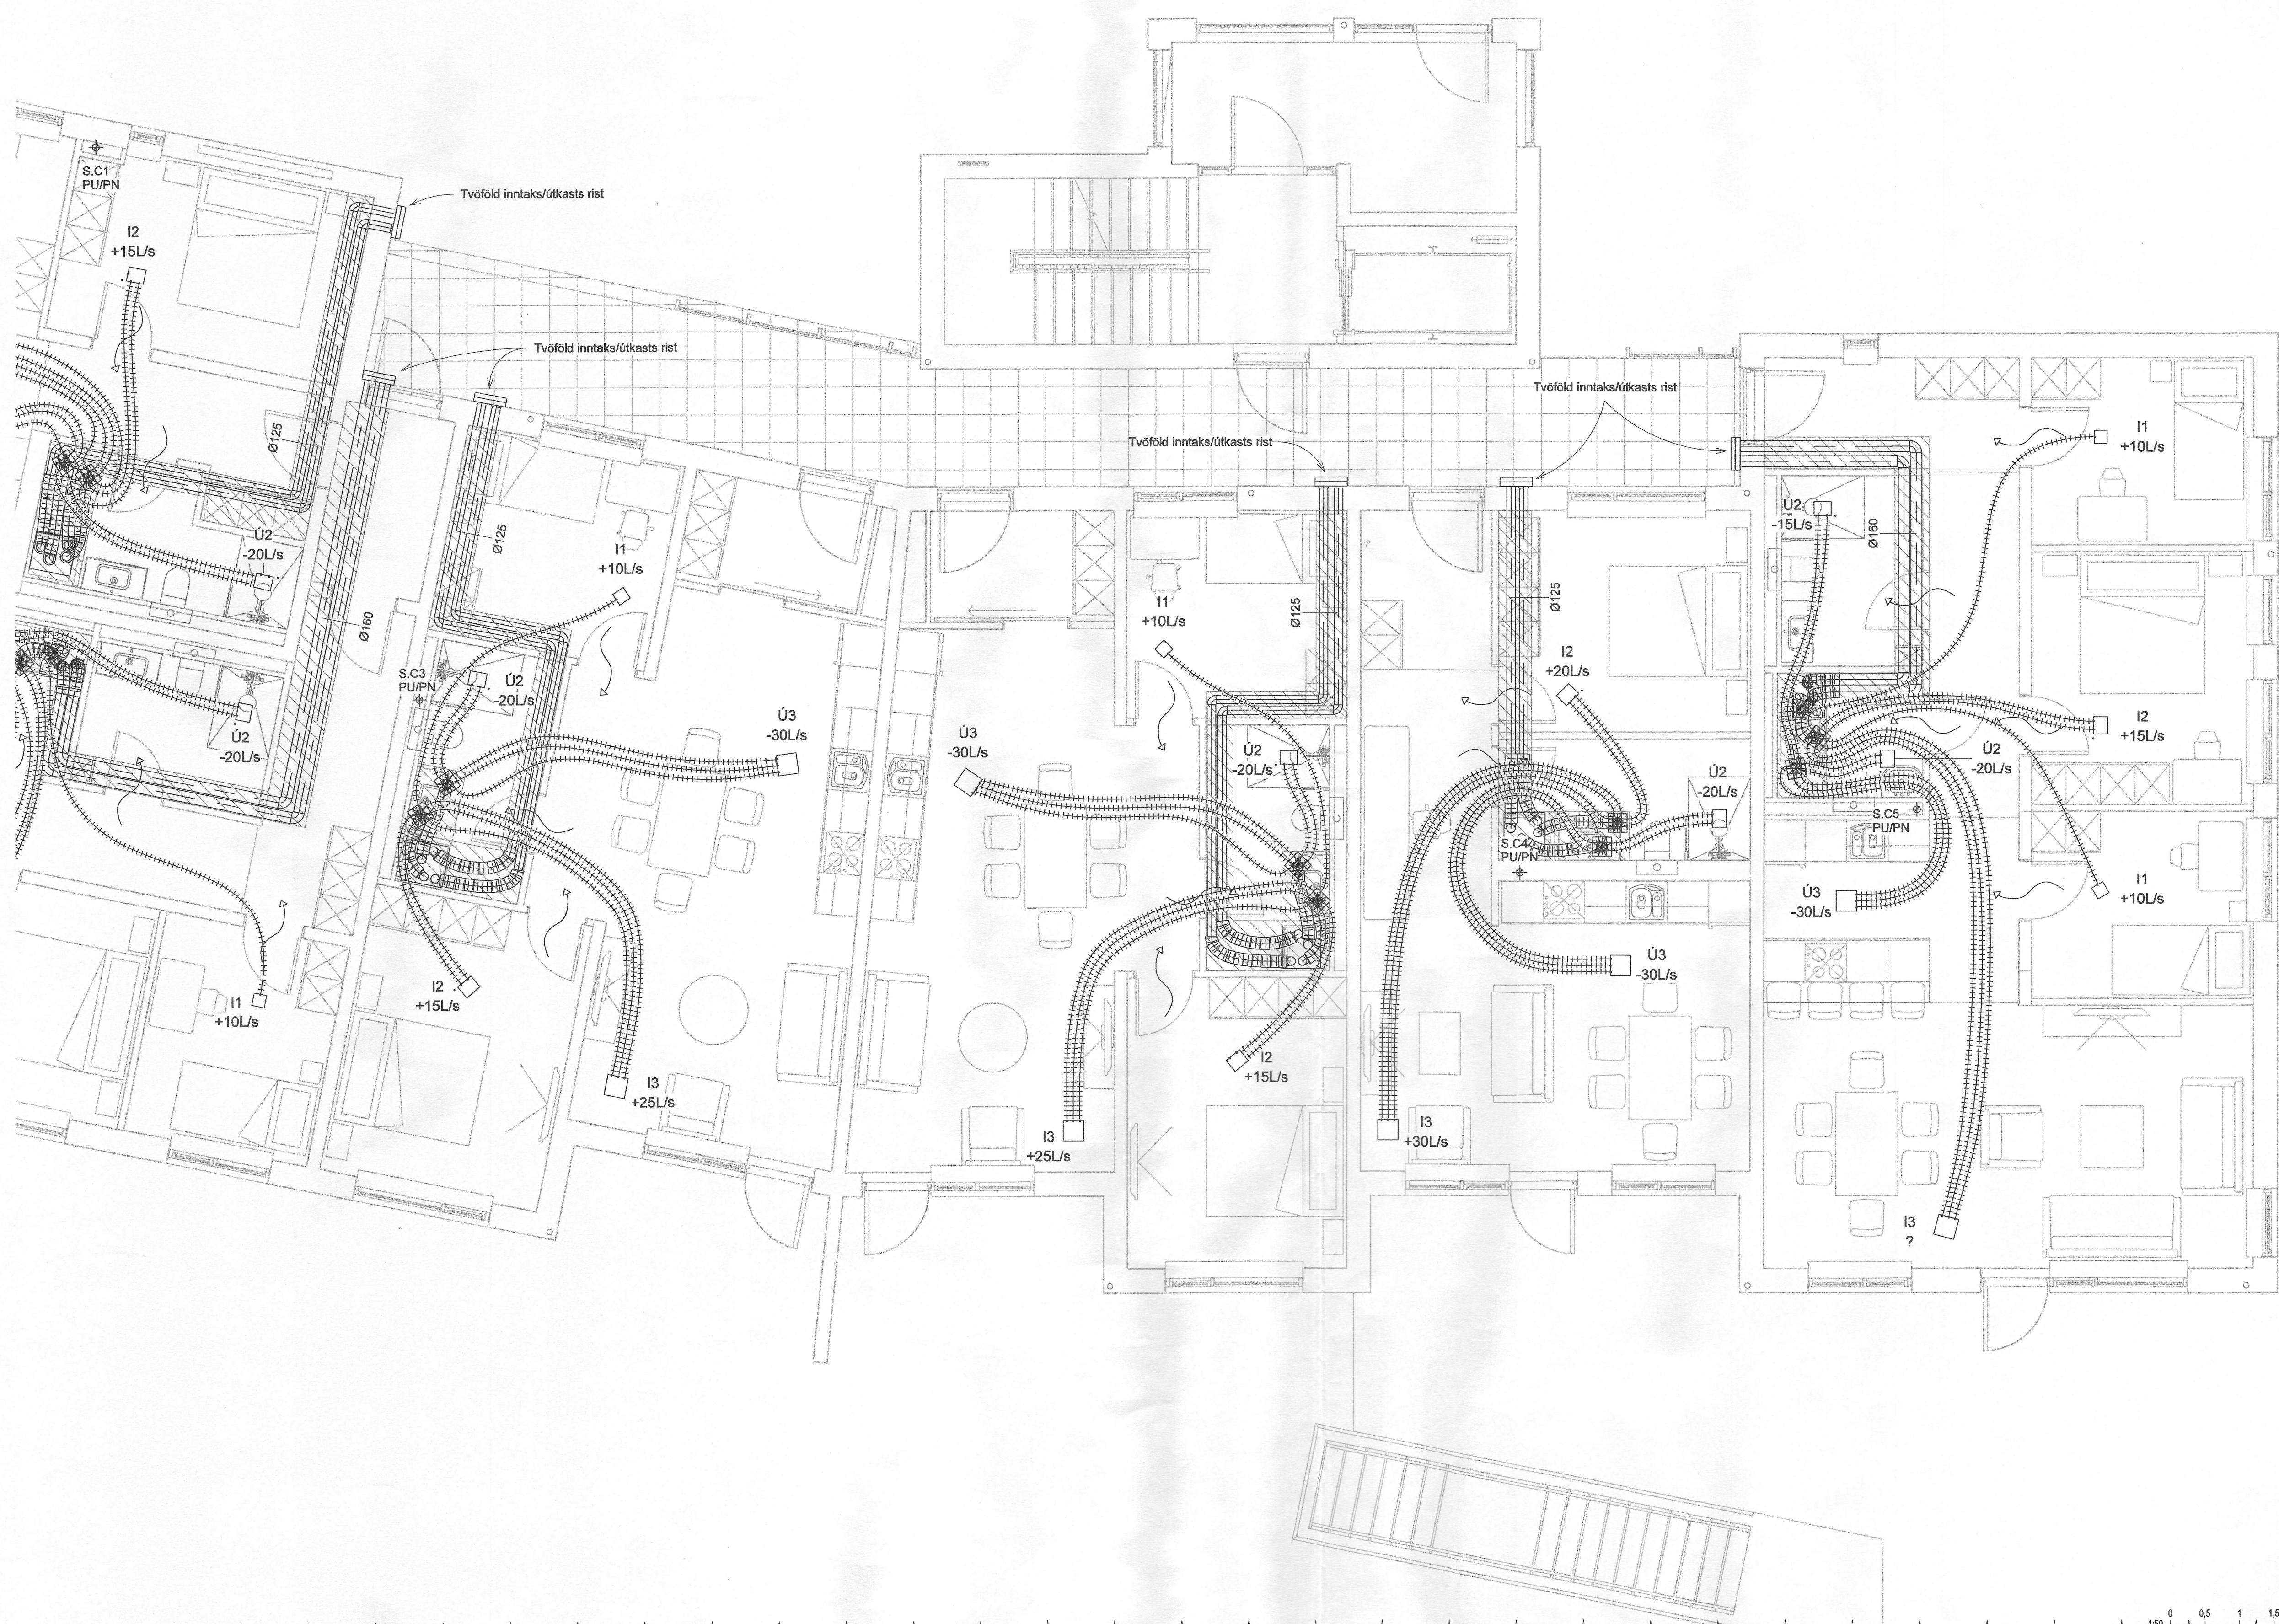

Sjá almennar skýringar á teikn. P0-01 og P0-02
LOFTRÆSTILAGNIR ERU PLASTBARKAR Ø75MM NEMA ANNAÐ SÉ TEKID FRAM. INNSTEYPTAR Í PLÖTU. ELDVERJA DARF LAGNIR MEÐ EINGRUN SEM KOMA FRÁ ÖÐRU BRUNAHÓLFÍ OG LIGGJA Í ÖPNU RÝMI. KOMA SKAL HLJÓÐGILDRU Á ALLA STOKKA BEGGJA VEGNA SAMSTÆÐU.
TVÖFÖLD INNTAKS/ÚTKASTS RIST UTAN Á KLÆBNINGU.
I1 - INNBLÁSTURSVENTILL DN125 - 1xØ75
I2 - INNBLÁSTURSVENTILL DN125 - 2xØ75
I3 - INNBLÁSTURSVENTILL DN125 - 3xØ75
Ú1 - ÚTSOGSVENTILL DN125 - 1xØ75
Ú2 - ÚTSOGSVENTILL DN125 - 2xØ75
Ú3 - ÚTSOGSVENTILL DN125 - 3xØ75

Loftbil undir hurð eða yfirstrámsrist
Niðurtekið loft / stokkur við loft

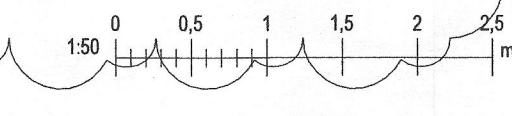

NNE VERKFRÆÐISTOFA
NNE VERKFRÆÐISTOFA ehf
Hæðarnám 6 - 201 Kópavogur Ísland
s. 899-3077 / 899-3577
Kl. 460421-0470. nne@me.is www.me.is

HRINGHAMAR 21-25
221 HAFNARFJÖRÐUR

SÉRUPPDVÆTTIR PÍPULAGNIR MH. 03
LOFTRÆSTING - GRUNNMÝND 1.HÆÐ

Hönnun:	ALM	Verknúmer:	22012
Telknað:	ALM	Mælikvarði:	1:50
Yfirfarið:	NG	Dagsetning:	14.06.2023
Samþykkt:	Hákon Óm Ómarsson Kl. 300577-3189	Telkn.nr.:	P4-12C
Áritun hönnunarstjóra:	Kristinn Ragnarsson Kl. 120944-2699	Útgáfa:	2
Útgáfa / Dagsetning aðaluppdráttar:			

Bl. 07/26/22
Skr. 15.6.2023 09:54:33

Copyright © NNE Verkfræðistofa ehf. - Hönnuðir áskilar er allan rétt á hönnunum - Þessi teikning er hluti af samþykktu samþykki.