
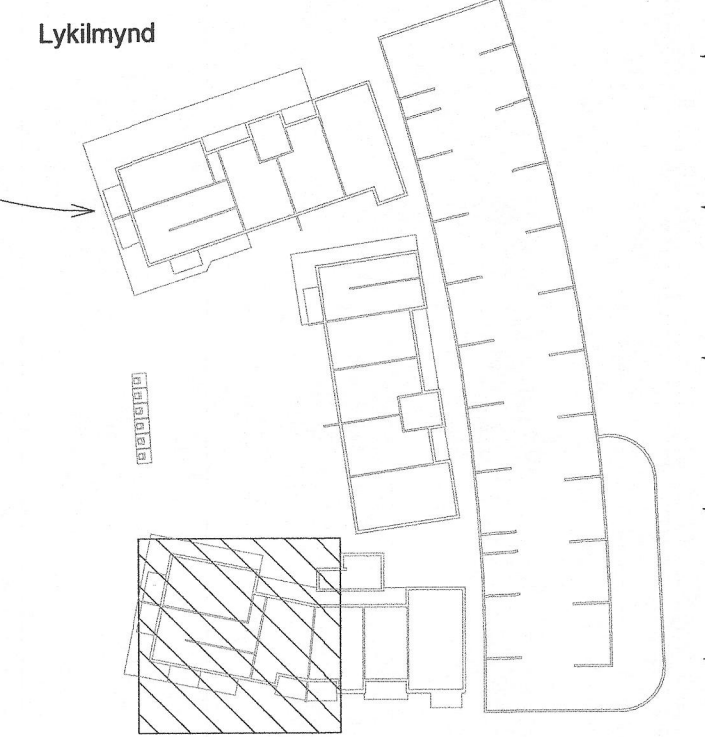


Dag	Dagur	Lýsing	Nafn
1	23.11.2022	FRUMÚTGÁFA M103	HÖG
2	14.06.2023	LOFTSKIPTAKERFI Í HÚS 25 (M103)	HÖG

Samþykkt þann
21. ágú. 2023
Hl. byggingarfulltrúans í Hafnarfirði
Róbert A. Róbertsson

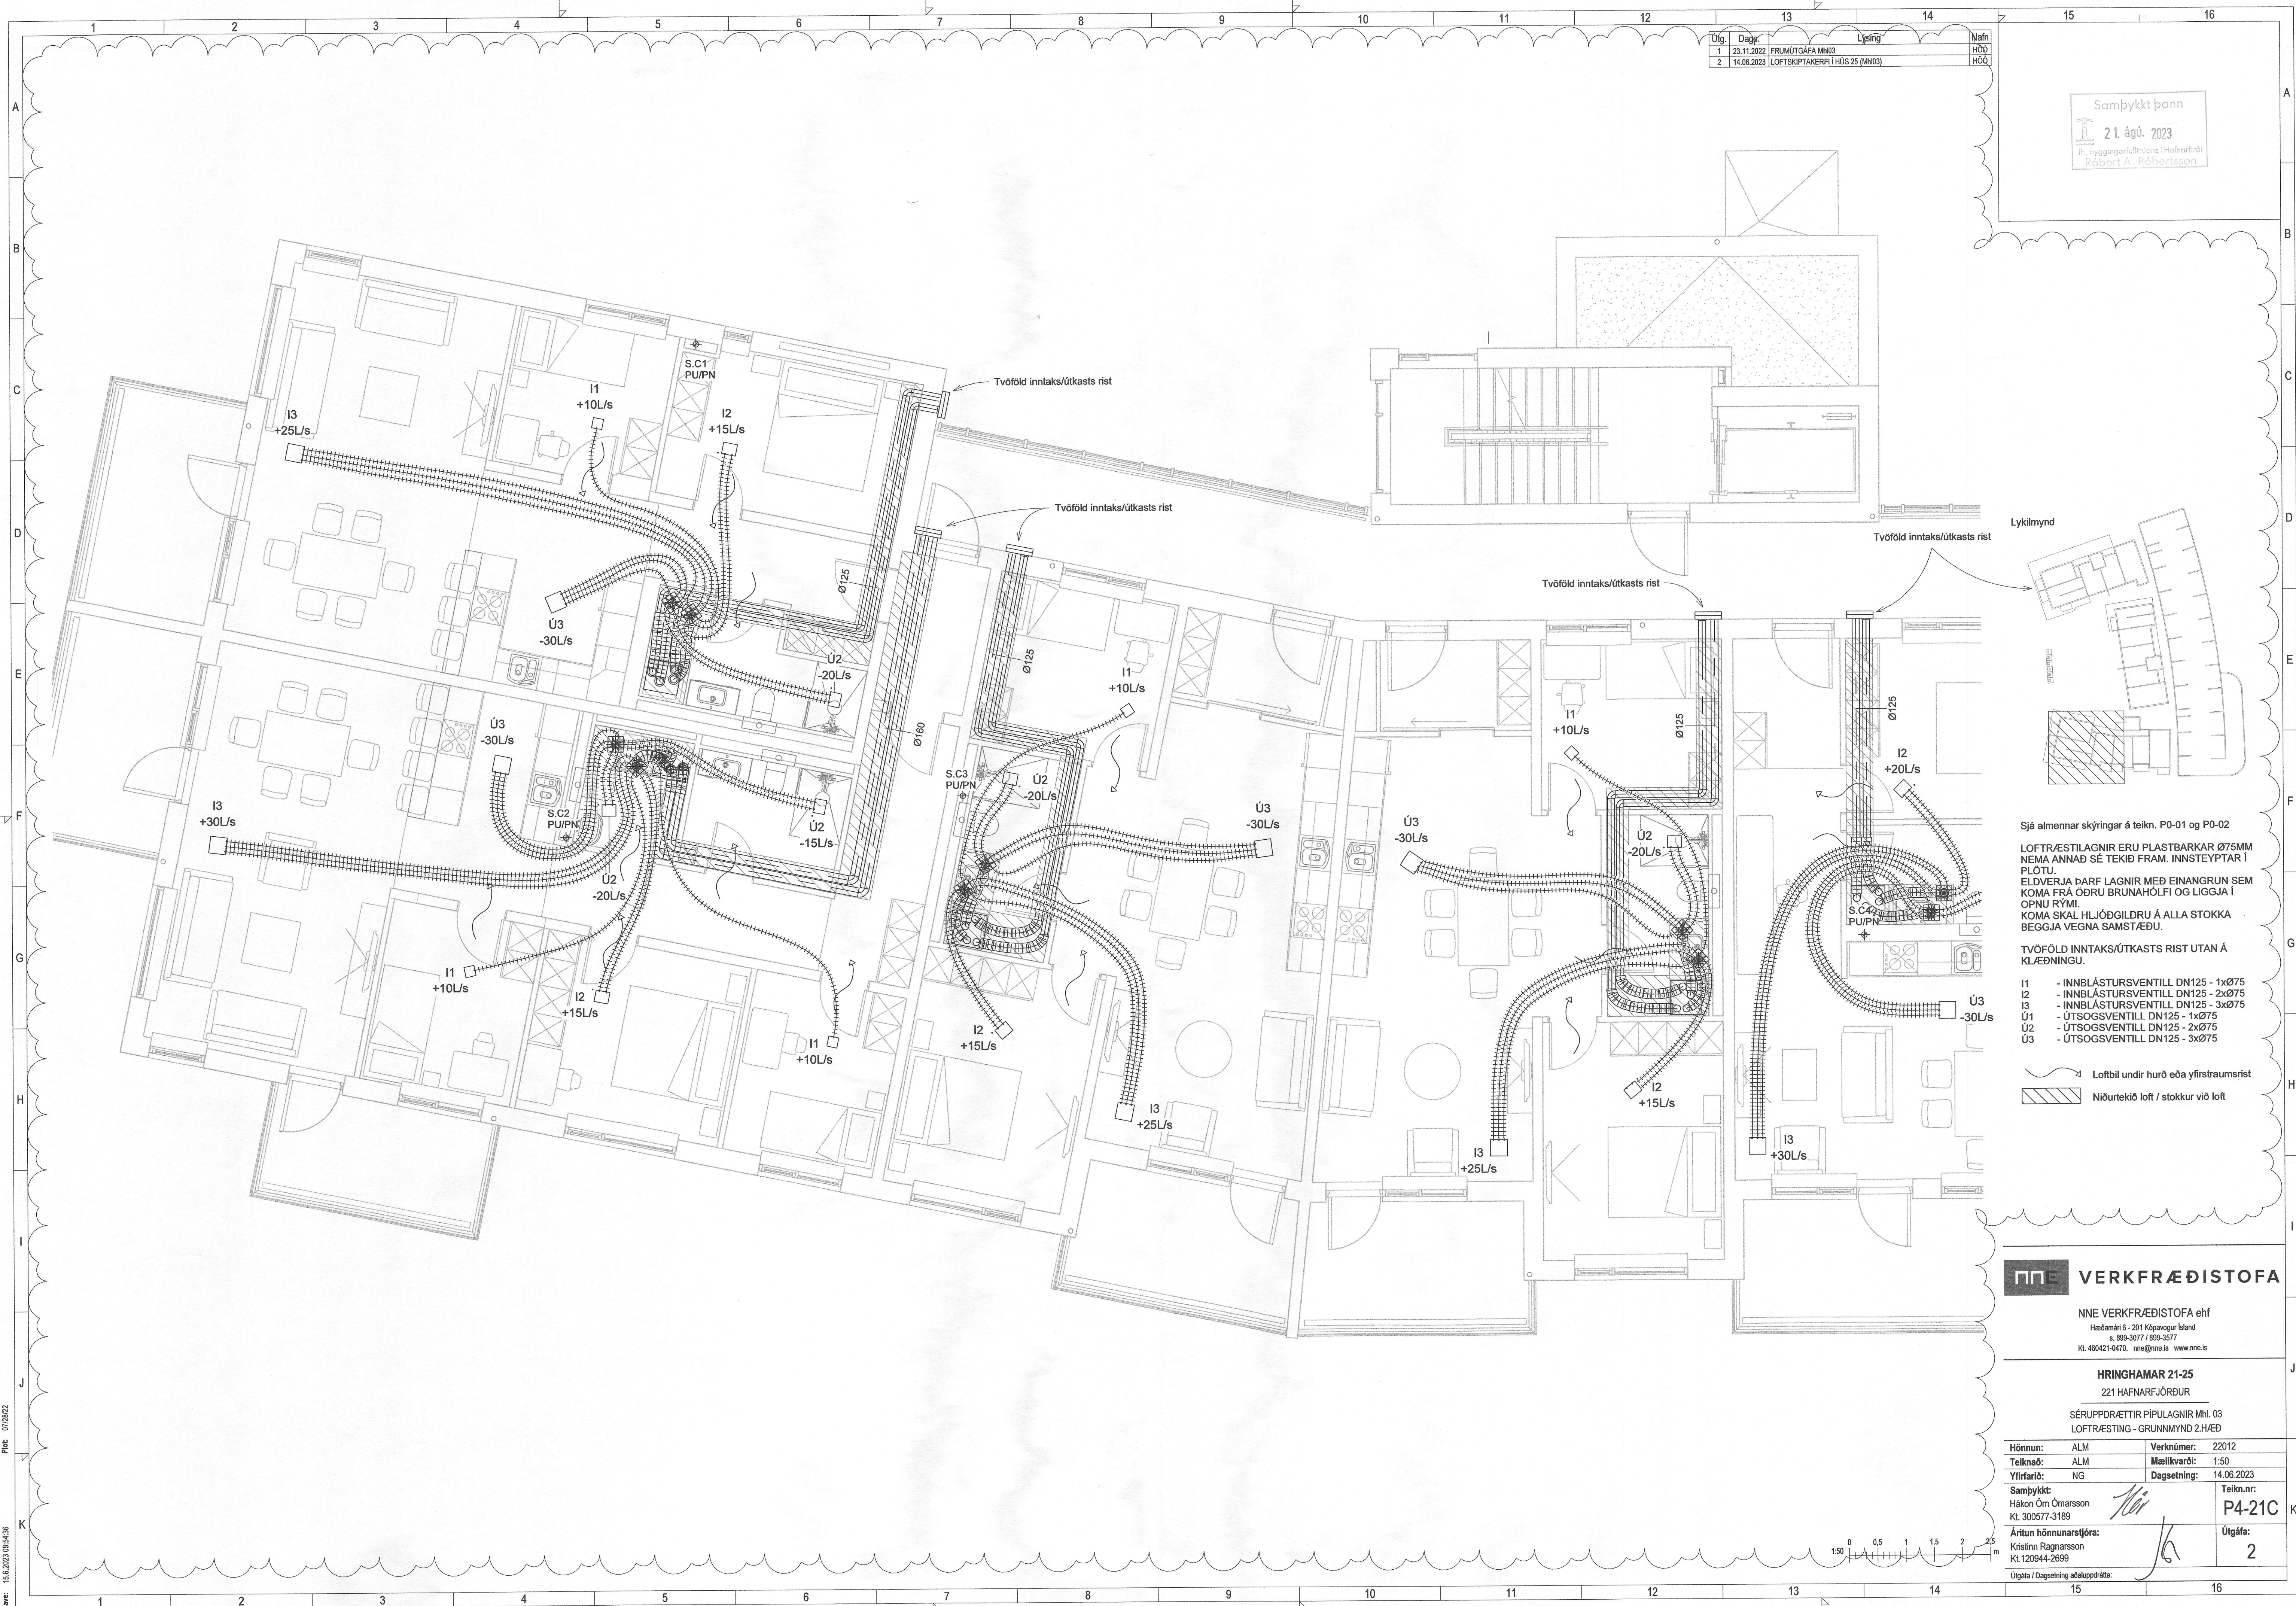

Sjá almennar skýringar á teikn. P0-01 og P0-02

LOFTRÆSTILAGNIR ERU PLASTBARKAR Ø75MM NEMA ANNAD SE TEKID FRAM. INNSTEYPTAR Í PLÖTU.

ELDVERJJA ÞARF LAGNIR MED EINANGRUN SEM KOMA FRÁ ÖÐRU BRUNAHÓLFÍ OG LIGGJA Í OPNU RÝMI.

KOMA SKAL HLJÓÐGILDRU Á ALLA STOKKA BEGGJA VEGNA SAMSTÆÐU.

TVÖFÖLD INNTAKS/ÚTKASTS RIST UTAN Á KLÆÐNINGU.

- I1 - INNBLÁSTURSVENTILL DN125 - 1xØ75
- I2 - INNBLÁSTURSVENTILL DN125 - 2xØ75
- I3 - INNBLÁSTURSVENTILL DN125 - 3xØ75
- Ú1 - ÚTSOGSVENTILL DN125 - 1xØ75
- Ú2 - ÚTSOGSVENTILL DN125 - 2xØ75
- Ú3 - ÚTSOGSVENTILL DN125 - 3xØ75

Loftbil undir hurð eða yfirstramsrist
Niðurtekid loft / stokkur við loft

NNE VERKFRÆÐISTOFA

NNE VERKFRÆÐISTOFA ehf
Hæðamári 6 - 201 Kópavogur Ísland
Sí. 898-3077 / 898-3577
Kl. 460421-0470. nne@nne.is www.nne.is

HRINGHAMAR 21-25
221 HAFNARFJÓRÐUR

SÉRUPPRÆTTIR PÍPULAGNIR Mhl. 03
LOFTRÆSTING - GRUNNMÝND 2.HÆÐ

Hönnun:	ALM	Verknúmer:	22012
Teiknað:	ALM	Mælikvarði:	1:50
Yfirfarir:	NG	Dagsetning:	14.06.2023
Samþykkt:	Hákon Örn Ómarsson Kl. 300577-3189	Teikn.nr.:	P4-21C
Áritun hönnunarstjóra:	Kristinn Ragnarsson Kl.120944-2699	Útgáfa:	2

Útgáfa / Dagsetning skilappráttar:

Plöt: 070822
Skrá: 15.02.2023 15:45:35

Copyright © NNE Verkfræðistofa ehf. Hönnuð af Hákon Örn Ómarsson. Flöðun er háð sérlegri samþykki.