
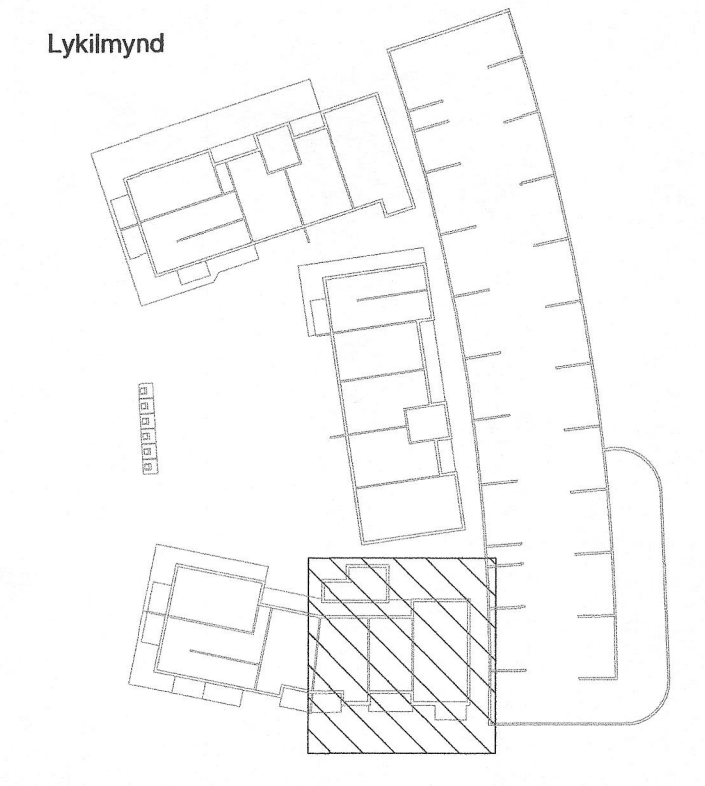


Útg.	Dagur	Lýsing	Nafn
1	23.11.2022	FRUMÚTGÁFA MIM3	HÖC
2	14.06.2023	LOFTSKIPTAKERFI HÚS 25 (MIM3)	HÖC

Samþykkt þann
21. ágú. 2023
fr. byggingarfulltrúna í Hafnarfirði
Róbert A. Róbertsson

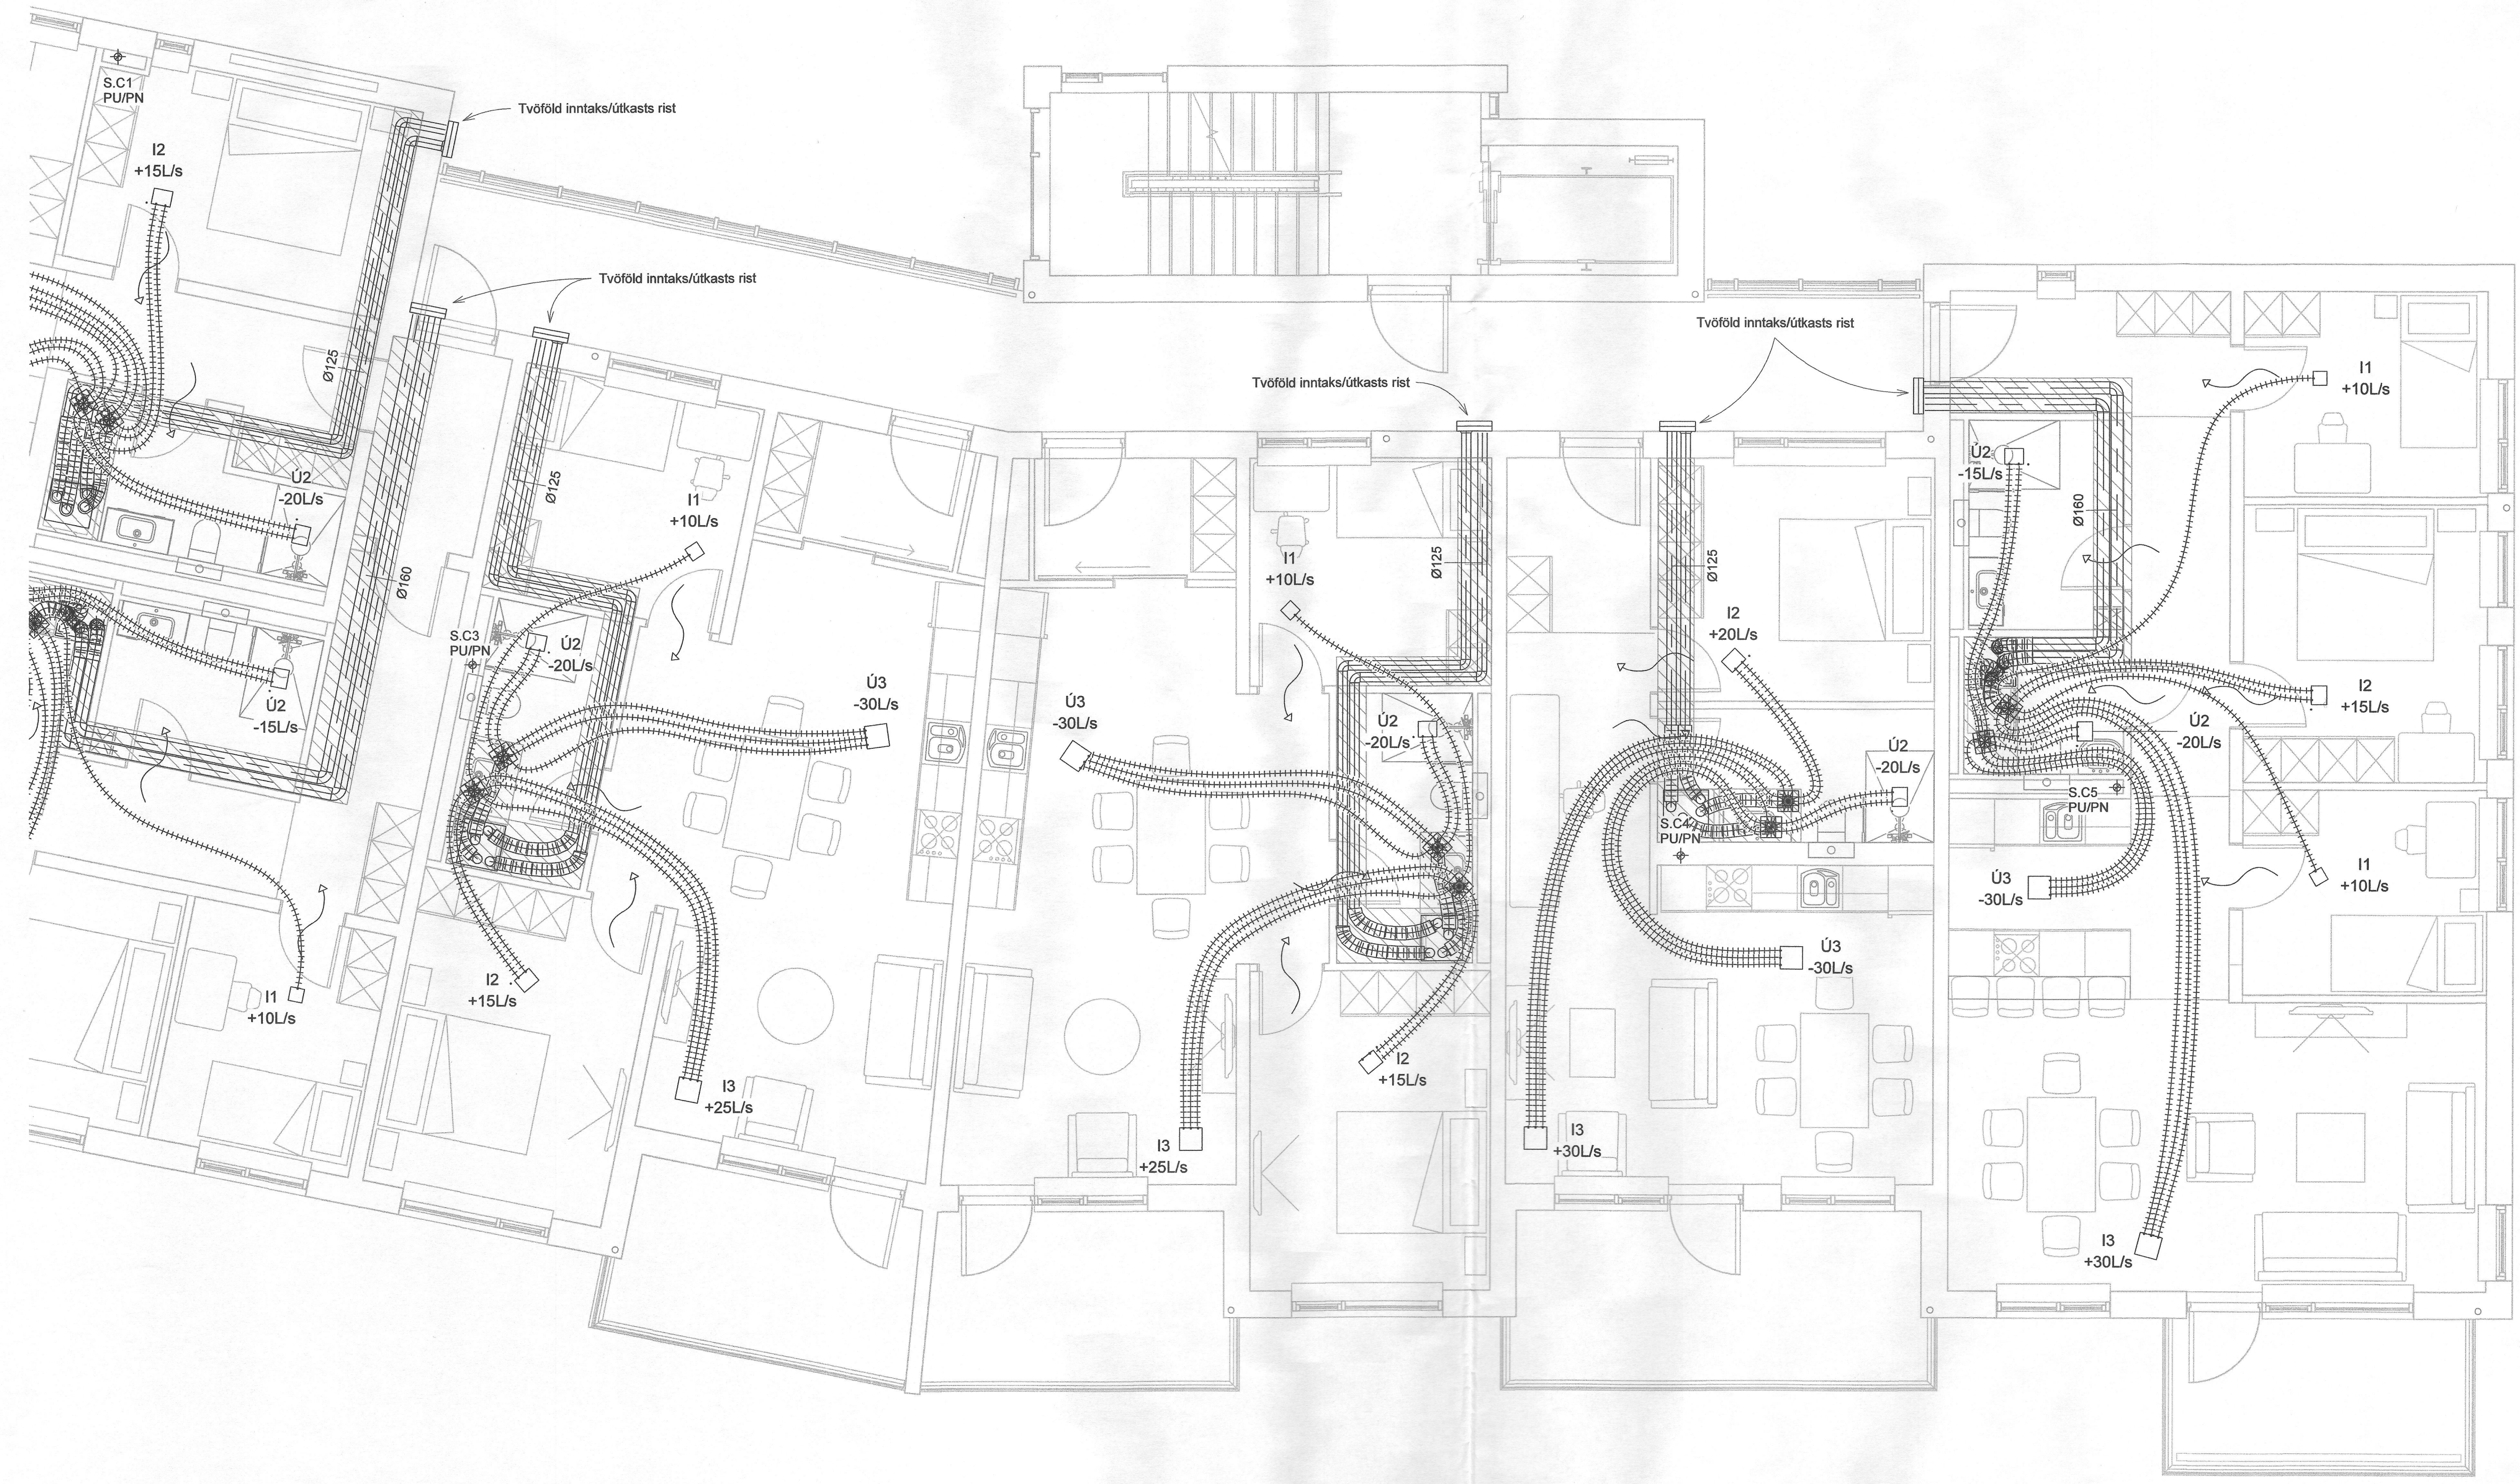

Sjá almennar skýringar á teikn. P0-01 og P0-02
LOFTRÆSTILAGNIR ERU PLASTBARKAR Ø75MM
NEMA ANNAD SÉ TEKID FRAM. INNSTEYPTAR Í
PLÖTU.
ELDVERJA ÞARF LAGNIR MEÐ EINANGRUN SEM
KOMA FRÁ ÖÐRU BRUNAHÓLFÍ OG LIGGJA Í
OPNU RÝMI.
KOMA SKAL HLJÓDGILDRU Á ALLA STOKKA
BEGGJA VEGNA SAMSTÆÐU.

- TVÖFÖLD INNTAKS/ÚTKASTS RIST UTAN Á
KLÆÐNINGU.
- I1 - INNBLÁSTURSVENTILL DN125 - 1xØ75
 - I2 - INNBLÁSTURSVENTILL DN125 - 2xØ75
 - I3 - INNBLÁSTURSVENTILL DN125 - 3xØ75
 - Ú1 - ÚTSOGSVENTILL DN125 - 1xØ75
 - Ú2 - ÚTSOGSVENTILL DN125 - 2xØ75
 - Ú3 - ÚTSOGSVENTILL DN125 - 3xØ75

Loftbil undir huró eða yfirstramsrist
Niðurtekið loft / stokka við loft


NNE VERKFRÆÐISTOFA

NNE VERKFRÆÐISTOFA ehf
Hæðamáni 6 - 201 Kópavogur Ísland
s. 899-3077 / 899-3577
kl. 460421-0470. nne@nne.is www.nne.is

HRINGHAMAR 21-25
221 HAFNARFJÖRDUR

SÉRUPPDRETTIR PÍPULAGNIR MHI. 03
LOFTRÆSTING - GRUNNMÝND 3.HÆÐ

Hönnun:	ALM	Verknúmer:	22012
Teiknað:	ALM	Mælikvarði:	1:50
Yfirfarið:	NG	Dagsetning:	14.06.2023
Samþykkt:	Hákon Órn Órnarsson Kl. 300577-3189	Teikn.nr.:	P4-32C
Áritun hönnunarstjóra:	Kristinn Ragnarsson Kl. 120944-2099	Útgáfa:	2
Útgáfa / Dagsetning aðaluppdráttar:			

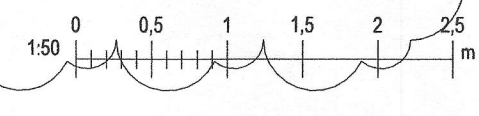

Rev: 15.06.2023 09:54:48
Pró: 072822

Copyright © NNE Verkfræðistofa ehf. - Hönnuð og teiknuð af Hákon Órn Órnarsson. Öppuð er það rithöfundurinn.