
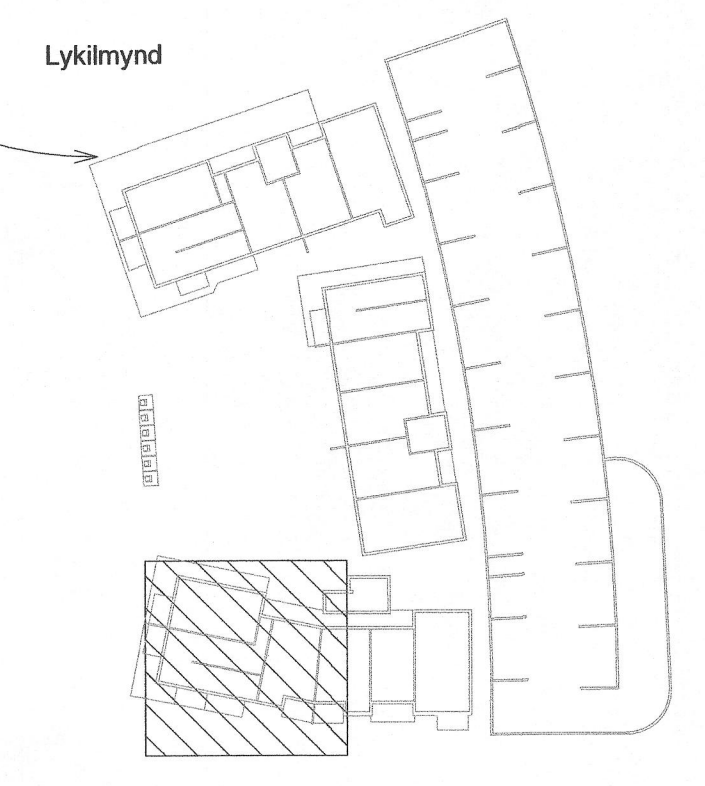


Dagur	Dagur	Lýsing	Nafn
1	23.11.2022	FRUMÚTGÁFA M103	HÖD
2	14.06.2023	LOFTSKIPTAKERFI HÚS 25 (M103)	HÖD

Samþykkt þann
21. ágú. 2023
Byggingarfulltrúnaði Hafnarfjarðar
Róbert A. Róbertsson

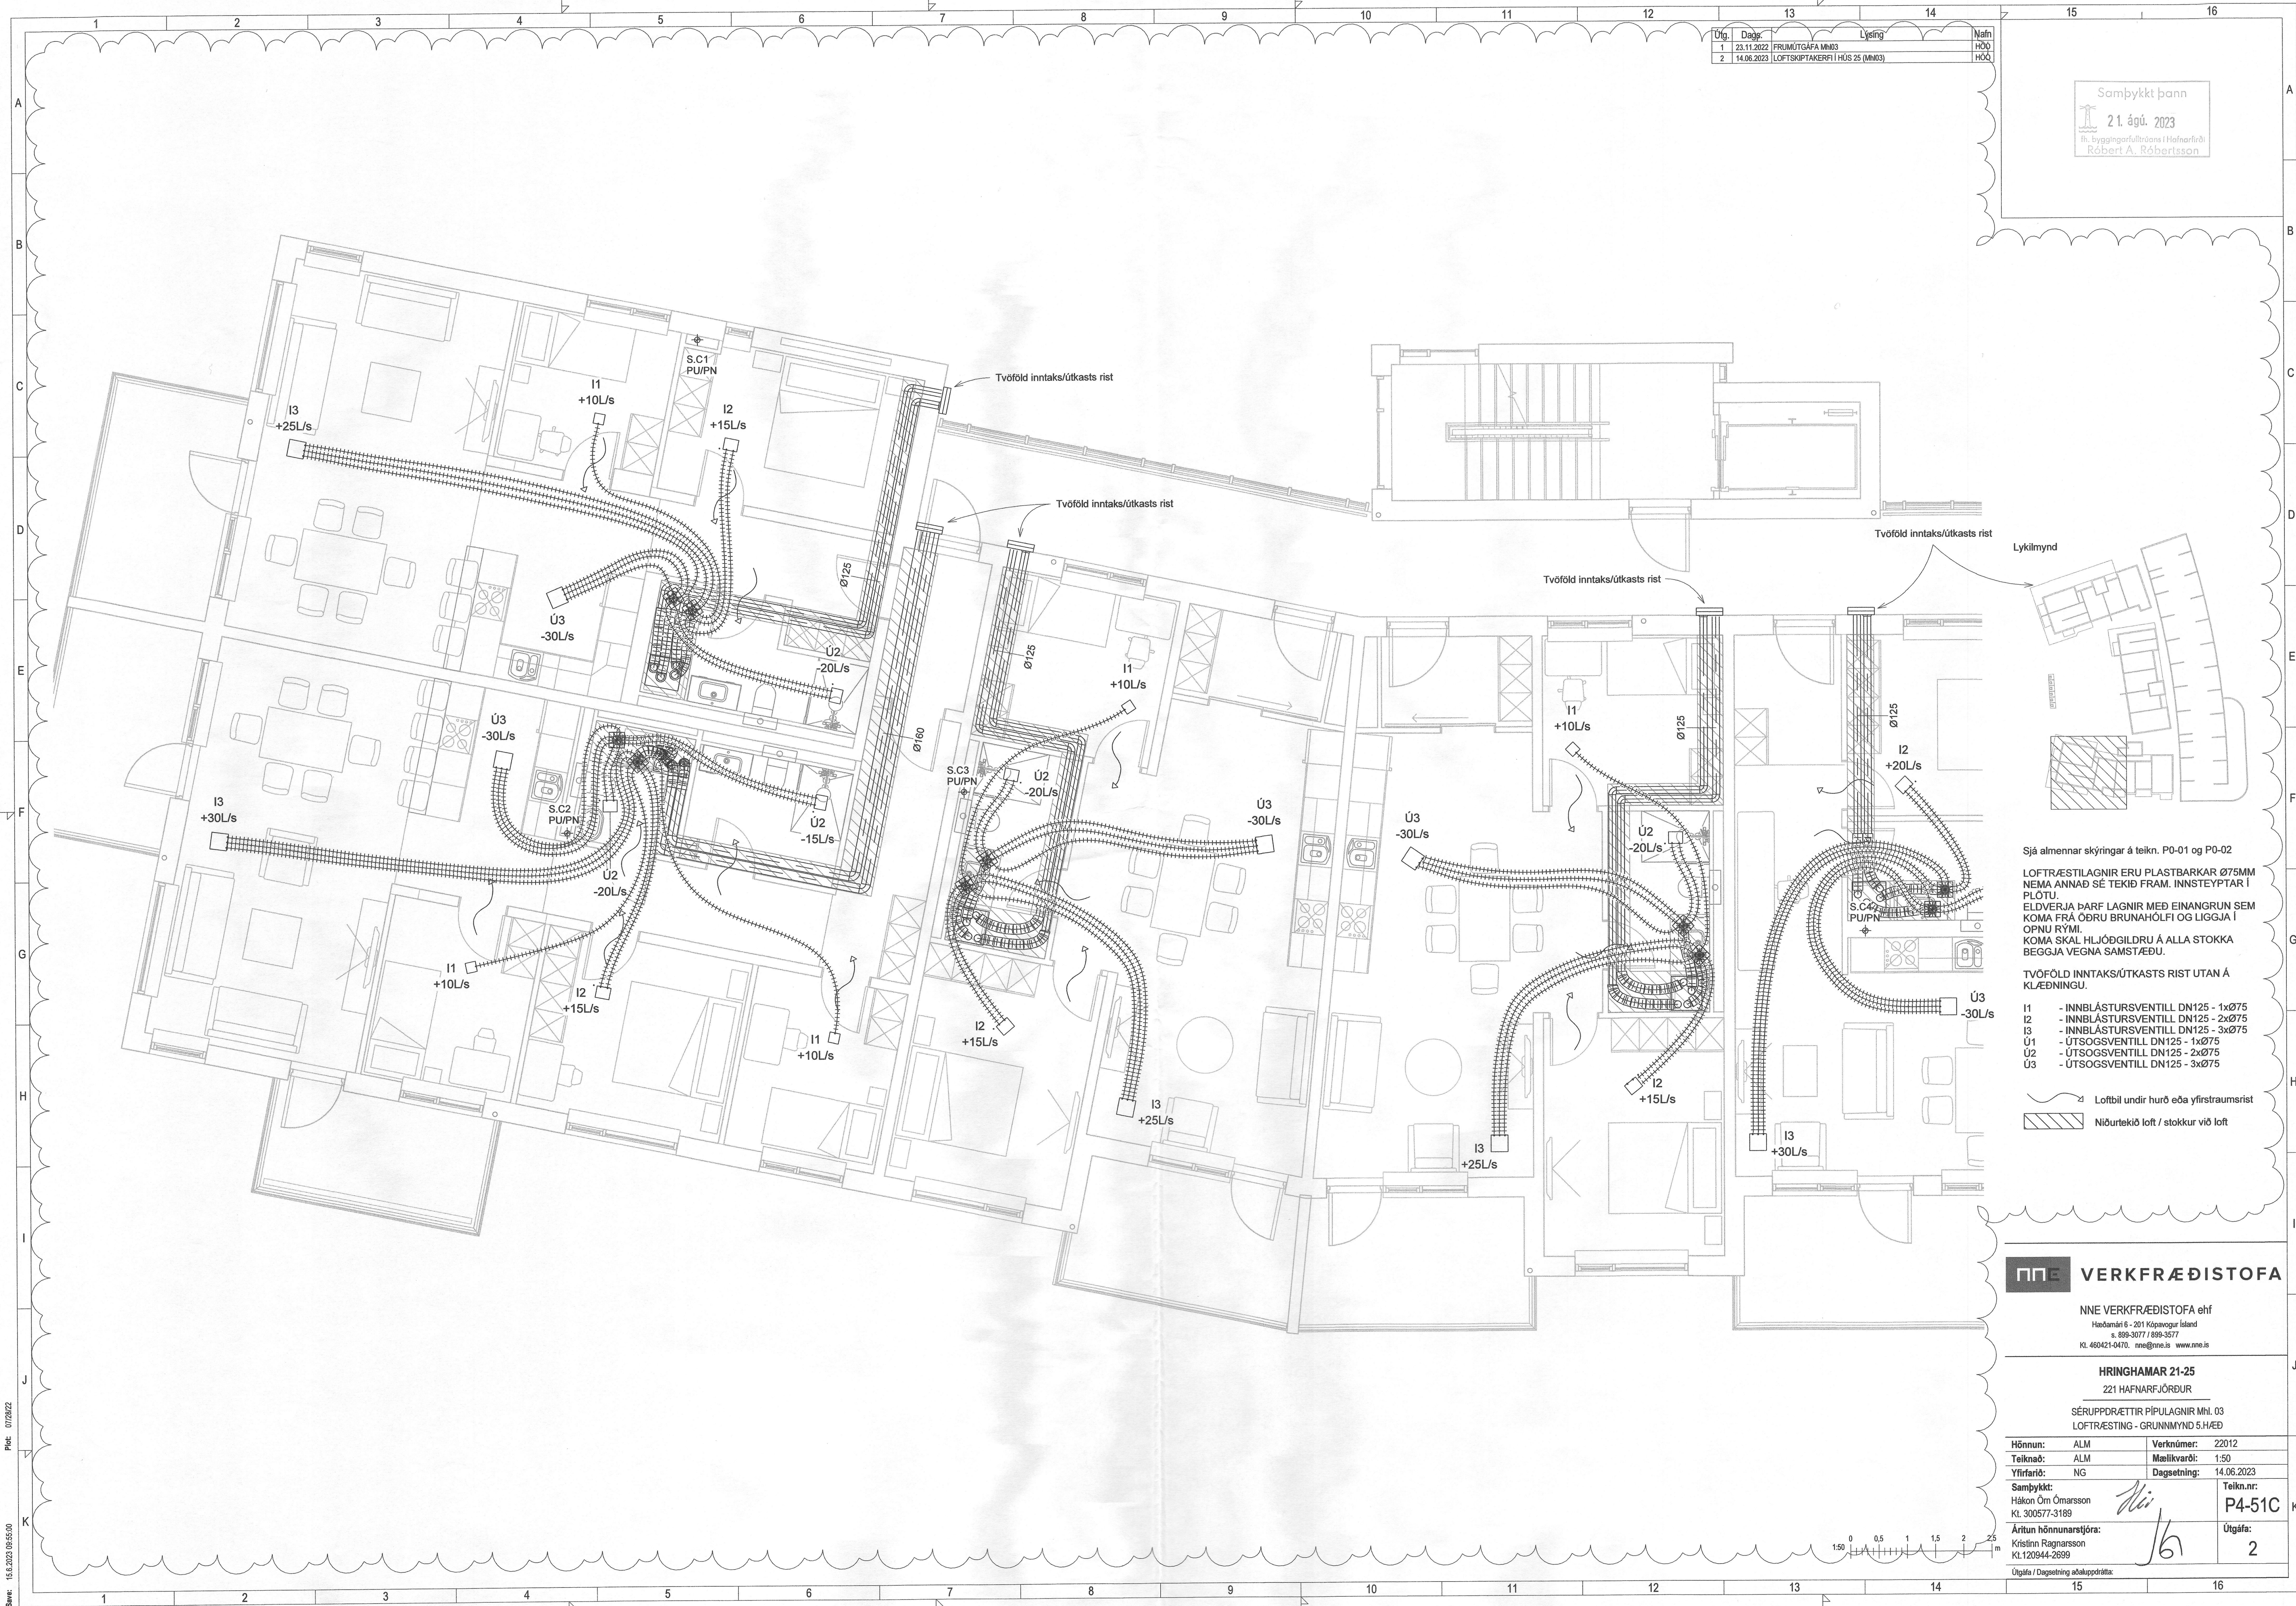

Sjá almennar skýringar á teikn. P0-01 og P0-02
LOFTRÆSTILAGNIR ERU PLASTBARKAR Ø75MM
NEMA ANNAD SÉ TEKID FRAM. INNSTEYPTAR Í
PLOTU
ELDVERJA ÞARF LAGNIR MEÐ EINANGRUN SEM
KOMA FRÁ ÖÐRU BRUNAHÖLFI OG LIGGJA Í
OPNU RÝMI.
KOMA SKAL HLJÓÐGILDRU Á ALLA STOKKA
BEGGJA VEGNA SAMSTÆÐU.
TVÖFÖLD INNTAKS/ÚTKASTS RIST UTAN Á
KLÆDNINGU.

I1 - INNBLÁSTURSVENTILL DN125 - 1xØ75
I2 - INNBLÁSTURSVENTILL DN125 - 2xØ75
I3 - INNBLÁSTURSVENTILL DN125 - 3xØ75
Ú1 - ÚTSÖGGSVENTILL DN125 - 1xØ75
Ú2 - ÚTSÖGGSVENTILL DN125 - 2xØ75
Ú3 - ÚTSÖGGSVENTILL DN125 - 3xØ75

Loftbil undir hurð eða yfirstraumsrist
Niðurtæki loft / stokkur við loft

NNE VERKFRÆÐISTOFA

NNE VERKFRÆÐISTOFA ehf
Hauðamári 6 - 201 Kópavogur Ísland
s. 899-3077 / 899-3577
Kl. 460421-0470. nne@nne.is www.nne.is

HRINGHAMAR 21-25
221 HAFNARFJÓRÐUR
SÉRUPPRÆTTIR PÍPULAGNIR Mhl. 03
LOFTRÆSTING - GRUNNMÝND 5.HÆD

Hönnun:	ALM	Verknúmer:	22012
Teiknað:	ALM	Mælikvarði:	1:50
Yfirfarir:	NG	Dagsetning:	14.06.2023
Samþykkt:	Hákon Örn Ómarsson Kl. 300577-3189	Teikn.nr.:	P4-51C
Áritun hönnunarstjóra:	Kristinn Ragnarsson Kl.120944-2699	Útgáfa:	2
Útgáfa / Dagsetning aðskilgreint:			

Skv: 15.6.2023 09:55:00
Pilt: 071922

Copyright © NNE Verkefnaeðistofa ehf. - Hönnuður saklar að allan rétt á hönnunum - FÁBÓKAN ER HÁÐ AÐREGU SAMÞYKTI