
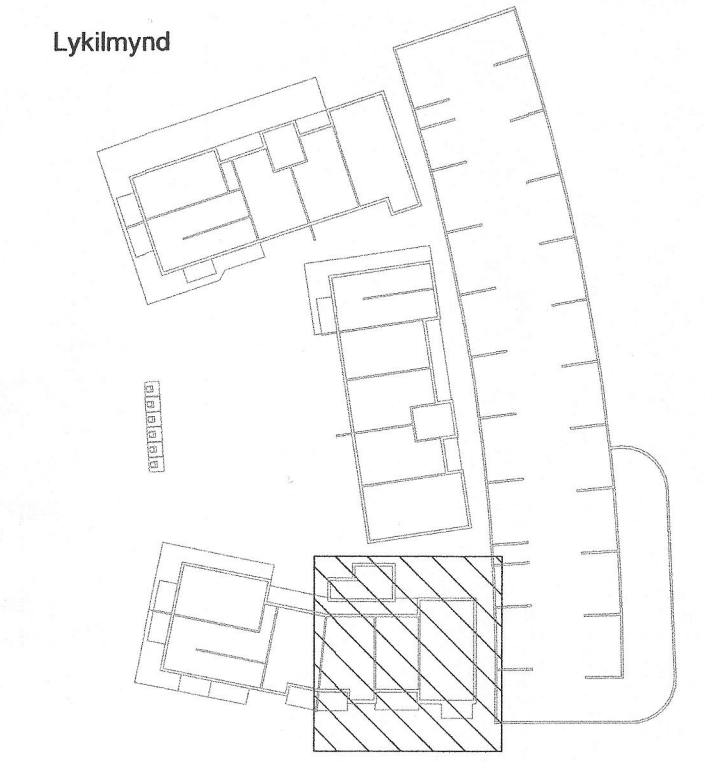


Útg.	Dagur	Lýsing	Nafn
1	23.11.2022	FRUMÚTGÁFA MN03	HÖG
2	14.06.2023	LOFTSKIPTAKERFI Í HÚS 25 (MN03)	HÖG

Samþykkt bann
21. ágú. 2023
Fh. byggingarfulltrúans í Hafnarföð
Róbert A. Róbertsson

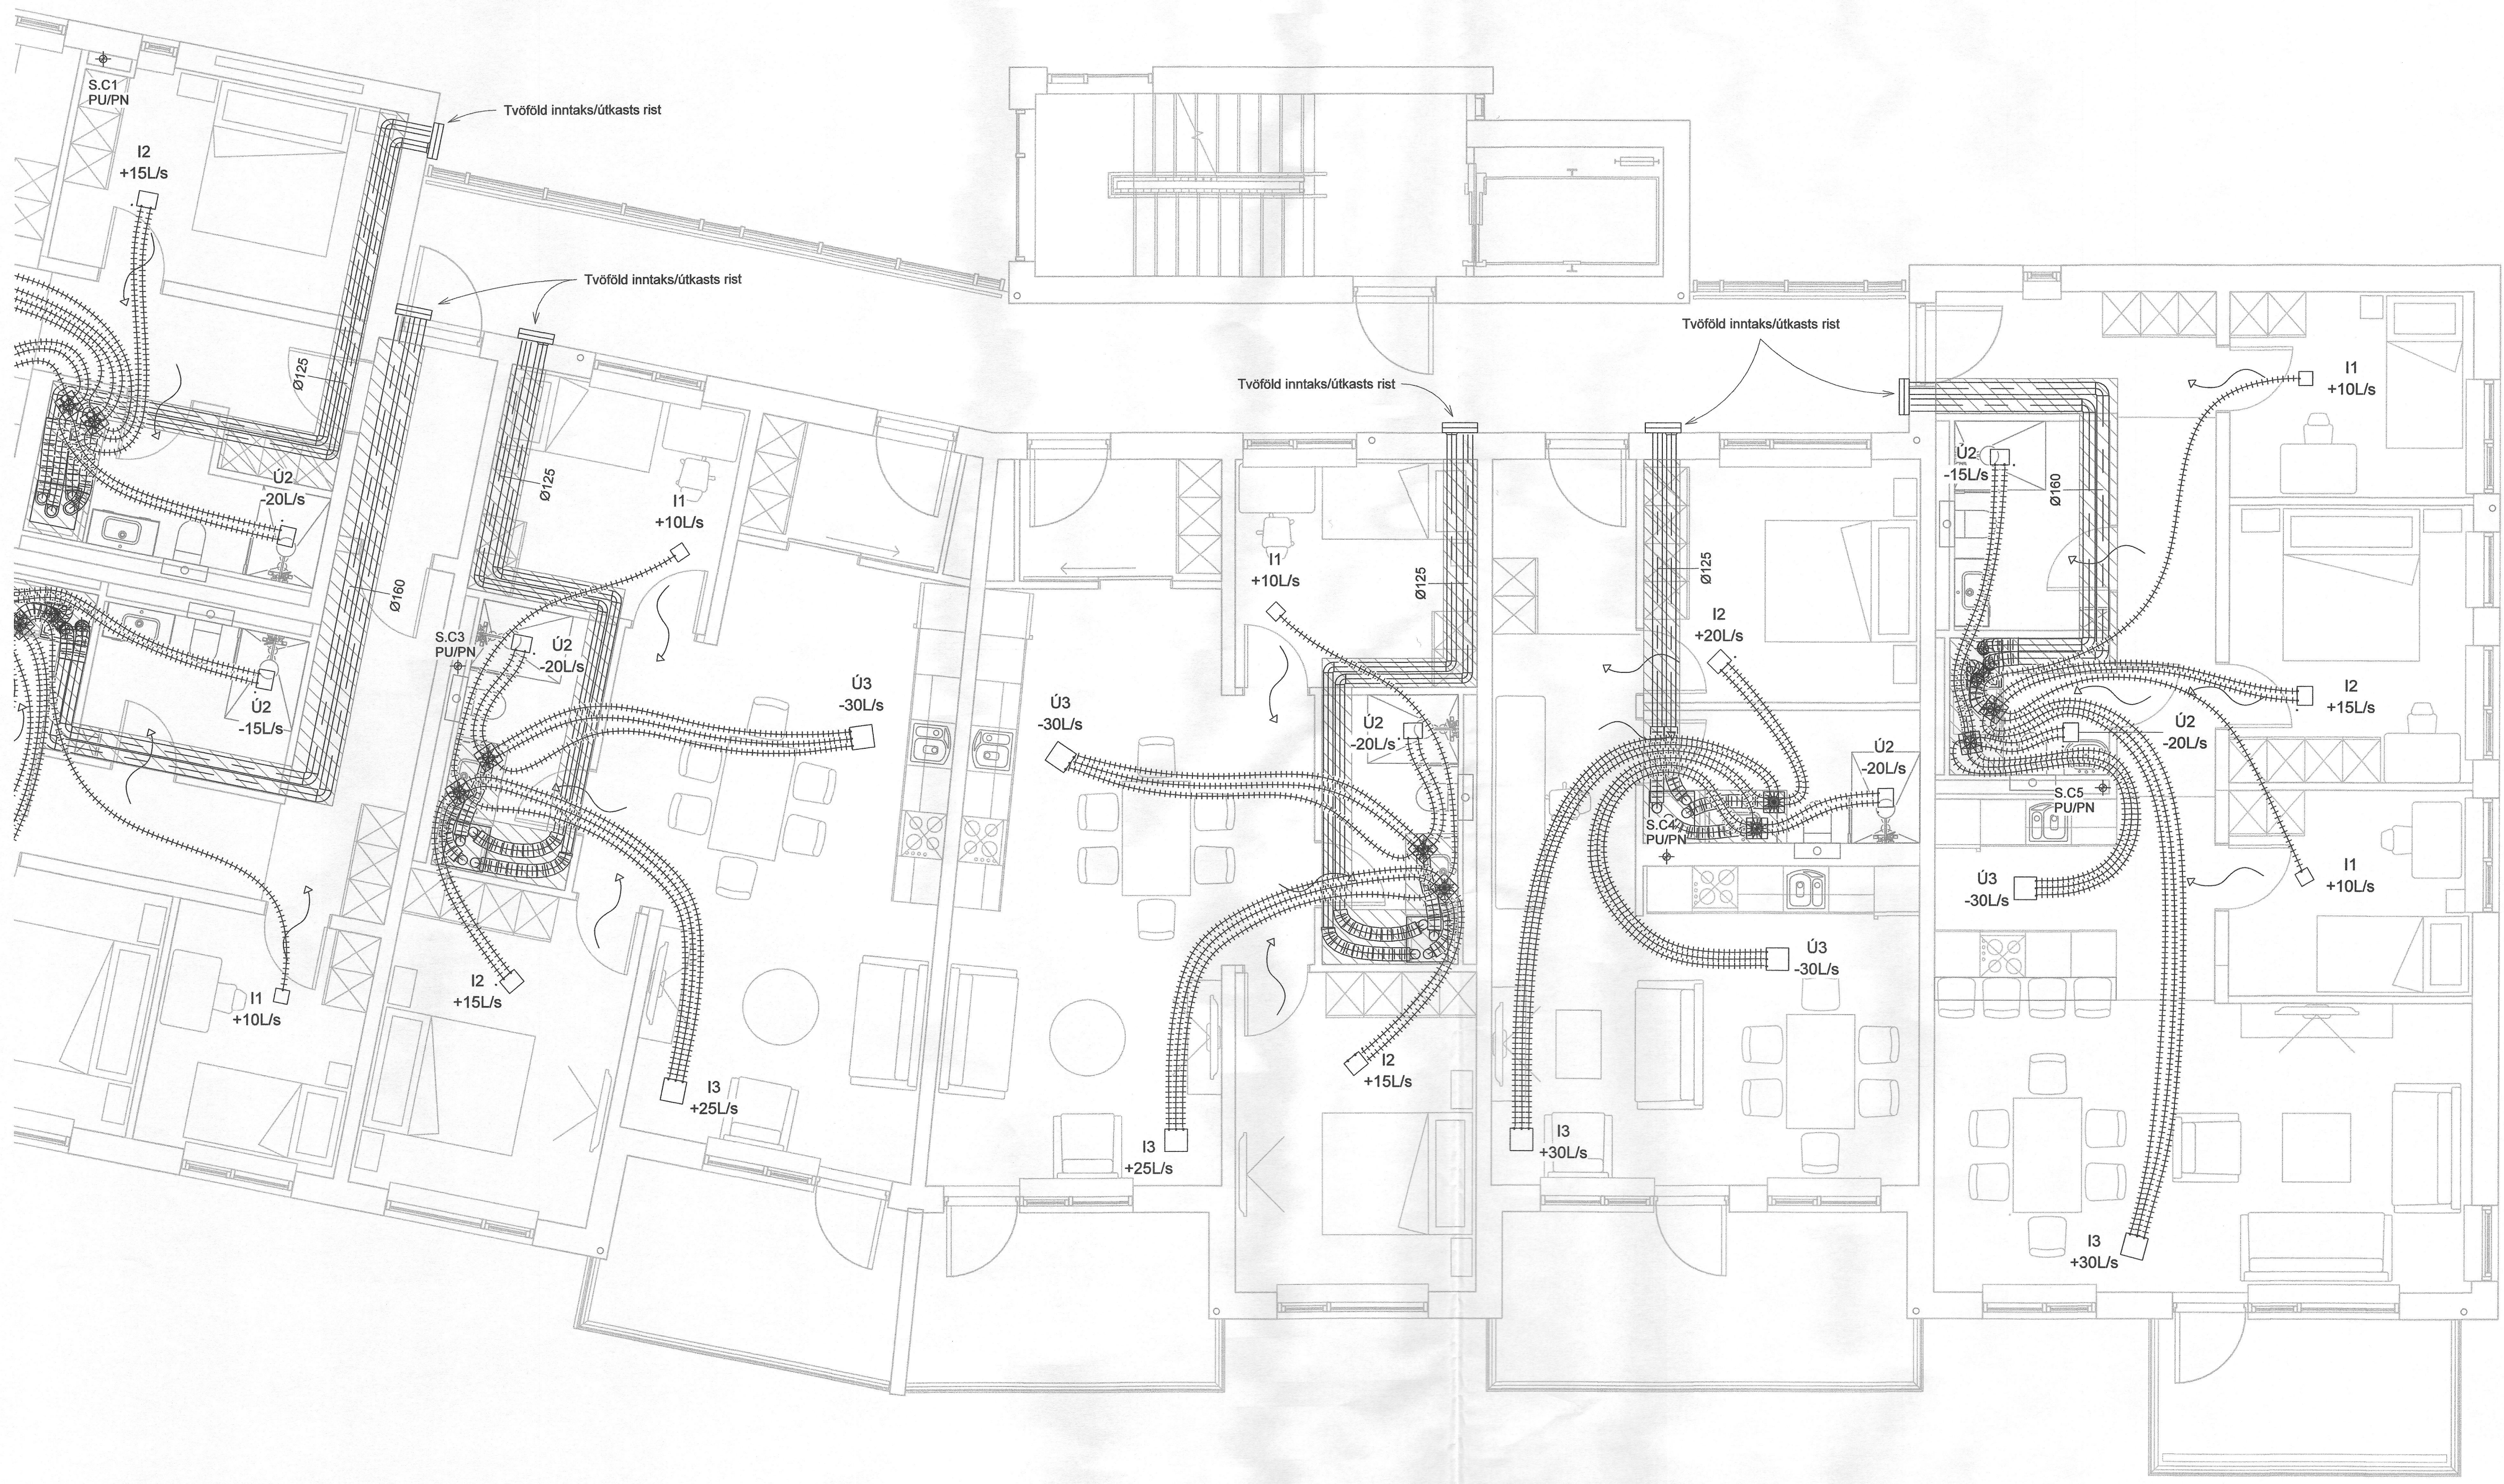

Sjá almennar skýringar á teikn. P0-01 og P0-02
LOFTRÆSTILAGNIR ERU PLASTBARKAR Ø75MM
NEMA ANNAÐ SÉ TEKIÐ FRAM. INNSTEYPTAR Í
PLOTTU
ELDVERJA ÞARF LAGNIR MEÐ EINGANGUN SEM
KOMU FRÁ ÖÐRU BRUNAHÖLFI OG LIGGJA Í
OPNU RÝMI.
KOMA SKAL HLJÓÐGILDRU Á ALLA STOKKA
BEGGJA VEGNA SAMSTÆÐU.

TVÖFÖLD INNTAKS/ÚTKASTS RIST UTAN Á
KLÆÐNINGU.

I1 - INNBLÁSTURSENTILL DN125 - 1xØ75
I2 - INNBLÁSTURSENTILL DN125 - 2xØ75
I3 - INNBLÁSTURSENTILL DN125 - 3xØ75
Ú1 - ÚTSOGSENTILL DN125 - 1xØ75
Ú2 - ÚTSOGSENTILL DN125 - 2xØ75
Ú3 - ÚTSOGSENTILL DN125 - 3xØ75

Loftbil undir hurð eða yfirstramsrist
Niðurtekið loft / stokkur við loft


NNE VERKFRÆÐISTOFA

NNE VERKFRÆÐISTOFA ehf
Hæðarná 6 - 201 Kópavogur Ísland
s. 899-3077 / 899-3577
Kl. 460421-0470. me@nne.is www.nne.is

HRINGHAMAR 21-25
221 HAFNARFJÖRDUR

SÉRUPPDRETTIR PÍPULAGNIR MNI. 03
LOFTRÆSTING - GRUNNMÝND 5.HÆÐ

Hönnun:	ALM	Verknúmer:	22012
Teiknað:	ALM	Mælikvarði:	1:50
Yfirfarir:	NG	Dagsetning:	14.06.2023
Samþykkt:	Hákon Óm Ómarsson Kl. 300577-3189	Teikn.nr.:	P4-52C
Áritun hönnunarstjóra:	Kristinn Ragnarsson Kl. 120944-2699	Útgáfa:	2
Útgáfa / Dagsetning aðaluppráta:			

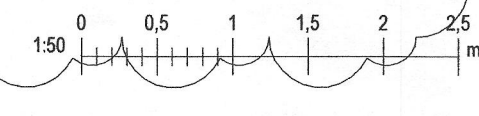

Skrá: M:\AVR\2022\2012 - Hringhamar 25B102 DESIGN\02 P - PÍPULAGNIR\PI_Hringhamar 21-25_Loftræsting Hús 25 Ú2.rvt
Próf: 07/26/22
Skrá: 16.06.2023 09:35:54

Copyright © NNE Verkfræðistofa ehf. - Hönnuður áskilur sér allan rétt á hönnunum - Eftirlitun er það stofflegu samþykki