
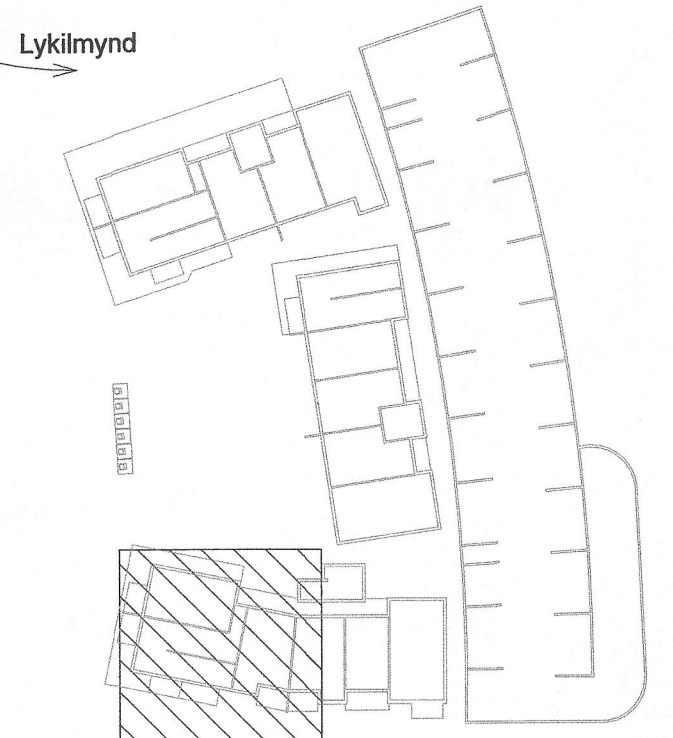


Útg.	Dagur	Lýsing	Nafn
1	23.11.2022	FRUMÚTGÁFA Mh03	HÖG
2	14.06.2023	LOFTSKIPTAKERFI Í HUS 25 (Mh03)	HÖG

Samþykkt þann  
21. ágú. 2023  
fr. byggingarfulltrúans í Hafnarhlöð  
Róbert A. Róbertsson

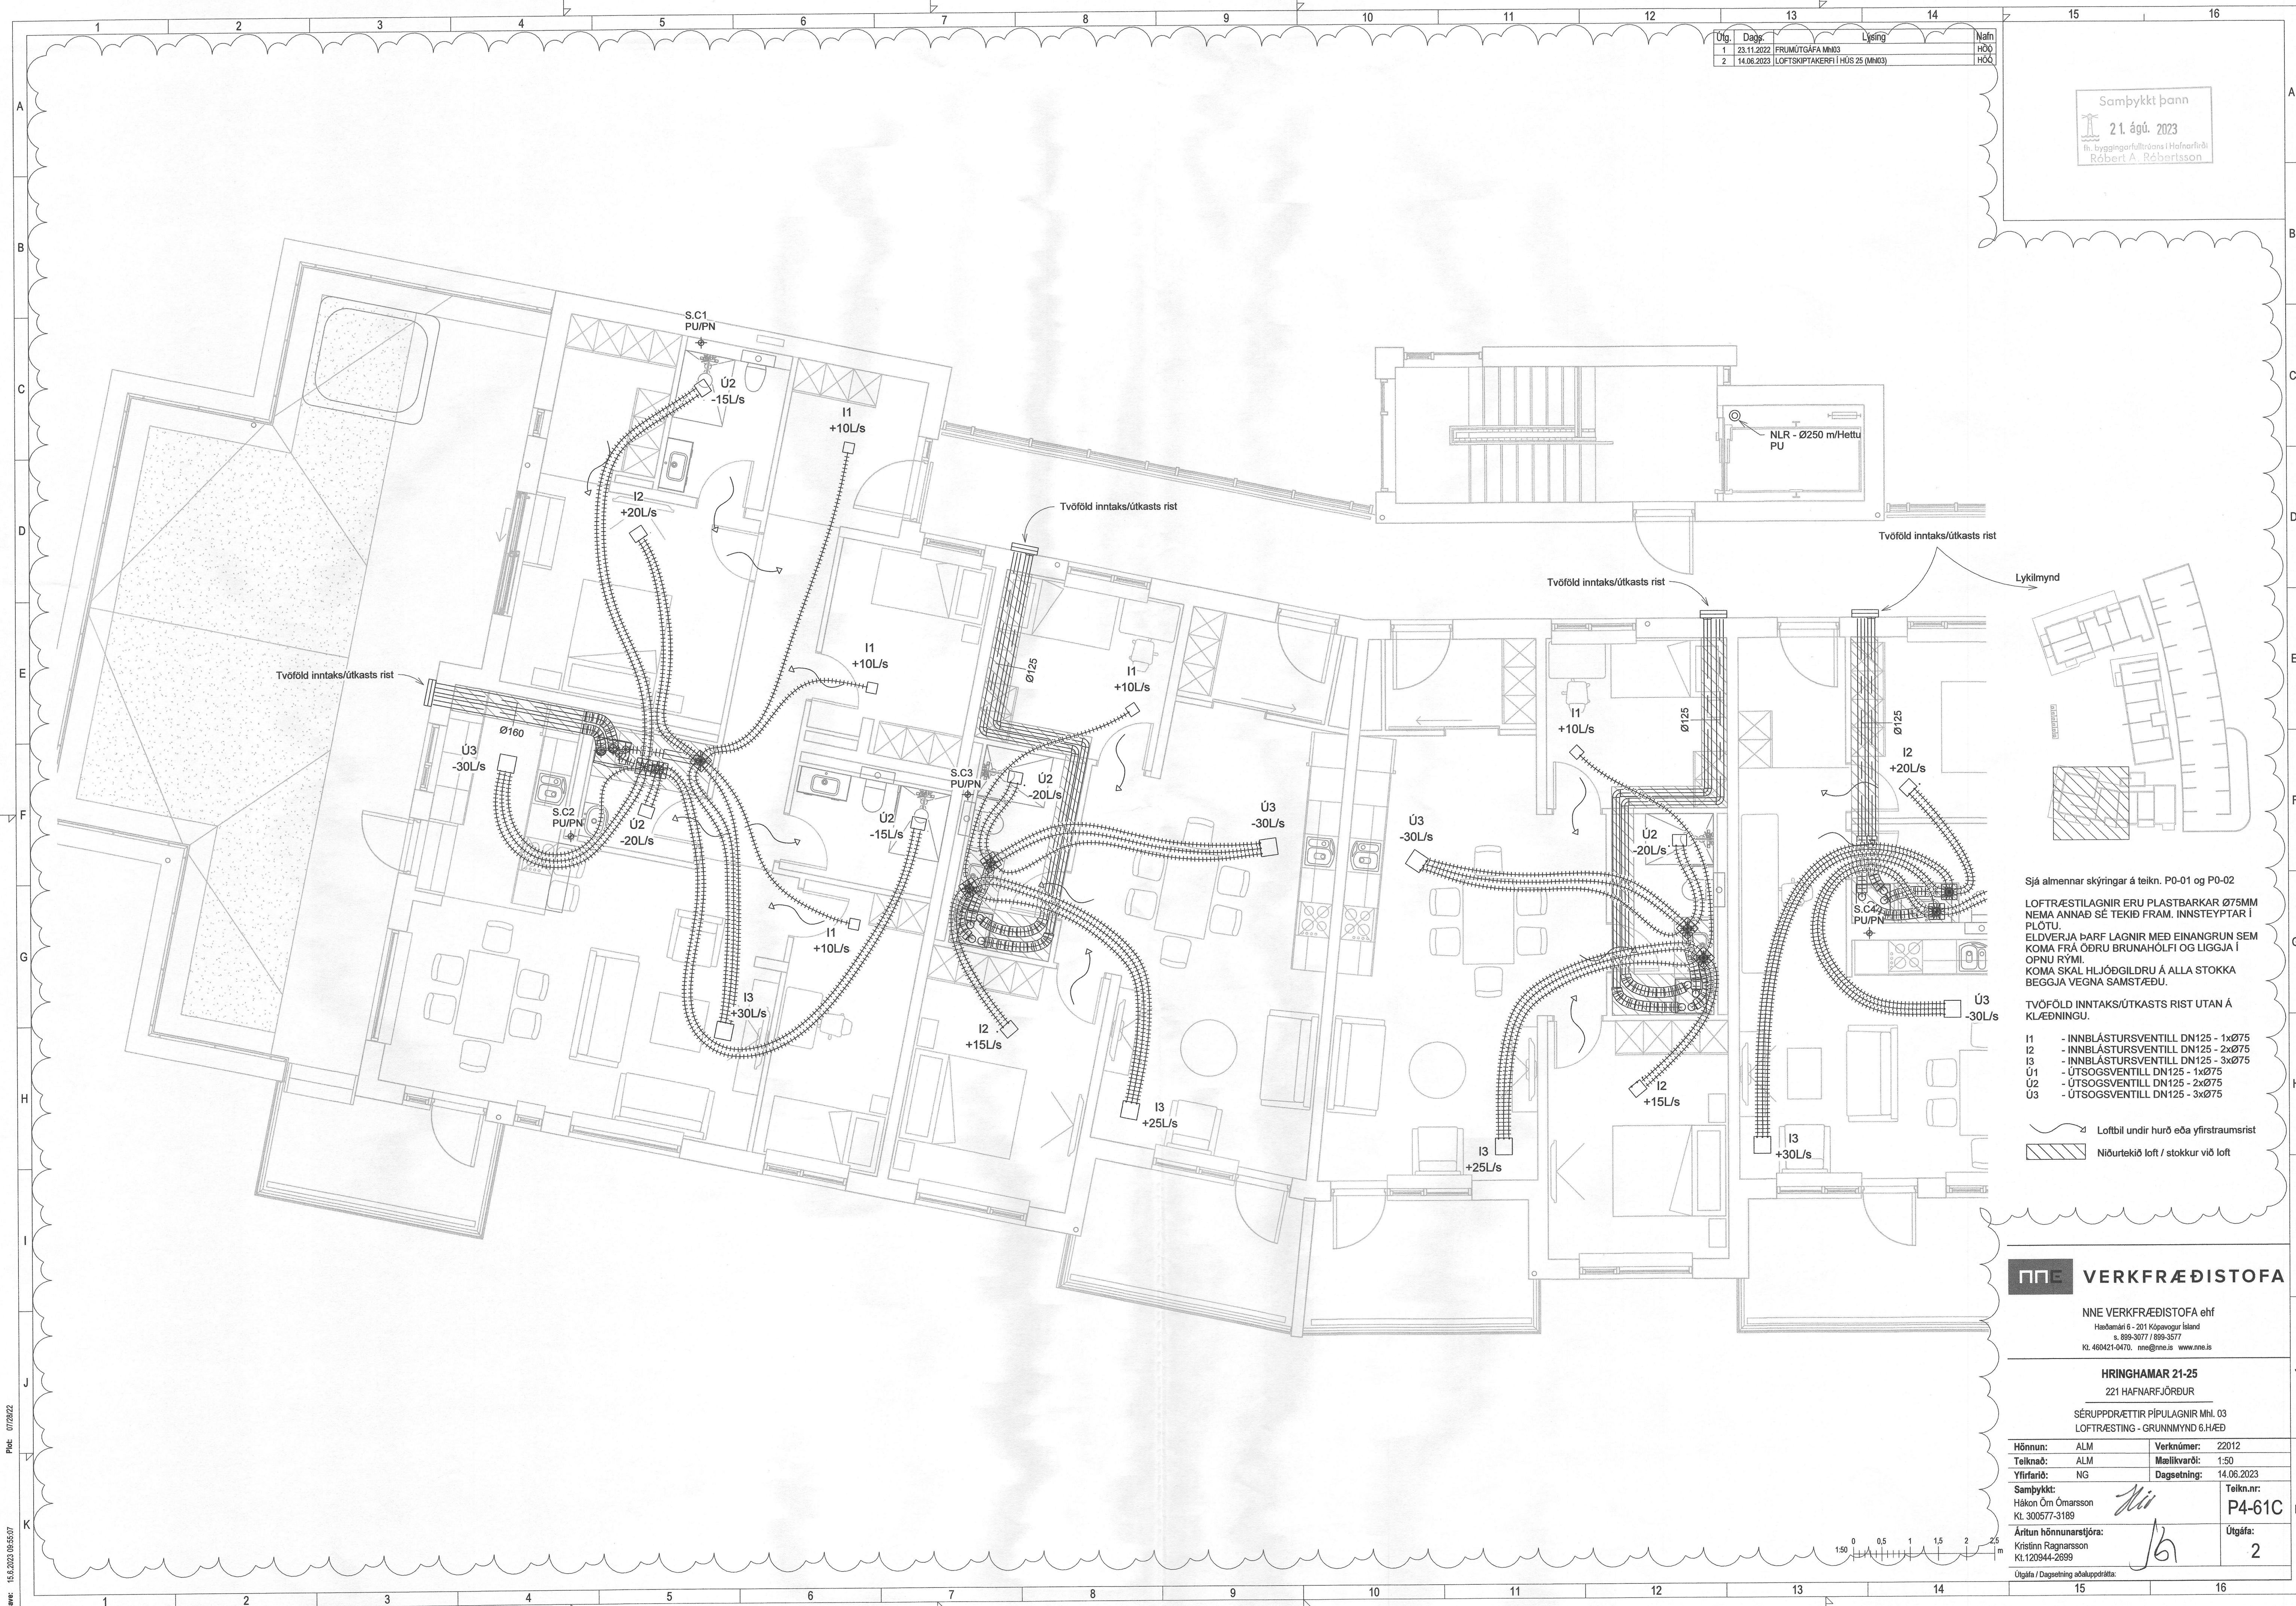

Sjá almennar skýringar á teikn. P0-01 og P0-02  
LOFTRÆSTILAGNIR ERU PLASTBARKAR Ø75MM NEMA ANNAD SÉ TEKID FRAM. INNSTEYPTAR Í PLÖTU.  
ELDVERJA ÞÁRF LAGNIR MEÐ EINANGRUN SEM KOMA FRÁ ÖÐRU BRUNAHÖLFI OG LIGGJA Í OPNU RYMI.  
KOMU SKAL HLJÓÐGILDRU Á ALLA STOKKA BEGGJA VEGNA SAMSTÆÐU.  
TVÖFÖLD INNTAKS/ÚTKASTS RIST UTAN Á KLÆÐNINGU.

- I1 - INNBLÁSTURSVENTILL DN125 - 1xØ75
- I2 - INNBLÁSTURSVENTILL DN125 - 2xØ75
- I3 - INNBLÁSTURSVENTILL DN125 - 3xØ75
- Ú1 - ÚTSOGSVENTILL DN125 - 1xØ75
- Ú2 - ÚTSOGSVENTILL DN125 - 2xØ75
- Ú3 - ÚTSOGSVENTILL DN125 - 3xØ75


Loftbil undir hurð eða yfirstraumsrist  
Niðurtekið loft / stokkur við loft

## NNE VERKFRÆÐISTOFA

NNE VERKFRÆÐISTOFA ehf  
Hedmaná 6 - 201 Kópavogur Ísland  
s. 899-3077 / 899-3577  
Kl. 460421-0470. nne@nne.is www.nne.is

**HRINGHAMAR 21-25**  
221 HAFNARFJÖRDUR  
SÉRUPPÐRETTIR PÍPULAGNIR Mh. 03  
LOFTRÆSTING - GRUNNMÝND 6.HÆÐ

Hönnun:	ALM	Verkiúmer:	22012
Teiknað:	ALM	Mælikvarði:	1:50
Yfirfarir:	NG	Dagsetning:	14.06.2023
Samþykkt:	Hákon Óm Ómarsson Kl. 300577-3189	Teikn.nr.:	P4-61C
Áritun hönnunarstjóra:	Kristinn Ragnarsson Kl.120944-2699	Útgáfa:	2

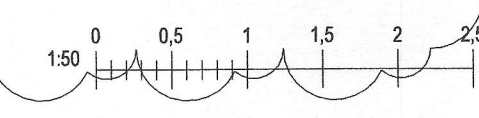

Plat: 017082Z  
Skrá: M\AVR\22\22012 - Hringhamar 25\02 DESIGN02 P - PÍPULAGNIRP4\_Hringhamar 21-25\_Loftræsting Hús 25 Ú2.rvt

Copyright © NNE Verkefnaástoð ehf. - Hönnuð og teiknuð af Hákon Óm Ómarsson og Kristinn Ragnarsson. Framtíðin er háð stöðvagi samþykki.