
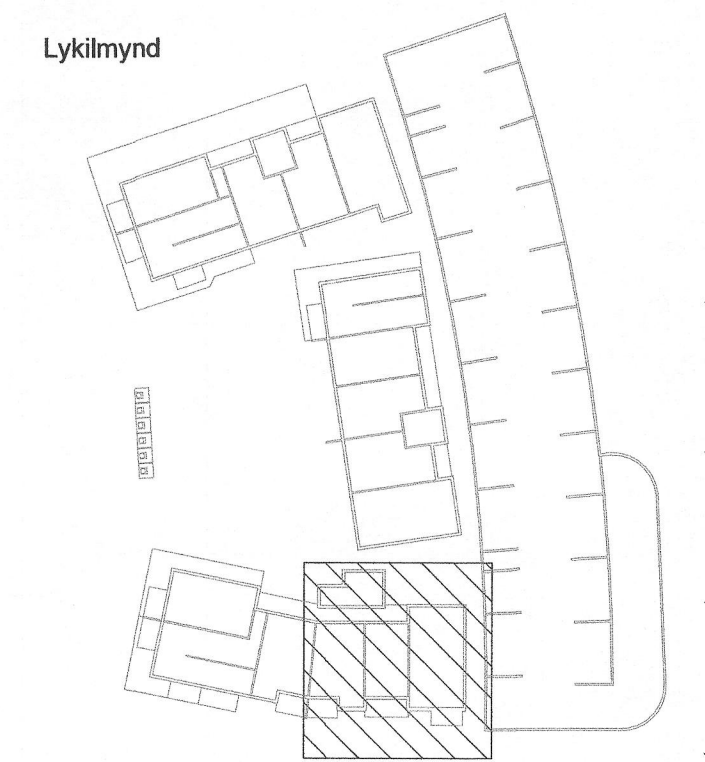


Útg.	Dag.	Lýsing	Nafn
1	23.11.2022	FRUMÚTGÁFA MH03	HÖG
2	14.06.2023	LOFTSKIPTAKERFI Í HÍS 25 (MH03)	HÖG

Samþykkt þann
21. ágú. 2023
R. Byggingarhollmáns Hafnaríró
Róbert A. Róbertsson

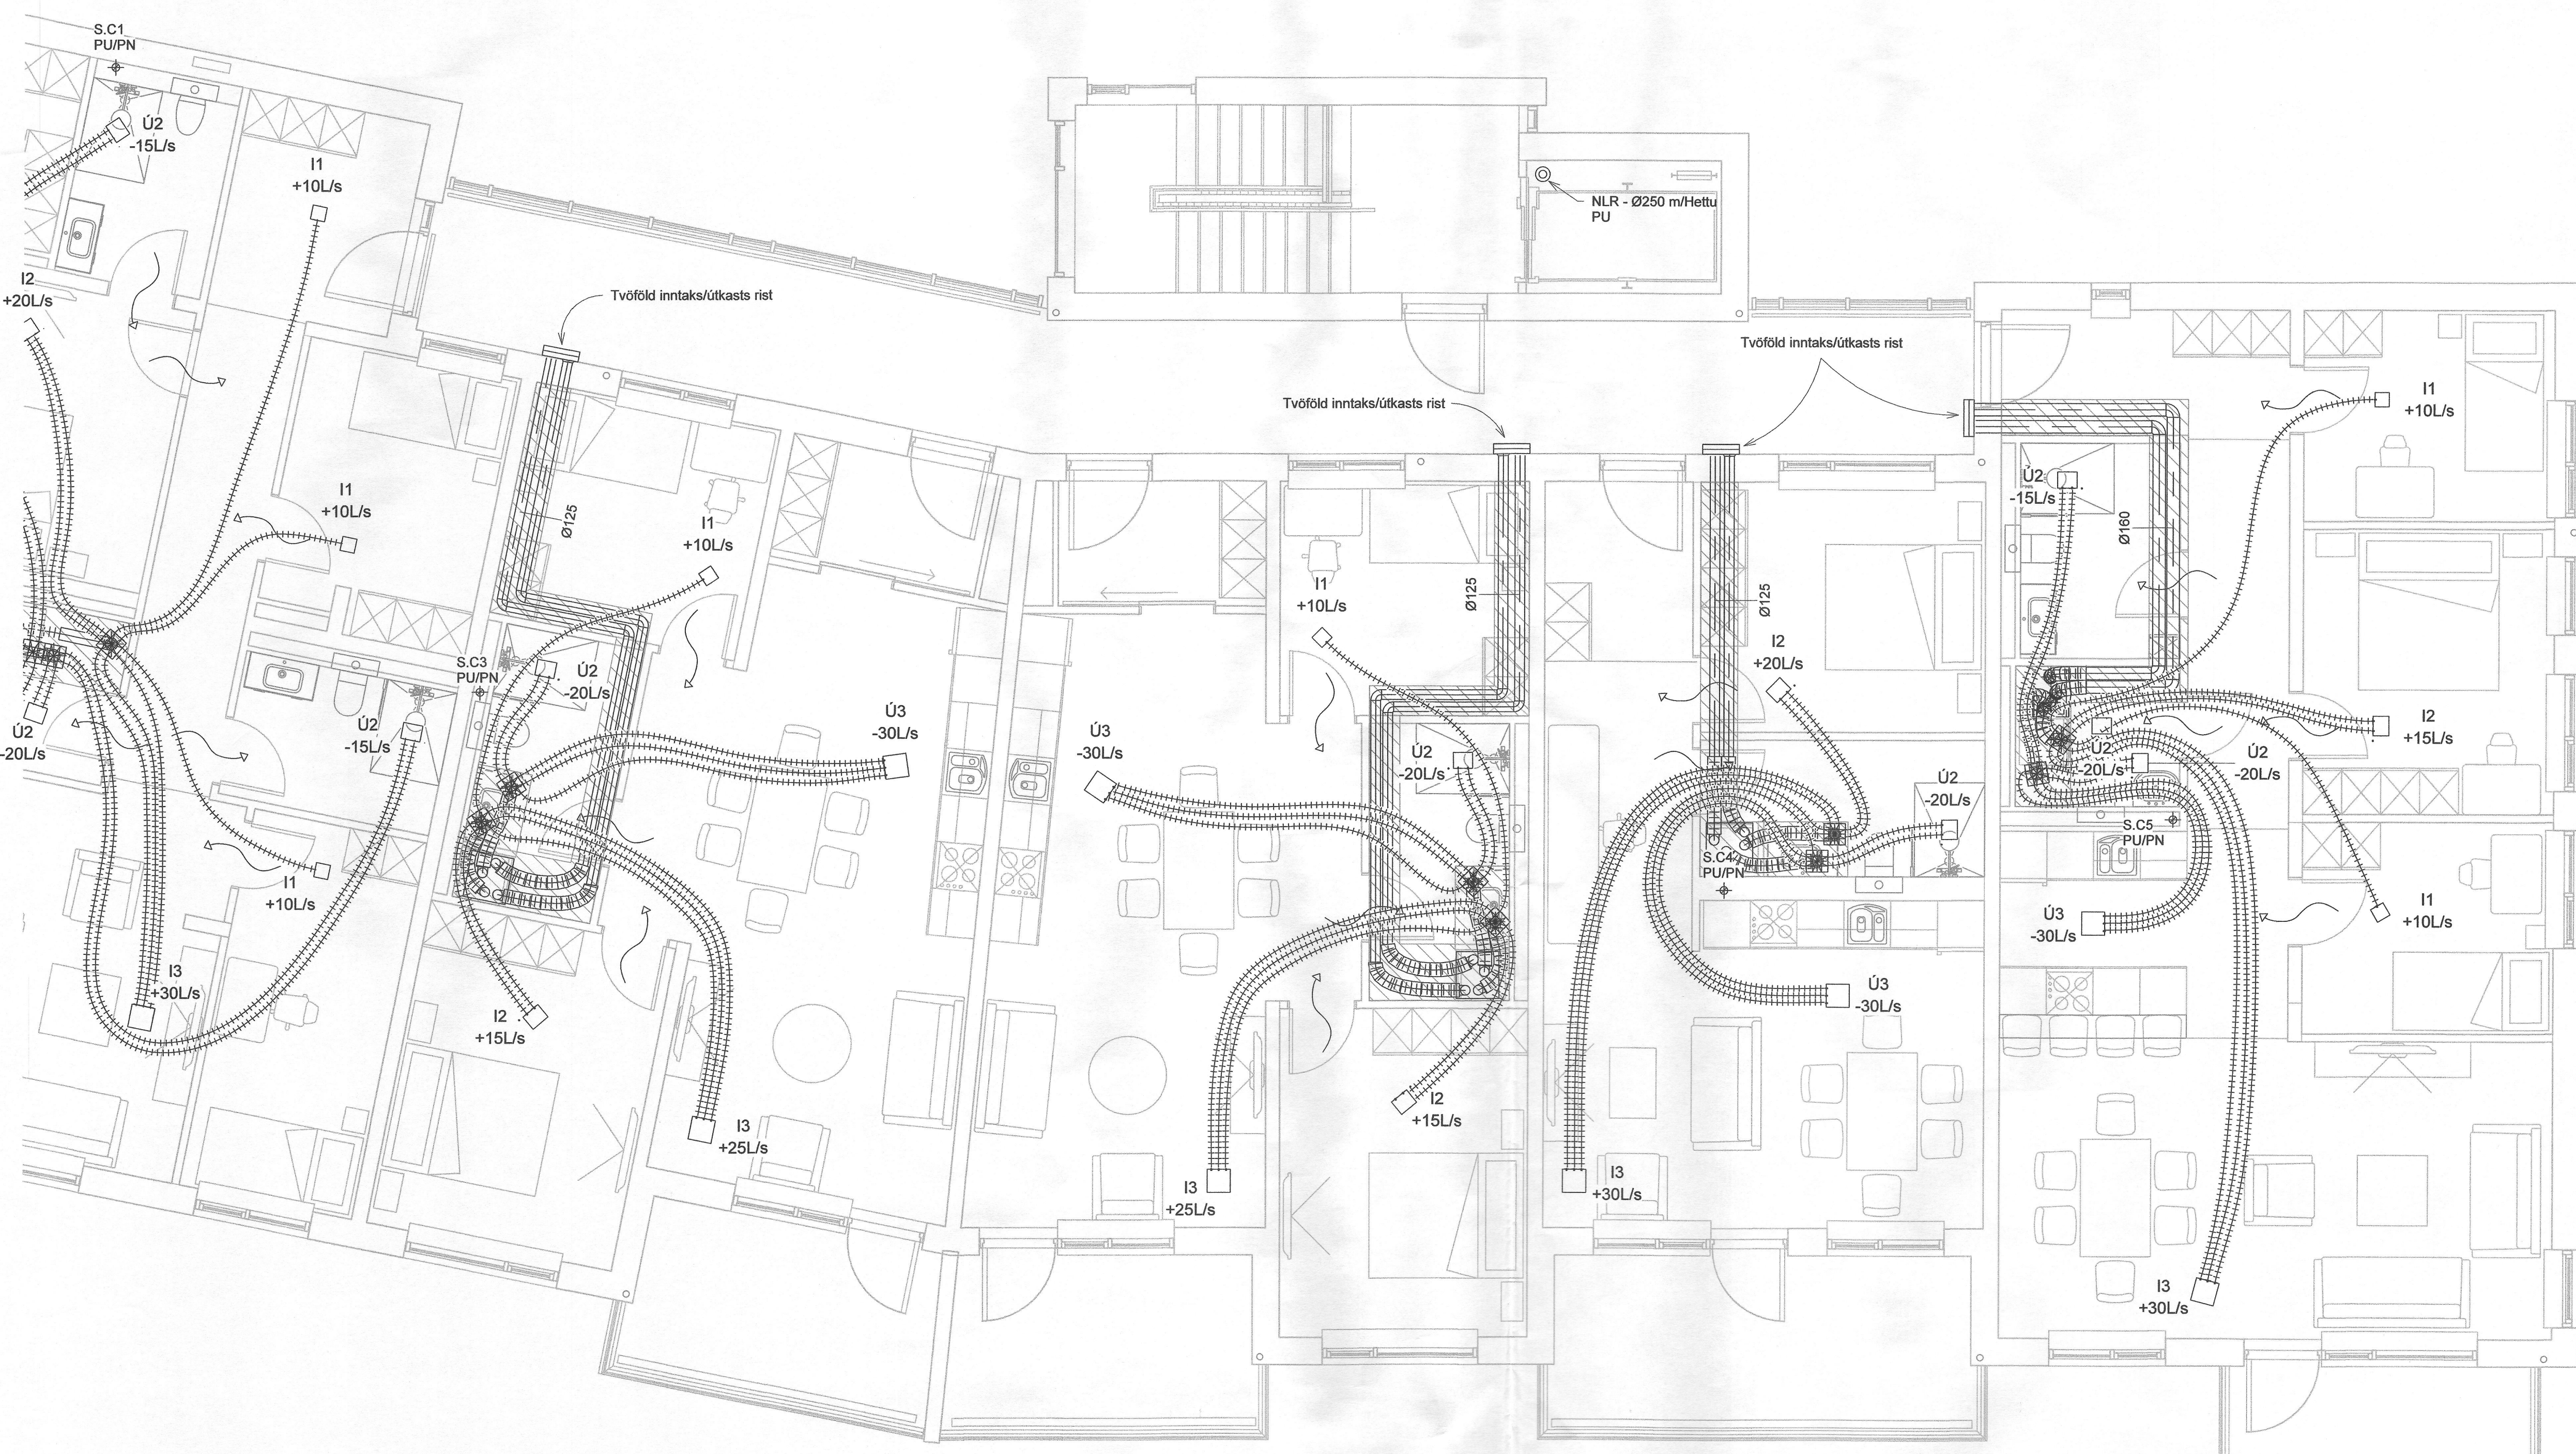

- Sjá almennar skýringar á teikn. P0-01 og P0-02
- LOFTRÆSTILAGNIR ERU PLASTBARKAR Ø75MM NEMA ANNAD SÉ TEKID FRAM. INNSTEYPTAR Í PLOTU. ELDVERJA ÞARF LAGNIR MED EINANGRUN SEM KOMA FRÁ ÖÐRU BRUNAHÖLFI OG LIGGJA Í ÖFNU RÝMI. KOMA SKAL HLIÓÐGILDRU Á ALLA STOKKA BEGGJA VEGNA SAMSTÆDU.
- TVÖFÖLD INNTAKS/ÚTKASTS RIST UTAN Á KLÆÐNINGU.
- I1 - INNBLÁSTURSVENTILL DN125 - 1xØ75
 - I2 - INNBLÁSTURSVENTILL DN125 - 2xØ75
 - I3 - INNBLÁSTURSVENTILL DN125 - 3xØ75
 - Ú1 - ÚTSOGSVENTILL DN125 - 1xØ75
 - Ú2 - ÚTSOGSVENTILL DN125 - 2xØ75
 - Ú3 - ÚTSOGSVENTILL DN125 - 3xØ75

Loftbil undir hurð eða yfirstraumsrist
 Niðurtekið loft / stokkur við loft


NNE VERKFRÆÐISTOFA

NNE VERKFRÆÐISTOFA ehf
Hæðarníel 6 - 201 Kópavogur Ísland
s. 899-3077 / 899-3577
KL 460421-0470. nne@nne.is www.nne.is

HRINGHAMAR 21-25
221 HAFNARFJÖRDUR

SÉRUPPDRETTIR PÍPULAGNIR MH. 03
LOFTRÆSTING - GRUNNMÝND 6.HJED

Hönnun:	ALM	Verknúmer:	22012
Teiknað:	ALM	Mælikvarði:	1:50
Yfirfarið:	NG	Dagsetning:	14.06.2023
Samþykkt:	Hákon Óm Ómarsson KL 300577-3189	Teikn.nr.:	P4-62C
Áritun hönnunarstjóra:	Kristinn Ragnarsson KL 120944-2699	Útgáfa:	2

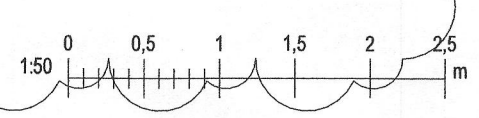

15.6.2023 09:55:09

Copyright © NNE Verkefnaástoða ehf. Hönnuðir skilur eru almennt til hálfráttar. Pípuárita er það samþykkt samþykki.