

Útg.	Dagur	Lýsing	Nafn
1	23.11.2022	FRUMÚTGÁFA MNI03	HÖG
2	14.06.2023	LOFTSKIPTAKERFI Í HÚS 25 (MNI03)	HÖG

Samþykkt þann  
21. ágú. 2023  
fr. byggingarfulltrúans í Hafnarfirði  
Róbert A. Róbertsson

VLR Útkast 14L/s  
Hljóðeinangraður  
safnkassi á þaki S.C1  
PN


VLR Útkast 20L/s  
Hljóðeinangraður  
safnkassi á þaki S.C2  
PN

VLR Útkast 33L/s  
Hljóðeinangraður  
safnkassi á þaki S.C3  
PN

NLR - Ø250 m/Hettu  
PN

VLR Útkast 12L/s  
Hljóðeinangraður  
safnkassi á þaki S.C4  
PN

Lykilmynd

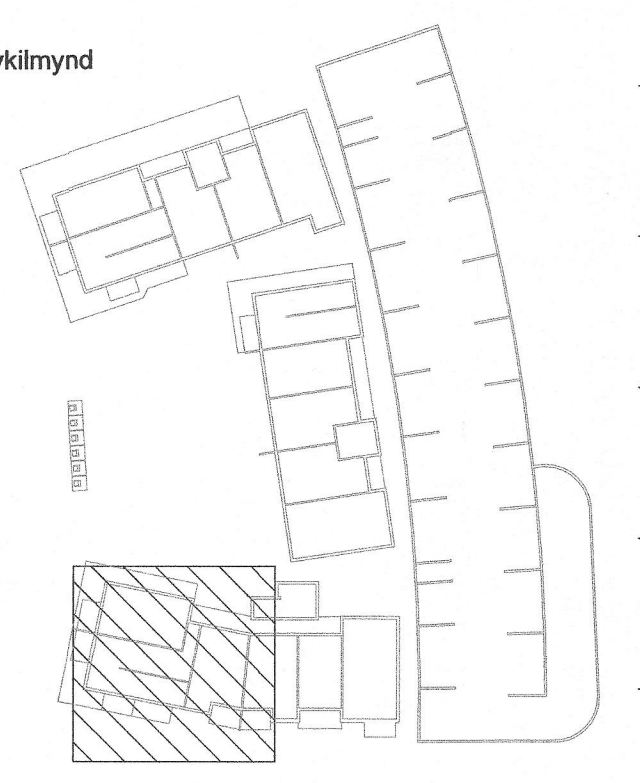

SJÁ ALMENNAR SKÝSINGARÁ TEIKN. P0-01 og P0-02  
ÞVERMÁL LOFTRÆSTILAGNA ER Ø100 ÚR BLIKKI,  
NEMA ANNAD SÉ TEKID FRAM.  
ELDVERJA ÞARF LAGNIR MÆD EINANGRUN SEM  
FERDAST Á MILLI BRUNAHÓLFA OG  
LIGGJA Í OPNU RÝMI

Loftbil undir hurð eða yfirstraumsrist


**NNE VERKFRÆÐISTOFA**

NNE VERKFRÆÐISTOFA ehf  
Hæðarní 6 - 201 Kópavogur Ísland  
s. 899-3077 / 899-3577  
Kl. 460421-0470. nne@nne.is www.nne.is

**HRINGHAMAR 21-25**  
221 HAFNARFJÖRDUR

SÉRUPPDRÆTTIR PÍPULAGNIR MNI. 03  
LOFTRÆSTING - GRUNNMÝND ÞAK

Hönnun:	ALM	Verknumér:	22012
Teiknað:	ALM	Mælikvarði:	1:50
Yfirfarið:	NG	Dagsetning:	14.06.2023
Samþykkt:	Hákon Óm Ómarsson Kl. 300577-3189	Teikn.nr.:	P4-71C
Áritun hönnunarstjóra:	Kristinn Ragnarsson Kl. 120944-2699	Útgáfa:	2
Útgáfa / Dagsetning aðaluppdráttar:			

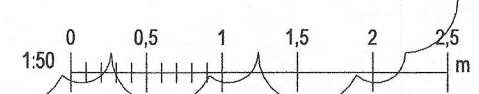

Skv: 15.6.2023 09:55:11  
Psk: 01/28/22

Copyright © NNE Verkfræðistofa ehf. Hönnuð af Hákon Óm Ómarsson. Pípuáritaun - Pípuáritaun er það sem er tekið tillit til í teikningum. Pípuáritaun er það sem er tekið tillit til í teikningum.