
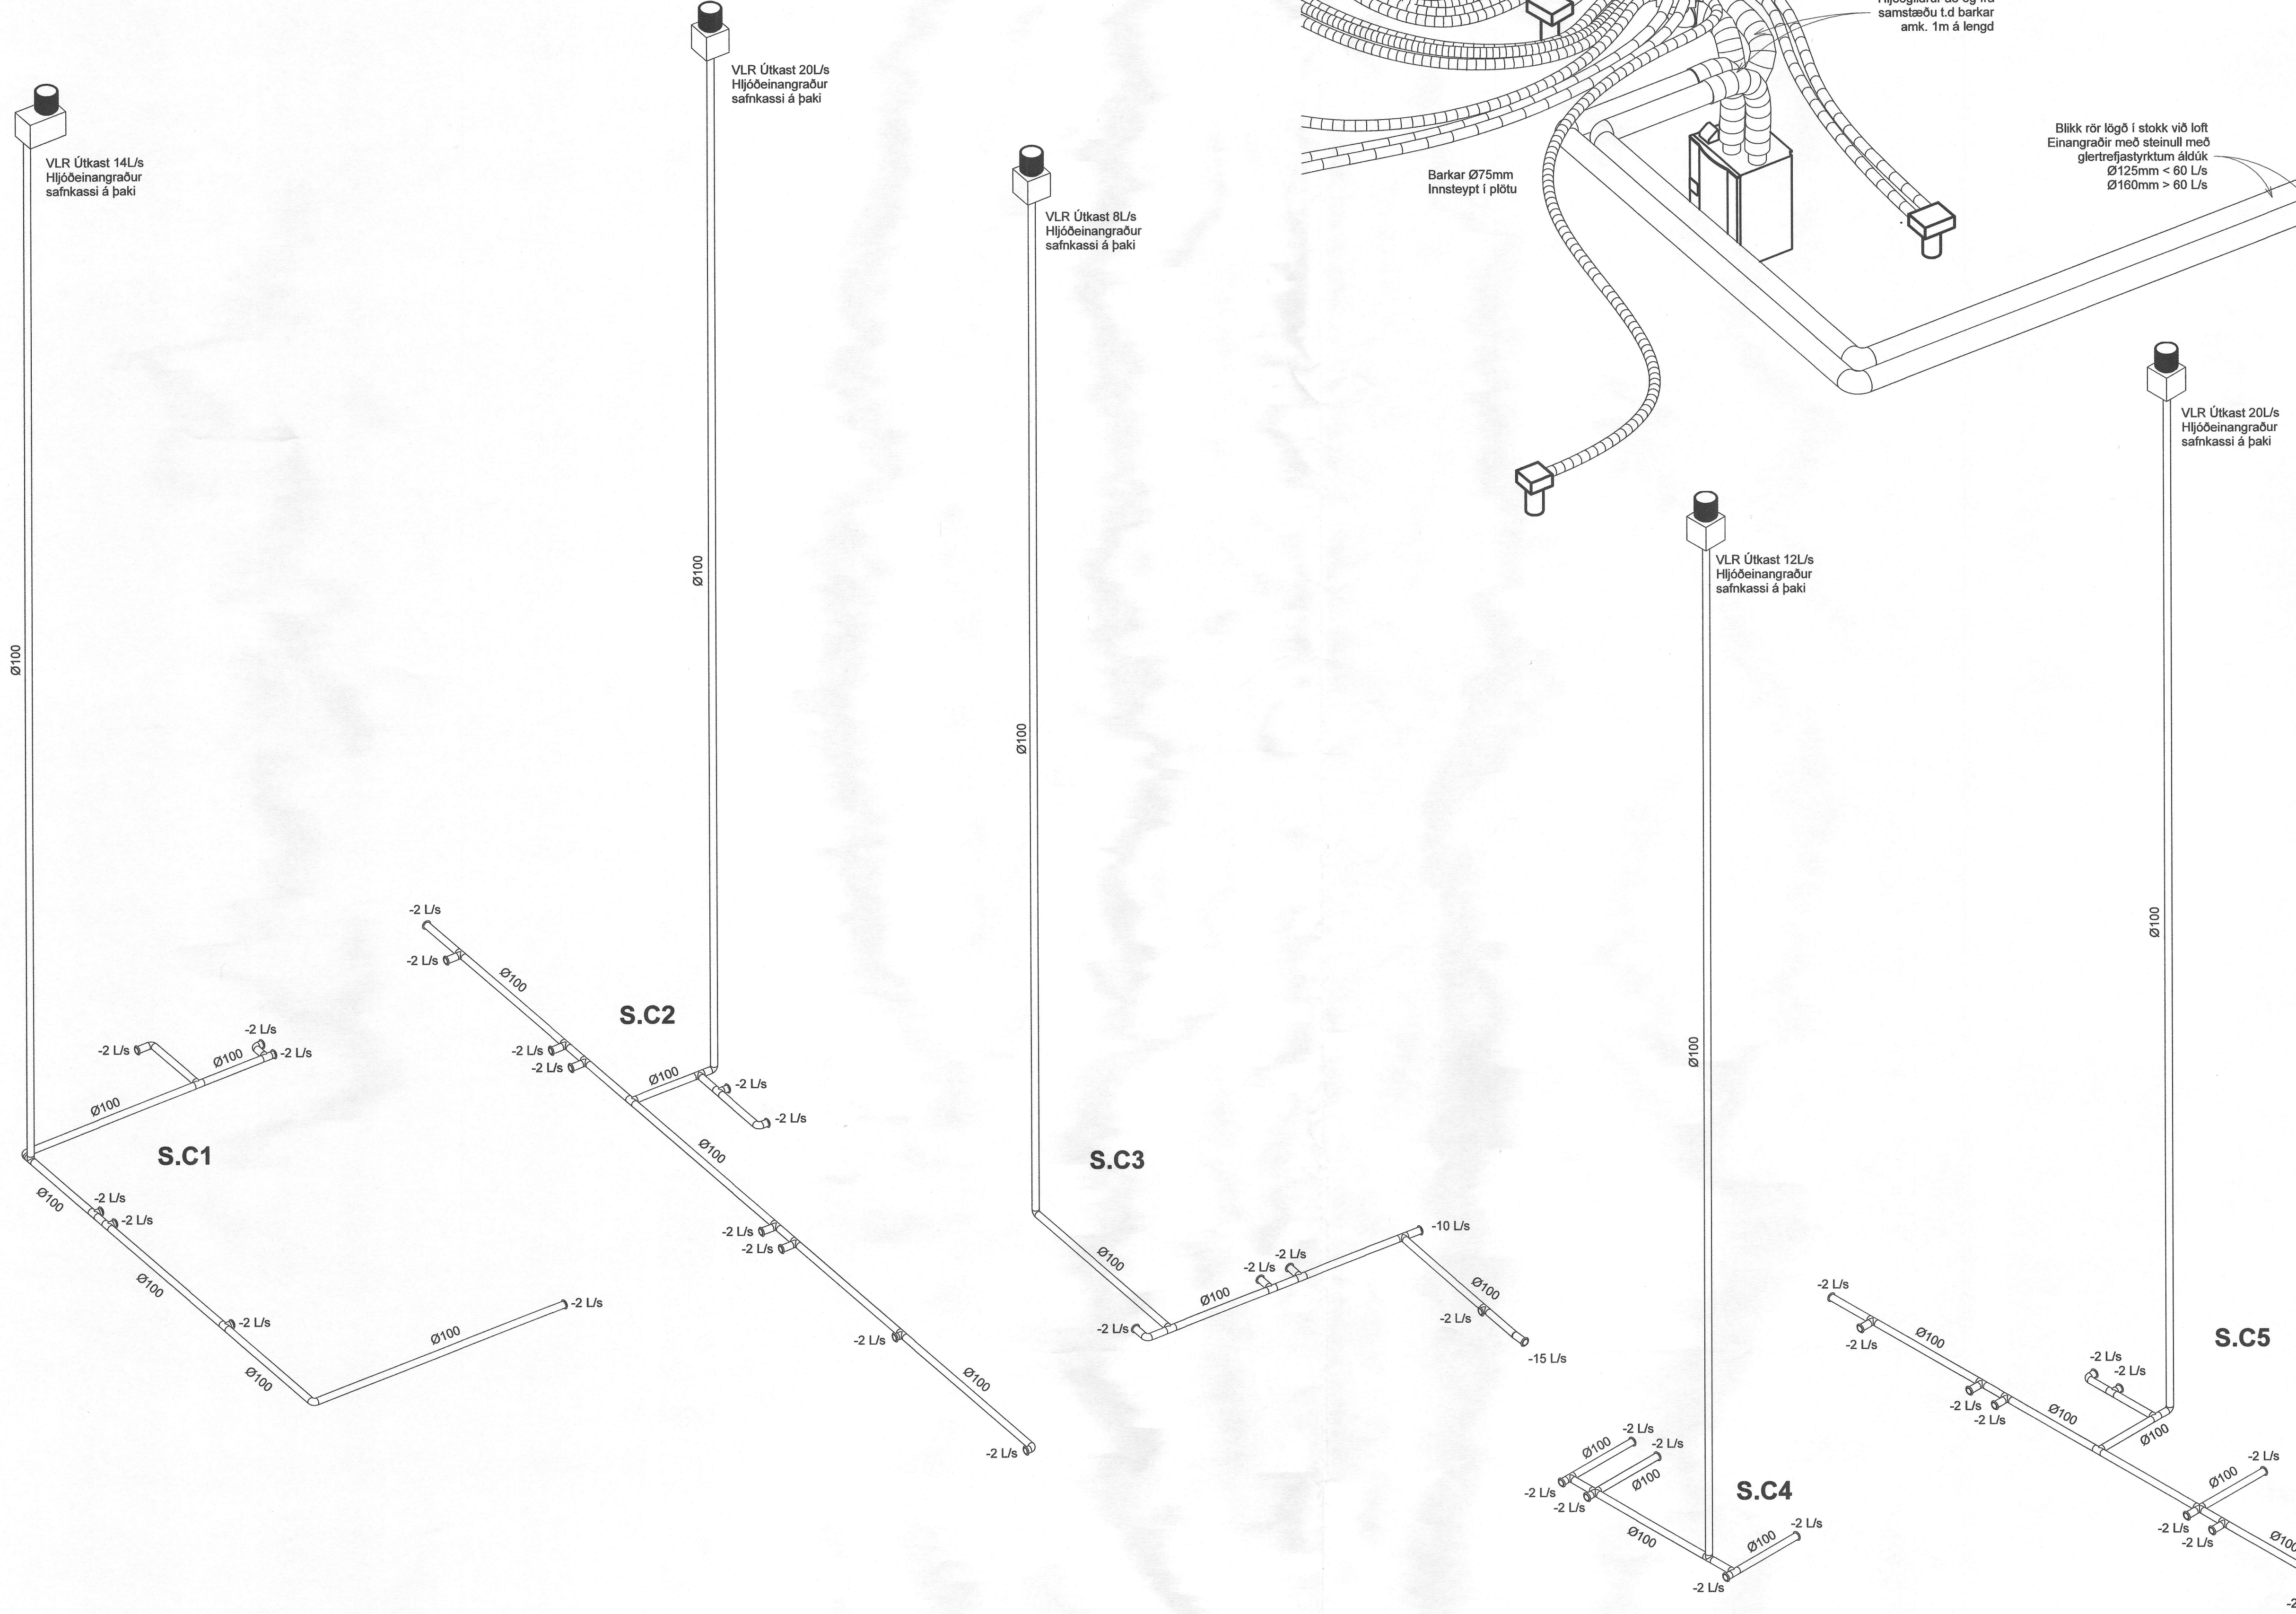


Útg.	Dagur	Lýsing	Nafn
1	23.11.2022	FRUMÚTGÁFA MH03	HÖG
2	14.06.2023	LOFTSKIPTAKERFI Í HÚS 25 (MH03)	HÖG

Samþykkt þann
21. ágú. 2023
fr. byggingarfulltrúans í Hafnarfirði
Róbert A. Róbertsson

Dæmigerð uppsetning loftræstisamstæðu

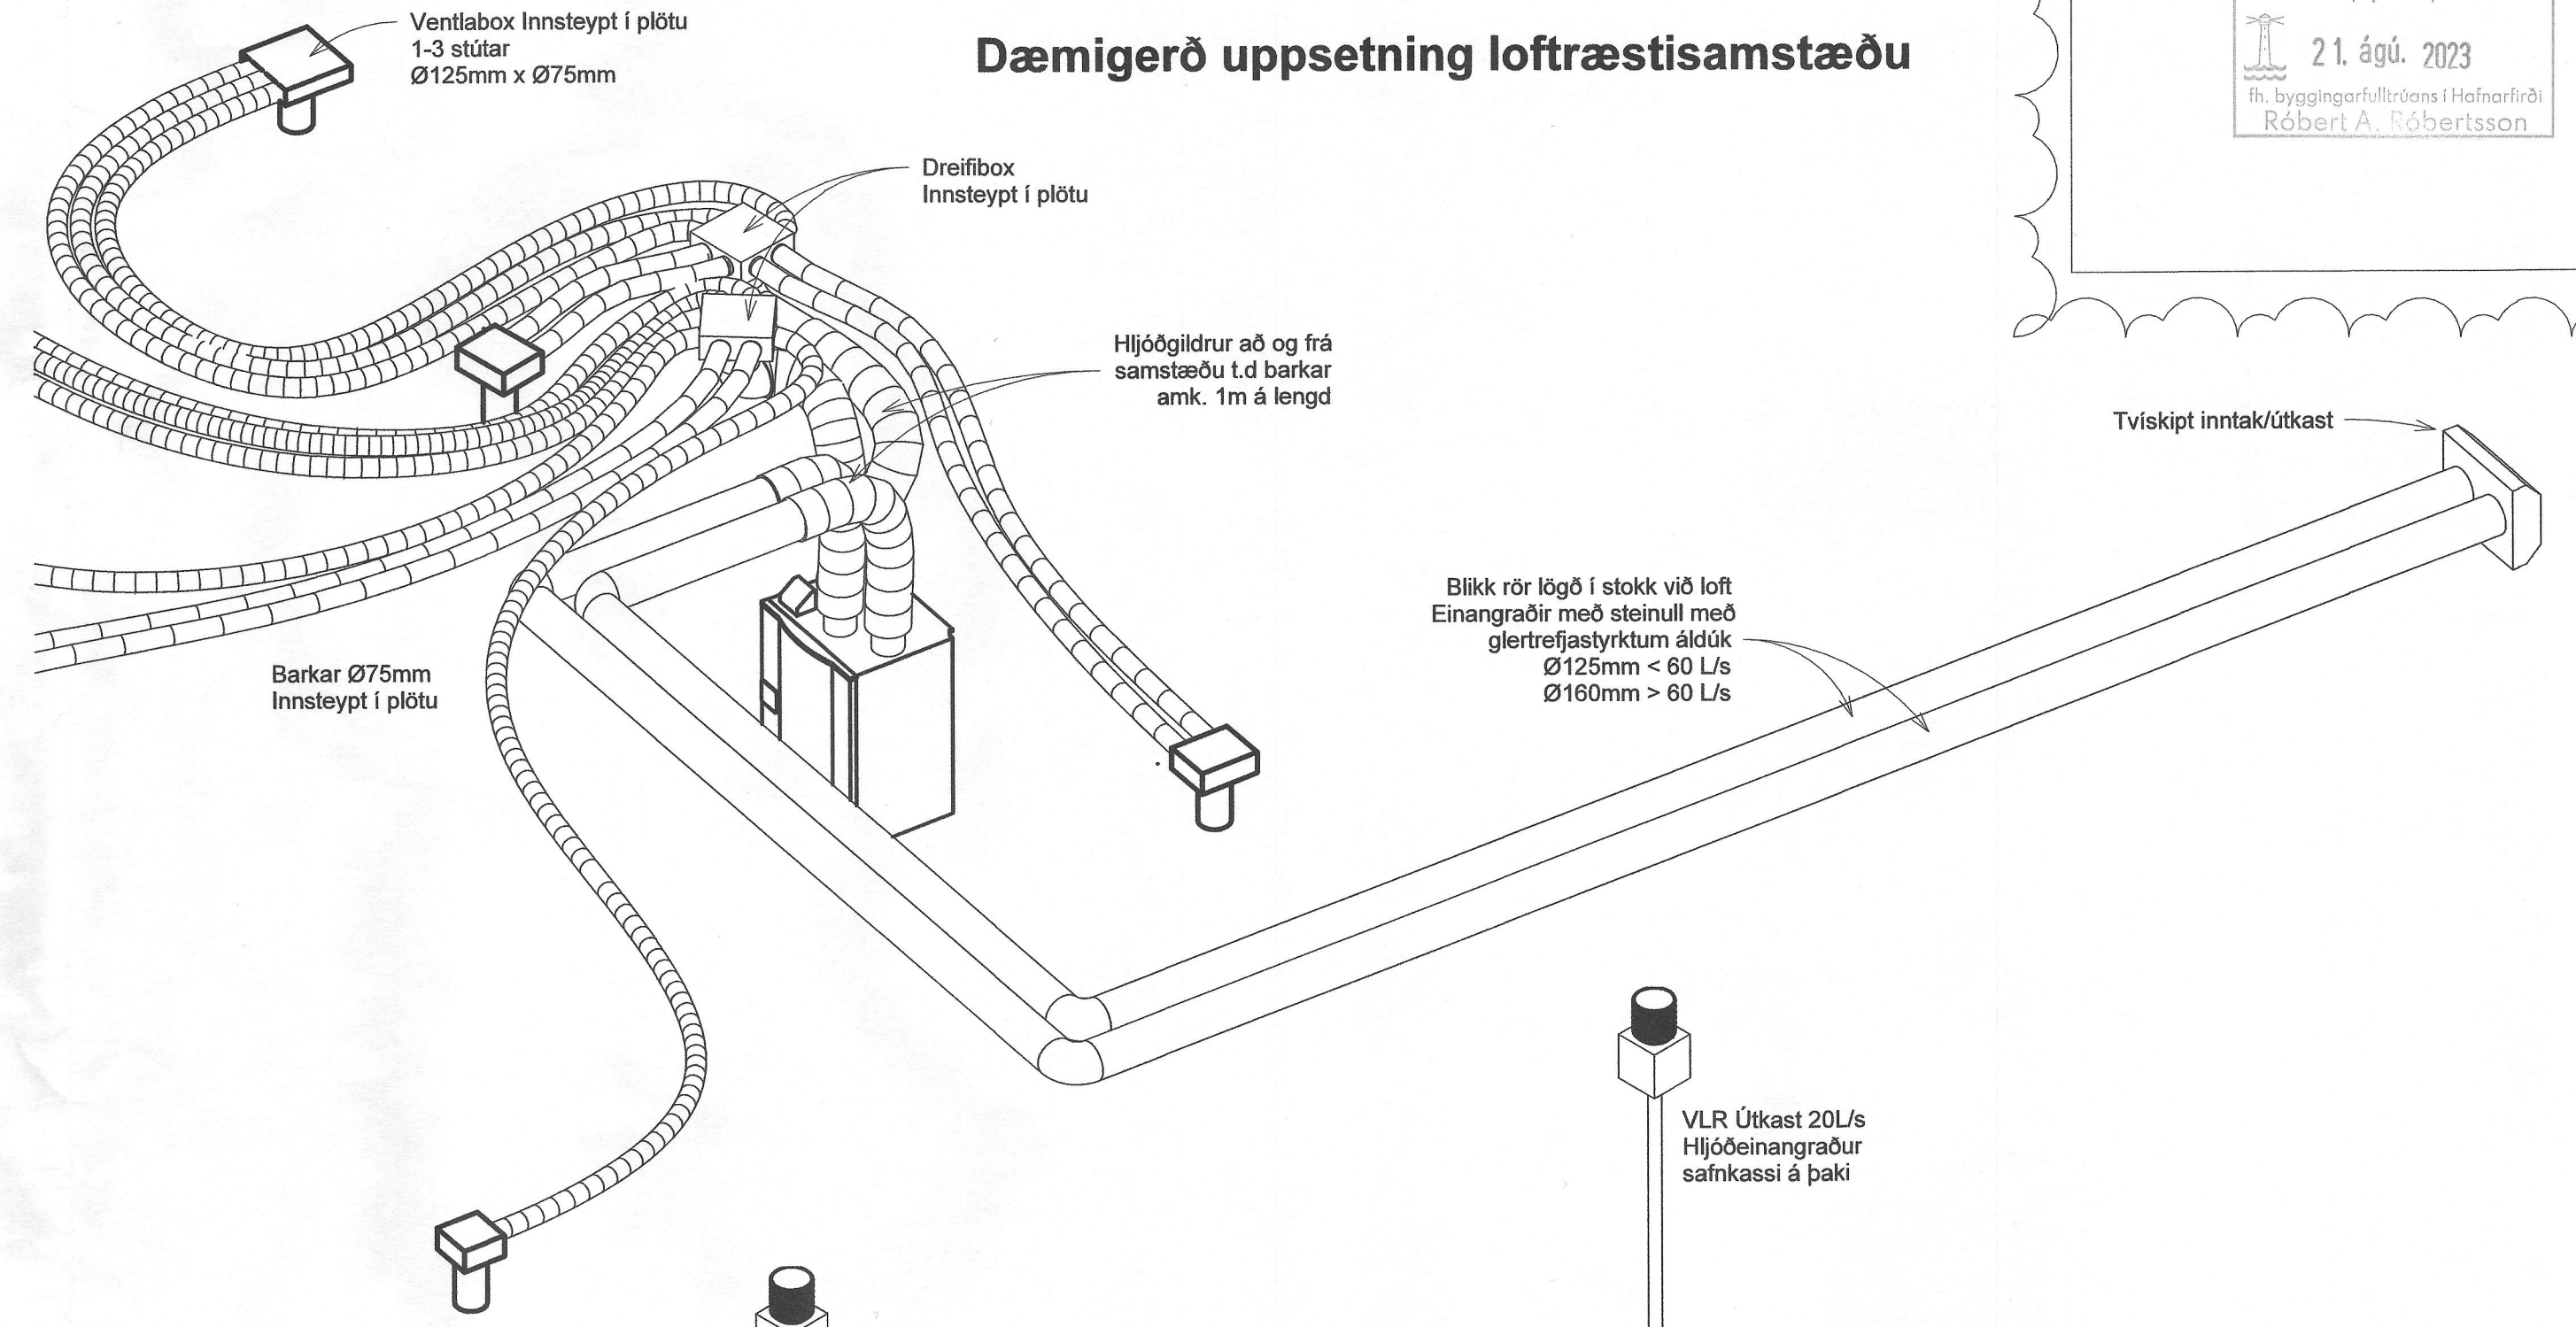


Sjá almennar skýringar á teikn. P0-01 og P0-02

LOFTRÆSTILAGNIR ERU PLASTBARKAR Ø75MM NEMA ANNAD SÉ TEKID FRAM. INNSTEYPTAR Í PLÖTU. ELDVERJJA ÞARF LAGNIR MED EINANGRUN SEM KOMA FRÁ ÖÐRU BRUNAHÓLFI OG LIGGJA Í OPNU RÝMI. KOMA SKAL HLJÓDGILDRU Á ALLA STOKKA BEGGJA VEGNA SAMSTÆÐU.

TVÖFÖLD INNTAKS/ÚTKASTS RIST UTAN Á KLÆÐNINGU.

- I1 - INNBLÁSTURSVENTILL DN125 - 1xØ75
- I2 - INNBLÁSTURSVENTILL DN125 - 2xØ75
- I3 - INNBLÁSTURSVENTILL DN125 - 3xØ75
- Ú1 - ÚTSOGSVENTILL DN125 - 1xØ75
- Ú2 - ÚTSOGSVENTILL DN125 - 2xØ75
- Ú3 - ÚTSOGSVENTILL DN125 - 3xØ75

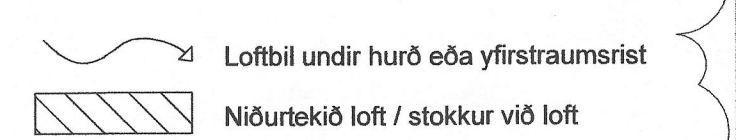

NNE VERKFRÆÐISTOFA

NNE VERKFRÆÐISTOFA ehf
Hafnarhlí 6 - 201 Kópavogur Ísland
s. 899-3077 / 899-3577
kl. 460421-0470. nne@nne.is www.nne.is

HRINGHAMAR 21-25
221 HAFNARFJÖRÐUR
SÉRUPPDRETTIR PÍPULAGNIR MH. 03
LOFTRÆSTING - RÚMMYNDIR

Hönnun:	ALM	Verknúmer:	22012
Teiknað:	ALM	Mælikvarði:	1:50
Yfirfarið:	NG	Dagsetning:	14.06.2023
Samþykkt:	Hákon Órn Ómarsson kl. 300577-3189	Teikn.nr.:	P4-101C
Áritun hönnunarstjóra:	Kristinn Ragnarsson kl.120944-2699	Útgáfa:	2

Útgáfa / Dagsetning skilapóðsita:

Skr.: M:\AVR\22\2012 - Hringhamar 25\02 DESIGN\02 P - PÍPULAGNIR\04_Hringhamar 21-25_Loftræsting Hú 25 Ú2.rvt

Copyright © NNE Verkfræðistofa ehf - Hönnuð skilar sér almennt rétt og skilningum - Framhaldur er hluti stöðluðu samþykki