

Sambýkt bann
21. ágú. 2023
Róbert A. Róbertsson

ATHI:
ALMENNAR SKÝRINGAR SJÁ TEKN. B000
BENDING VEGGJA NEMA ANNAD SÉ TEKID FRAM:
180/200mm ÞYKKIR:
TVÖFALT NET K10c200 LÖÐRÉTT OG K10c250 LÁRÉTT
150mm ÞYKKIR:
EINFALT NET K10c200 LÖÐRÉTT OG K10c250 LÁRÉTT

JÁRNUN KRINGUM OP ER 2K12 OG JÁRNAFYRIRKOMULAG
SKV SKÝRINGARBLADI (NEMA ANNAD KOMI FRAM)
Í INNVEGGJUM KOMA 2K12 Í VEGGENDA

SÉU JÁRNABAKKAR NOTADIR Í STAÐ VINKLA/U-LYKKJA SKULU
ÞEIR VALDIR ÞANNIG AD JÁRNAMAGNID SÉ ÞAD SAMAN.

PLÖTUSÆTI SKAL VERA AD LÁMKARI 50mm.

EINANGRUNARÞYKKIR ERU
-100mm PLASTEINANGRUN UNDIR BOTNPLÖTU, 24kg/m³
-100mm PLASTEINANGRUN NIÐUR MED SÖKKUL



KJARNBORASAGA MÁ FYRIR LÖGNUM EF EKKI HEFUR
VERID GERT FYRIR ÞEIM Í UPPSTEYPU.
LAGGAGÖT Í SÖKKLA OG PLÖTUR, SJÁ LAGNATEIKNINGAR.

ATH G.R.F. ÚRTAKI FYRIR LAGNASTOFNA Í SÖKKLA ÞAR SEM
STOFNAR KOMA
NIÐUR MED FRAM VEGGJUM OG GETA REKIST Í
SÖKKULFÆTUR.

YFIRFARA SKAL ALLAR MÁLSETNINGAR OG HÆÐARKÓTA
M.T.T TEIKNINGA ARKITEKTA OG GERA HÖNNUÐUM VIÐVART
EF MÍSRÆMI FINNST.

SÉU ISOKORB EINANGRADIR JÁRNABAKKAR NOTADIR
Á TENGIPUNKTUM SVALAGANGA OG IBÚÐA SKAL ÞAD
GERT SKV. FYRIRSKRIFT FRAMLIDANDA SJÁ TEIKN B209

LYKILMYND

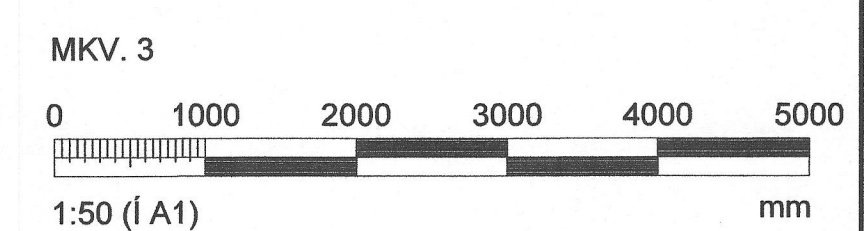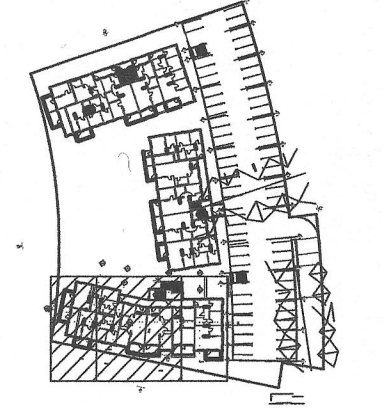

ARITUN HÖNNUNARSTJÓRA: Kristinn Ragnarsen KT: 120944-2689

| BREYTINGAR | | | |
|------------|------------|-------------------|-----|
| NR. | DAGS. | BREYTING | SP. |
| 1 | 25.11.2022 | FRUMÚTGÁFA | HÓO |
| 2 | 12.06.2023 | BREYTT PLÖTUÞYKKT | HÓO |

VERKFRÆÐISTOFA

NNE Verkfærðistofa ehf. tlf. 480421-0470
HÆÐASMARI 6, 201 KÖPVAOGUR
hoo@nne.is, SIMI 899-3577 / 899-3077

SAMBÝKKT HÁKON ÖRN ÓMARSSON 300577-3189

VERK
HRINGHAMAR 21-25
HAFNARFJÖRÐUR

TEIKNING
BURÐARVIRKI, MHL03
VEGGIR OG LOFTAPLATA 1.HÆÐ
GRUNNMÝND

| HANNAÐ | TEIKNAD | YFIRFARID | MELKVARDI | |
|-------------|----------|--------------|------------|-----|
| HÓO/ SAÓ | SAÓ/HÓO | HÓO | 1:50 | /A1 |
| DAGS. | VERK NR. | TEIKNING NR. | ÚTGÁFA NR. | |
| 12.06.2023 | 22012 | B120 | 2 | |

Öll mál og útlit teikningar, að hluta eða í heild er háð skriflegu leyfi notanda

GRUNNMÝND, VEGGIR OG LOFTAPLATA 1.HÆÐ
MKV. 3