

Samþykkt þann  
21. ágú. 2023  
R. Byggingarfulltrúna í Hafnarvíði  
Róbert A. Róbertsson

**ATH!**  
ALMENNAR SKÝRINGAR SJÁ TEKN. B000  
BENDING VEGGJA NEMA ANNAD SÉ TEKID FRAM:  
180/200mm ÞYKKIR:  
TVÖFALT NET K10c200 LÓÐRÉTT OG K10c250 LÁRÉTT  
150mm ÞYKKIR:  
EINFALT NET K10c200 LÓÐRÉTT OG K10c250 LÁRÉTT

JÁRNUN KRINGUM OP ER 2K12 OG JÁRNAFYRIRKOMULAG  
SKV SKÝRINGARBLADI (NEMA ANNAD KOMI FRAM)  
Í INNVEGGJUM KOMA 2K12 Í VEGGENDA

SÉU JÁRNABAKKAR NOTAÐIR Í STAÐ VINKLA/U-LYKKJA SKULU  
ÞEIR VALDIR ÞANNIG AÐ JÁRNAMAGNID SÉ ÞAÐ SAMÁ.



PLÖTUSÆTI SKAL VERA AÐ LÁMKARI 50mm.

EINANGRUNARÞYKKIR ERU  
-100mm PLASTEINGRUN UNDIR BOTNPLÖTU, 24kg/m<sup>3</sup>  
-100mm PLASTEINGRUN NIÐUR MED SÖKKUL

KJARNABORA/SAGA MÁ FYRIR LÖGNUM EF EKKI HEFUR  
VERIÐ GERT FYRIR ÞEIM Í UPPSTEYPU  
LAGNGAGÓT Í SÖKKLA OG PLÖTUR, SJÁ LAGNATEIKNINGAR.

ATH G.R.F. ÚRTAKI FYRIR LAGNASTOFNA Í SÖKKLA ÞAR SEM  
STOFNAR KOMA  
NIÐUR MED FRAM VEGGJUM OG GETA REKIST Í  
SÖKKULFÆTUR.  
YFIRFARA SKAL ALLAR MÁLSETNINGAR OG HÆÐARKÓTA  
M.T.T TEIKNINGA ARKITEKTA OG GERA HÖNNUÐUM VIÐVART  
EF MISRÉMI FINNST.

SÉU ISOKORB EINANGRÁÐIR JÁRNABAKKAR NOTAÐIR  
Á TENGIPUNKTUM SVALAGANGA OG ÍBUDA SKAL ÞAÐ  
GERT SKV. FYRIRSKRIFT FRAMLEIÐANDA SJÁ TEIKN B209  
**LYKILMYND**

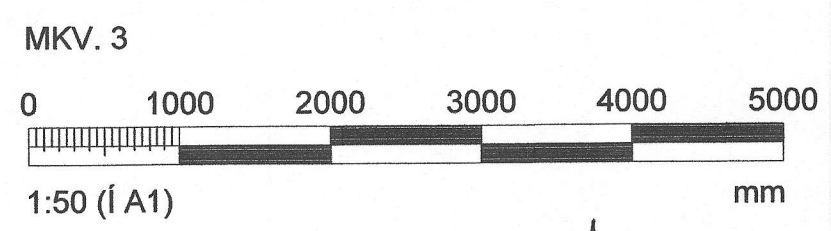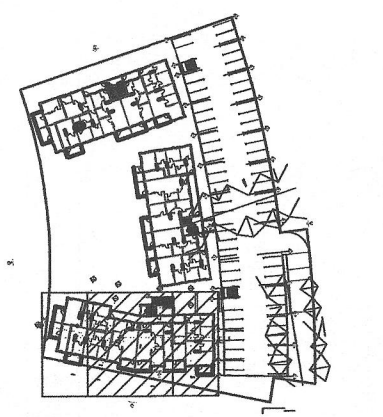

ÁRITUN HÖNNUNARSTJÓRA: Kristinn Ragnarsen KI: 120944-2669

BREYTINGAR			
NR.	DAGS.	BREYTING	Sp.
1	25.11.2022	FRUMTUGAFA	HÓO
2	12.06.2023	BREYTT PLÖTUÞYKKI	HÓO

**VERKFRÆÐISTOFA**

NNE Verkfræðistofa ehf. kt. 460421-0470  
HÆÐASMARI 6, 201 KÓPAVOGUR  
hoo@nne.is, Sími 899-3577 / 899-3077

SAMÞYKKT HÁKON ÖRN ÓMARSSON 300577-3189

VERK  
**HRINGHAMAR 21-25**  
HAFNARFJÖRÐUR

TEIKNING  
BURÐARVIRKI, MHL.03  
VEGGIR OG LOFTAPLATA 1.HÆÐ  
GRUNNMÝND

HANNAÐ	TEIKNAD	YFIRFARID	MÆLKVARÐI	
HÓO/ SÁO	SAÓ/HÓO	HÓO	1:50	/A1
DAGS.	VERK NR.	TEIKNING NR.	ÚTGÁFA NR.	
12.06.2023	22012	B121	2	

GRUNNMÝND, VEGGIR OG LOFTAPLATA 1.HÆÐ  
MKV. 3

©Öll árit og áritun teikningar, að hluta eða í heild er háð skriflegu leyfi höfundar