


Samþykkt þann
21. ágú. 2023
Bl. byggingarfulltrúnaðs í Hafnarfirði
Róbert A. Róbertsson

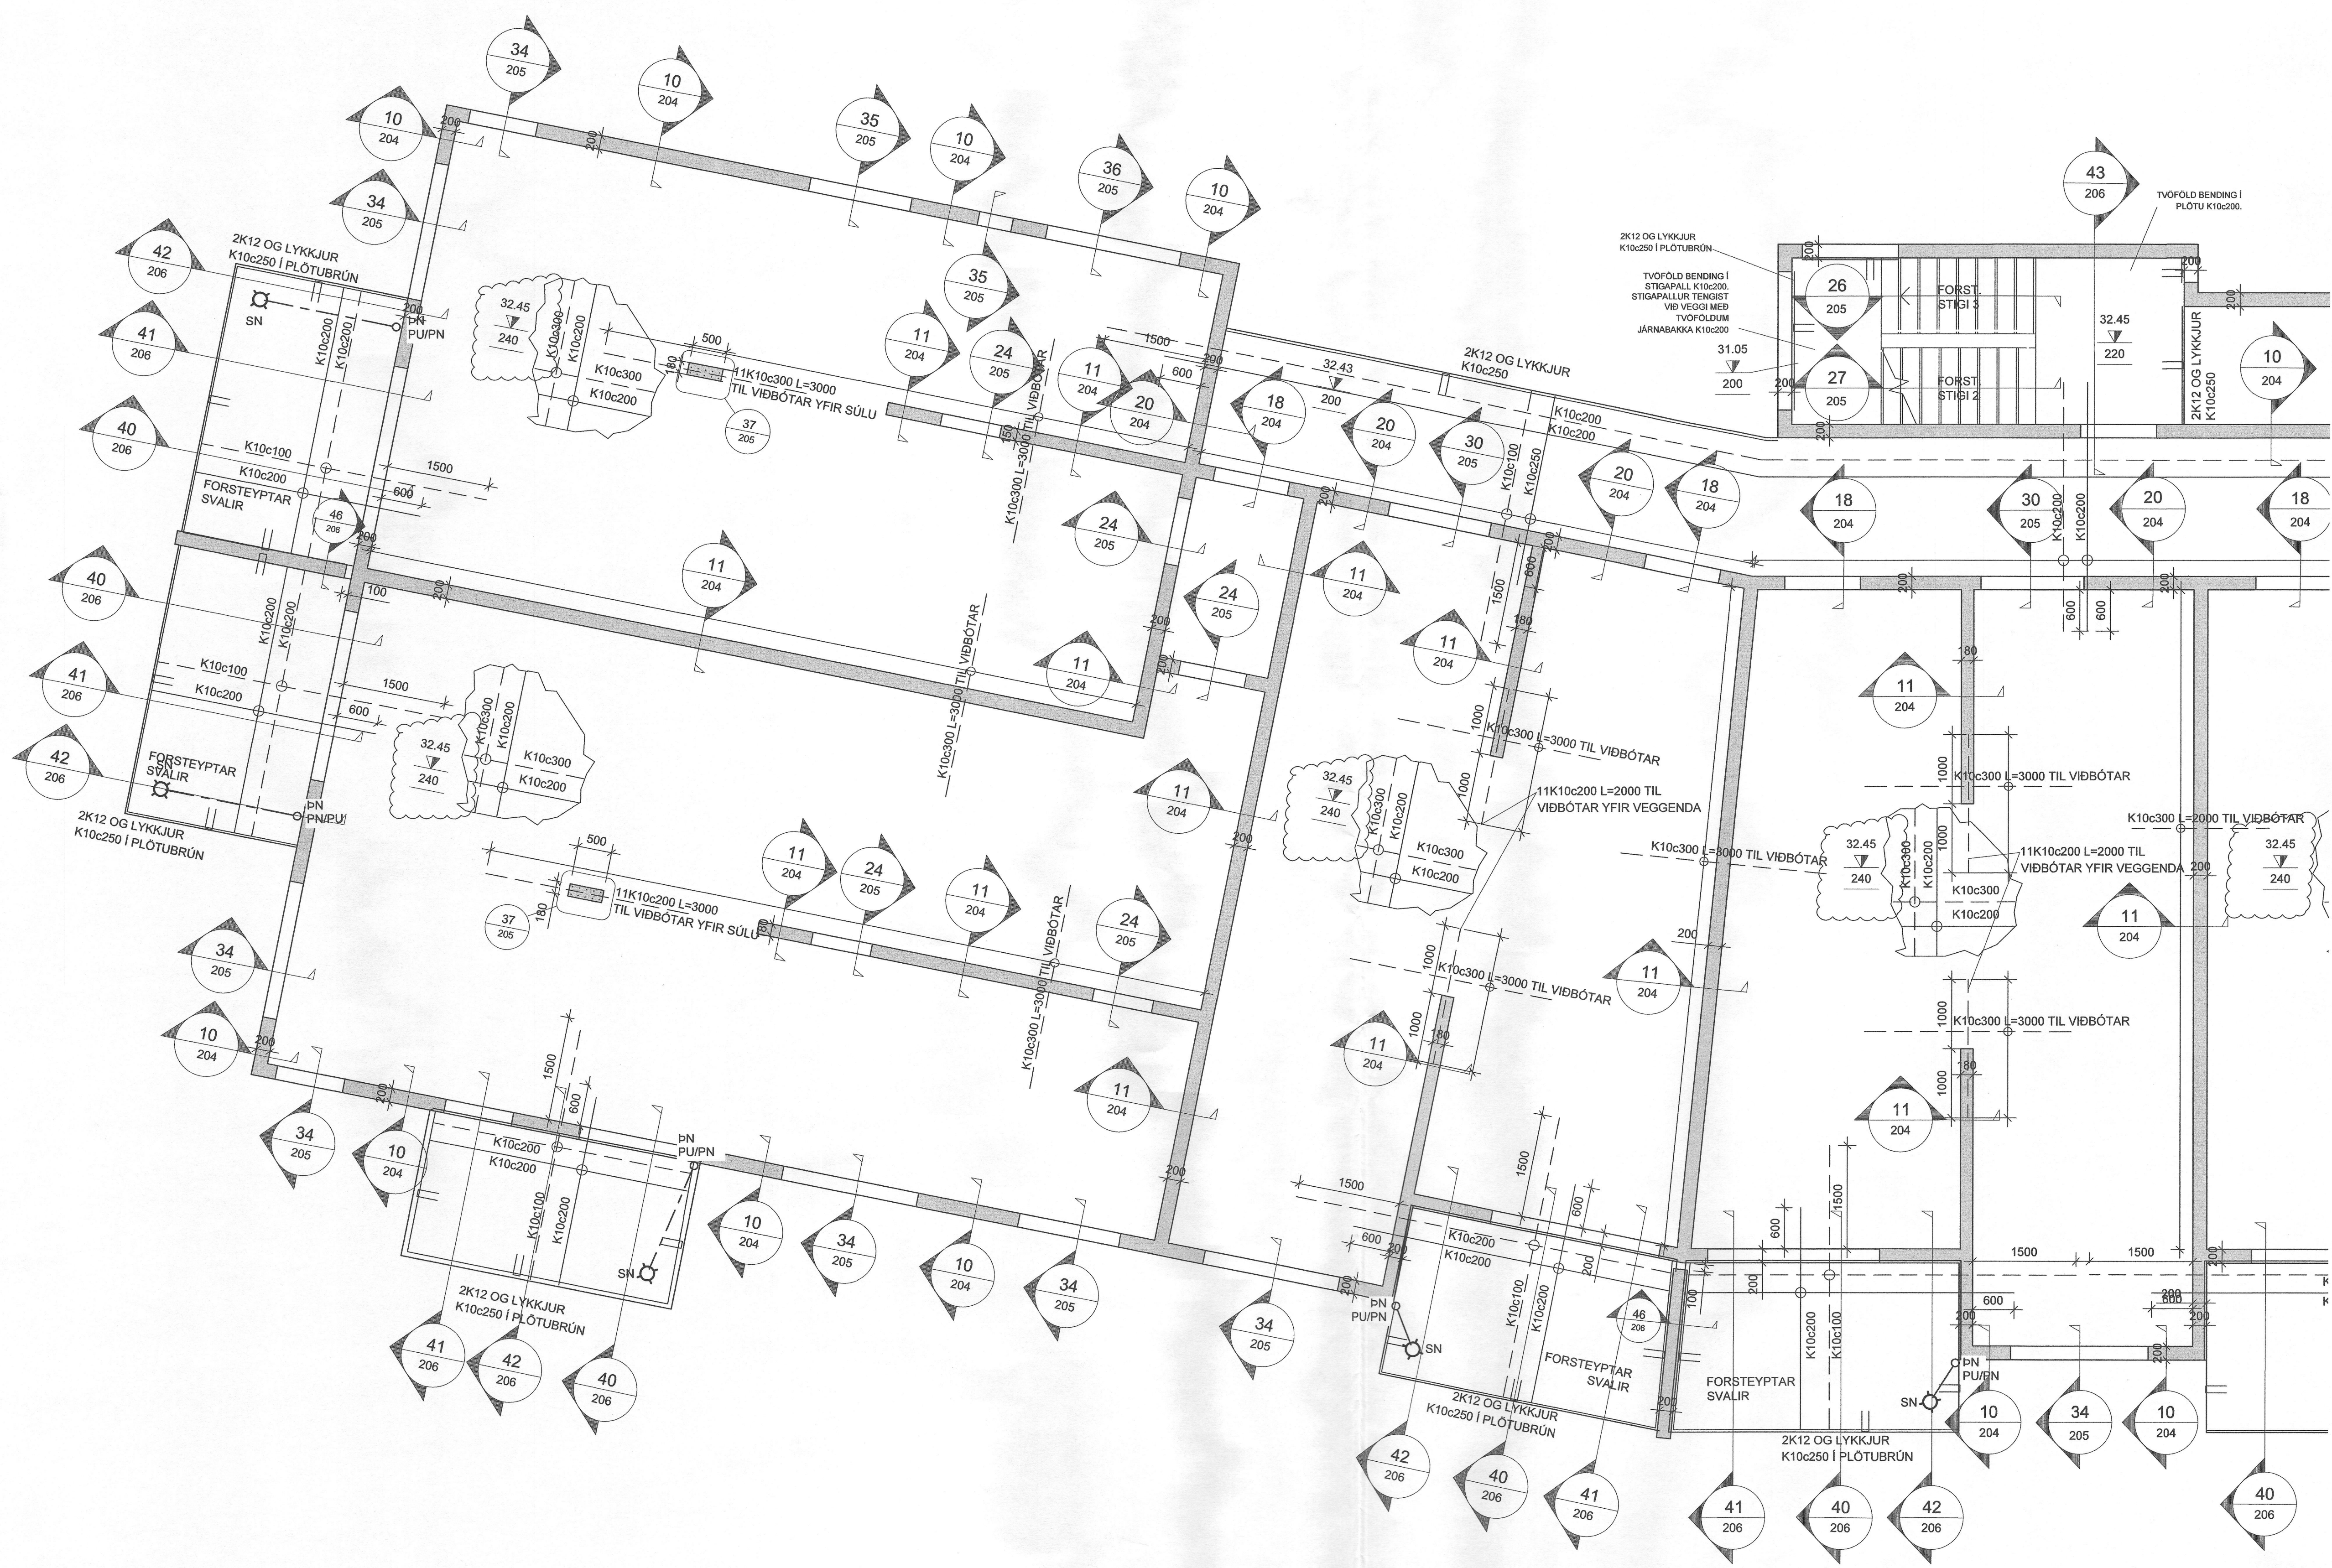

ATH!:
ALMENNAR SKÝRINGAR SJÁ TEIKN. B000
BENDING VEGGJA NEMA ANNAÐ SÉ TEKID FRAM:
180/200mm ÞYKKIR:
TVÖFALT NET K10c200 LÖÐRÉTT OG K10c250 LÁRÉTT
150mm ÞYKKIR:
EINFALT NET K10c200 LÖÐRÉTT OG K10c250 LÁRÉTT

JÁRNUN KRINGUM OP ER 2K12 OG JÁRNAFYRIRKOMULAG
SKV SKÝRINGARBLAÐI (NEMA ANNAÐ KOMI FRAM)
Í INNVEGGJUM KOMA 2K12 Í VEGGENDA

SÉU JÁRNABAKKAR NOTAÐIR Í STAÐ VINKLA/U-LYKKJA SKULU
ÞEIR VALDIR ÞANNIG AÐ JÁRNAMAGNID SÉ ÞAÐ SAMA.

PLÖTUSÆTI SKAL VERA AÐ LÁMARKI 50mm.



EINANGRUNARÞYKKTIR ERU
-100mm PLASTEINGRUN UNDIR BOTNPLÖTU, 24kg/m³
-100mm PLASTEINGRUN NIÐUR MEÐ SÖKKUL

KJARNABORA/SAGA MÁ FYRIR LÖGNUM EF EKKI HEFUR
VERID GERT FYRIR ÞEIM Í UPPSTEYPU.
LAGNGAGÓT Í SÖKKLA OG PLÖTUR, SJÁ LAGNATEIKNINGAR.

ATH G.R.F. ÚRTAKI FYRIR LAGNASTOFNA Í SÖKKLA ÞAR SEM
STOFNAR KOMA
NIÐUR MEÐ FRAM VEGGJUM OG GETA REKIST Í
SÖKKULFÆTUR.

YFIRFARA SKAL ALLAR MÁLSETNINGAR OG HÆÐARKÓTA
M.T.T TEIKNINGA ARKITEKTA OG GERA HÖNNUBUM VIÐVART
EF MISRÆMI FINNST.

SÉU ISOKORB EINANGRADIR JÁRNABAKKAR NOTAÐIR
Á TENGIPUNKTUM SVALAGANGA OG ÍBÚÐA SKAL ÞAÐ
GERT SKV. FYRIRSKRIFT FRAMLEIÐANDA SJÁ TEIKN B209

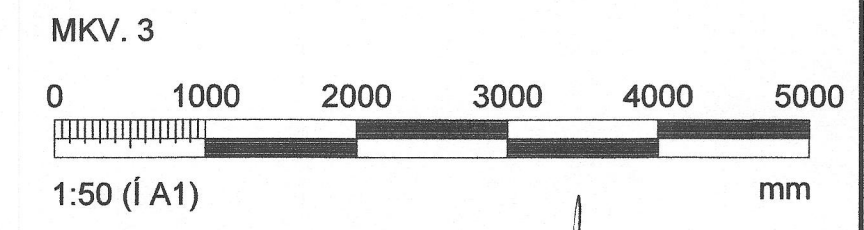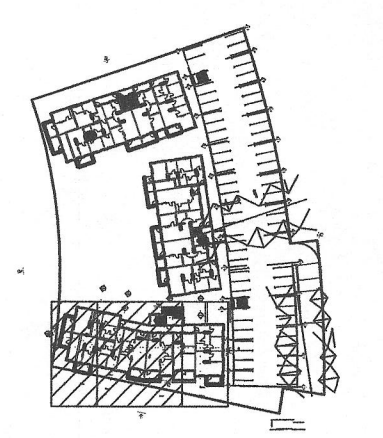

ARITUN HÖNNUNARSTJÓRA: Kristinn Ragnarsson K1. 120944-2689

BREYTINGAR			
NR.	DAGS.	BREYTING	SP.
1	25.11.2022	FRUMÚTGÁFA	HÓO
2	12.06.2023	BREYTT PLÖTUÞYKKT	HÓO

NNE VERKFRÆÐISTOFA

NNE Verkfærðistofa ehf. kt. 460421-0470
HÆDASMÁRI 6, 201 KÓPAVOGUR
hoo@nne.is, Sími 899-3577 / 899-3077

SAMÞYKKT HÁKONÓRN ÓMARSSON 300577-3189

VERK
HRINGHAMAR 21-25
HAFNARFJÖRÐUR

TEIKNING
BURDARVIRKI, MHL03
VEGGIR OG LOFTAPLATA 2.HÆÐ
GRUNNMYND

HANNAÐ	TEIKNAD	YFIRFARID	MÆLKVARDI	
HÓO/ SAÓ	SAÓ/HÓO	HÓO	1:50	/A1

DAGS.	VERK NR.	TEIKNING NR.	ÚTGÁFA NR.
12.06.2023	22012	B130	2

GRUNNMYND, VEGGIR OG LOFTAPLATA 2.HÆÐ
MKV. 3