

ATH!:
 ALMENNAR SKÝRINGAR SJÁ TEIKN. B000
 BENDING VEGGJA NEMA ANNAÐ SÉ TEKIÐ FRAM:
 180/200mm ÞYKKIR:
 TVÖFALT NET K10c200 LÖÐRÉTT OG K10c250 LÁRÉTT
 150mm ÞYKKIR:
 EINFALT NET K10c200 LÖÐRÉTT OG K10c250 LÁRÉTT

JÁRNUN KRINGUM OP ER 2K12 OG JÁRNFYRIRKOMULAG SKV SKÝRINGARBLADI (NEMA ANNAÐ KOMI FRAM) Í INNVEGGJUM KOMA 2K12 Í VEGGENDA

SÉU JÁRNABAKKAR NOTAÐIR Í STAÐ VINKLA/U-LYKKJA SKULU ÞEIR VALDIR ÞANNIG AÐ JÁRNAMAGNÍÐ SÉ ÞAÐ SAMAN.

PLÖTUSÆTI SKAL VERA AÐ LÁMARKI 50mm.

EINANGRUNARÞYKKTIR ERU
 -100mm PLASTEINANGRUN UNDIR BOTNPLÖTU, 24kg/m³
 -100mm PLASTEINANGRUN NIÐUR MEÐ SÖKKUL



KJARNABORA/SAGA MÁ FYRIR LÖGNUM EF EKKI HEFUR VERIÐ GERT FYRIR ÞEIM Í UPPSTEYPU. LAGNAGÓT Í SÖKKLA OG PLÖTUR, SJÁ LAGNATEIKNINGAR.

ATH G.R.F. ÚRTAKI FYRIR LAGNASTOFNA Í SÖKKLA ÞAR SEM STOFNAR KOMA NIÐUR MEÐ FRAM VEGGJUM OG GETA REKIST Í SÖKKULFÆTUR.

YFIRFARA SKAL ALLAR MÁLSETNINGAR OG HÆÐARKÓTA M.T.T TEIKNINGA ARKITEKTA OG GERA HÖNNUÐUM VIÐVART EF MISRÆMI FINNST.

SÉU ISOKORB EINANGRADIR JÁRNABAKKAR NOTAÐIR Á TENGIPUNKTUM SVALAGANGA OG ÍBÚÐA SKAL ÞAÐ GERT SKV. FYRIRSKRIFT FRAMLEIÐANDA SJÁ TEIKN B209

LYKILMYND

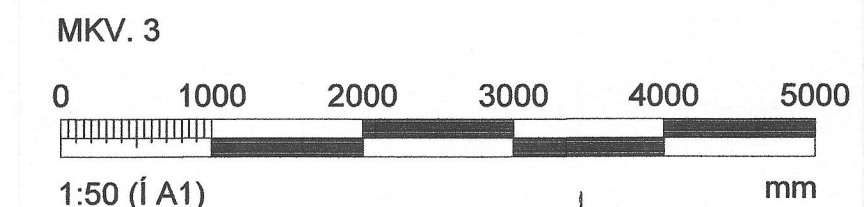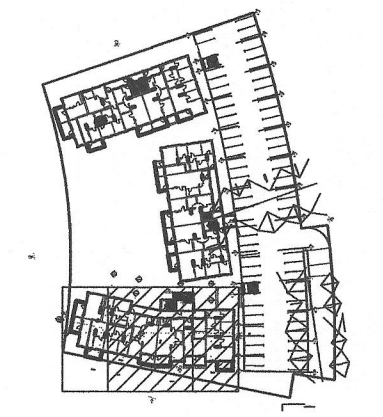

ÁRITUN HÖNNUNARSTJÓRA: Kristinn Þórnæsson Kt. 120944-2869

BREYTINGAR			
NR.	DAGS.	BREYTING	SP.
1	25.11.2022	FRUMÚTGÁFA	HÓÓ
2	12.06.2023	BREYTT PLÖTUÞYKKT	HÓÓ

VERKFRÆÐISTOFA
 NNE Verkfærðistofa ehf. kt. 460421-0470
 HÆÐASMÁRI 6, 201 KÖPPAUGUR
 hop@nne.is, Sími 896-3577 / 896-3077

SAMÞYKKT HÁKON ÖRN ÓMARSSON 300577-3189

VERK
HRINGHAMAR 21-25
HAFNARFJÖRÐUR

TEIKNING
 BURÐARVIRKI, MHL.03
 VEGGIR OG LOFTAPLATA 3.HÆÐ
 GRUNNMÝND

HANNAÐ	TEIKNAD	YFIRFARÐ	MELIKVARÐI	
HÓÓ/ SAÓ	SAÓ/HÓÓ	HÓÓ	1:50	/A1
DAGS.	VERK NR.	TEIKNING NR.	UTGÁFA NR.	
12.06.2023	22012	B141	2	

GRUNNMÝND, VEGGIR OG LOFTAPLATA 3.HÆÐ
 MKV. 3