



ATHI:
 ALMENNAR SKÝRINGAR SJÁ TEIKN. B000
 BENDING VEGGJA NEMA ANNAÐ SÉ TEKID FRAM:
 180/200mm ÞYKKIR:
 TVÖFALT NET K10c200 LÖÐRÉTT OG K10c250 LÁRÉTT
 150mm ÞYKKIR:
 EIFALT NET K10c200 LÖÐRÉTT OG K10c250 LÁRÉTT

JÁRNUN KRINGUM OP ER 2K12 OG JÁRNFYRIRKOMULAG
 SKV SKÝRINGARBLADI (NEMA ANNAÐ KOMI FRAM)
 Í INNVEGGJUM KOMA 2K12 Í VEGGENDA

SÉU JÁRNABAKKAR NOTAÐIR Í STAÐ VINLA/Ü-LYKKJA SKULU
 ÞEIR VALDIR ÞANNIG AD JÁRNAMAGNID SÉ ÞAÐ SAMA.

PLOTUSETI SKAL VERA AD LÁMARKI 50mm.

EINANGRUNARÞYKKTIR ERU
 -100mm PLASTEINANGRUN UNDIR BOTNPLOTU, 24kg/m³
 -100mm PLASTEINANGRUN NIÐUR MED SÖKKUL



KJARNABORA/SAGA MÁ FYRIR LÖGNUM EF EKKI HEFUR
 VERID GERT FYRIR ÞEIM Í UPPSTEYPU.
 LAGNAGÖT Í SÖKKLA OG PLOTUR, SJÁ LAGNATEIKNINGAR.

ATH G.R.F. ÚRTAKI FYRIR LAGNASTOFNA Í SÖKKLA ÞAR SEM
 STOFNAR KOMA
 NIÐUR MED FRAM VEGGJUM OG GETA REKIST Í
 SÖKKULFÆTUR.

YFIRFARA SKAL ALLAR MÁLSETNINGAR OG HÆÐARKÖTA
 M.T.T TEIKNINGA ARKITEKTA OG GERA HÖNNUBUD VIBVART
 EF MISRÉMI FINNST.

SÉU ISOKORB EINANGRÁÐIR JÁRNABAKKAR NOTAÐIR
 Á TENGIPUNKTUM SVALAGANGA OG ÍBUDA SKAL ÞAÐ
 GERT SKV. FYRIRSKRIFT FRAMLÉIÐANDA SJÁ TEIKN B209

LYKILMYND

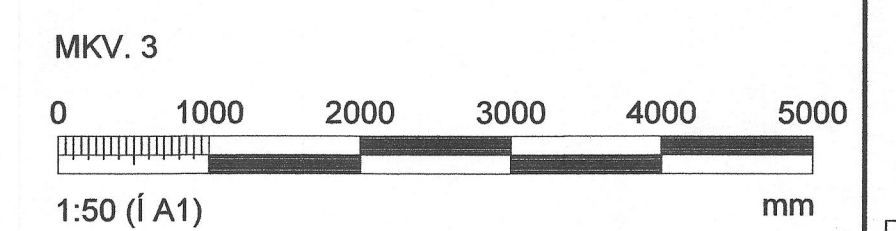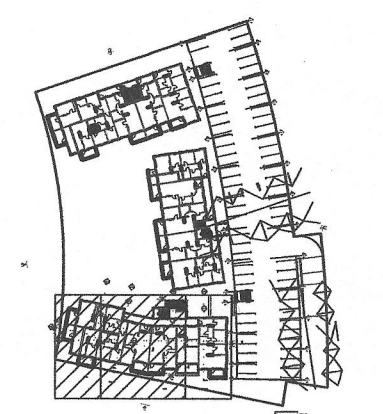

ARITUN HÖNNUNARSTJÓRA: Kristinn Ragnarsson Kt: 120944-2669

BREYTINGAR			
NR.	DAGS.	BREYTING	SB.
1	25.11.2023	FRUMÚTGAFA	HOÓ
2	12.06.2023	BREYTT PLOTUÞYKKT	HOÓ

VERKFRÆÐISTOFA

NNE Verkfærðistofa ehf. kt. 460421-0470
 HÆDASMÁRI 6, 201 KÓPAVOGUR
 hoo@nne.is, Sími 899-3577 / 899-3077

SAMÞYKKT HÁKONDRÖN ÓMARSSON 300577-3189

VERK
HRINGHAMAR 21-25
HAFNARFJÖRÐUR

TEIKNING
 BURÐARVIRKI, MHL.03
 VEGGIR OG LOFTAPLATA 5.HÆÐ
 GRUNNMÝND

HANNAÐ	TEIKNAD	YFIRFARIÐ	MELIKVARÐI	
HOÓ/SAÓ	SAÓ/HOÓ	HOÓ	1:50	/A1
DAGS.	VERK NR.	TEIKNING NR.	ÚTGÁFA NR.	
12.06.2023	22012	B160	2	

©Öll athot og athittu teikningar, að háttu eða í heild eða hluta ströngu byggjandi

GRUNNMÝND, VEGGIR OG LOFTAPLATA 5.HÆÐ
 MKV. 3