

ATH!
ALMENNAR SKÝRINGAR SJÁ TEIKN. B000
BENDING VEGGJA NEMA ANNAD SÉ TEKIÐ FRAM:
180/200mm ÞYKKIR:
TVÖFALT NET K10c200 LÓÐRÉTT OG K10c250 LÁRÉTT
150mm ÞYKKIR:
EINFALT NET K10c200 LÓÐRÉTT OG K10c250 LÁRÉTT

JÁRNUN KRINGUM OP ER 2K12 OG JÁRNAFYRIRKOMULAG
SKV SKÝRINGARBLÁÐI (NEMA ANNAD KOMI FRAM)
Í INNVEGGJUM KOMA 2K12 Í VEGGENDA

SÉU JÁRNABAKKAR NOTAÐIR Í STAÐ VINKLAU/LYKKJA SKULU
ÞEIR VALDIR ÞANNIG AD JÁRNAMAGNIÐ SÉ ÞAÐ SAMÁ.



PLÖTUSÆTI SKAL VERA AD LÁMARKI 50mm.

EINANGRUNARÞYKKTIR ERU
-100mm PLASTEINANGRUN UNDIR BOTNPLÖTU, 24kg/m³
-100mm PLASTEINANGRUN NIÐUR MEÐ SÖKKUL

KJARNABORA/SAGA MÁ FYRIR LÖGNUM EF EKKI HEFUR
VERIÐ GERT FYRIR ÞEIM Í UPPSTEYPU.
LAGNAGÖT Í SÖKKLA OG PLÖTUR, SJÁ LAGNATEIKNINGAR.

ATH G.R.F. ÚRTAKI FYRIR LAGNASTOFNA Í SÖKKLA ÞAR SEM
STOFNAR KOMA
NIÐUR MEÐ FRAM VEGGJUM OG GETA REKIST Í
SÖKKULFÆTUR.
FYRIFARA SKAL ALLAR MÁLSETNINGAR OG HÆÐARKÓTA
M.T.T TEIKNINGA ARKITEKTA OG GERA HÖNNUÐUM VIÐVART
EF MISRÆMI FINNST.

SÉU ISOKORB EINANGRÁÐIR JÁRNABAKKAR NOTAÐIR
Á TENGIÞUNNUM SVALAGANGA OG ÍBÚÐA SKAL ÞAÐ
GERT SKV. FYRIRSKRIFT FRAMLEIÐANDA SJÁ TEIKN B209

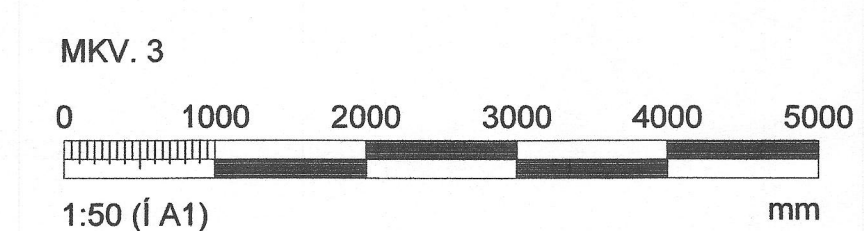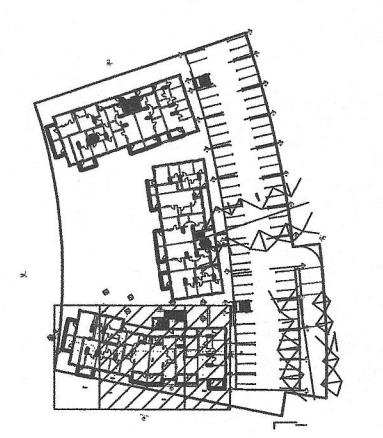

ÁRITUN HÖNNUNARSTJÓRA: Kristinn Rasmussen KT: 120944-2669

BREYTINGAR			
NR.	DAGS.	BREYTING	SP.
1	25.11.2022	FRUMÚTGÁFA	HÓO
2	12.06.2023	BREYTT PLÖTUÞYKKT	HÓO

VERKFRÆÐISTOFA

NNE Verkefrafæðistofa ehf. kt. 460421-0470
HÆÐASMÁRI 6, 201 KÓPAVOGUR
hoo@nne.is, Sími 899-3577 / 899-3077

SAMÞYKKT HÁKON ÖRN ÓMARSSON 300577-3189

VERK
HRINGHAMAR 21-25
HAFNARFJÖRÐUR

TEIKNING
BURÐARVIRKI, MHL.03
VEGGIR OG LOFTAPLATA 5.HÆÐ
GRUNNMYND

HANNAÐ	TEIKNAD	YFIRFARÐ	MÆLIKVARÐI
HÓO/ SAÓ	SAÓ/HÓO	HÓO	1:50

DAGS. 12.06.2023 VERK NR. 22012 TEIKNING NR. B161 ÚTGÁFA NR. 2

GRUNNMYND, VEGGIR OG LOFTAPLATA 5.HÆÐ
MKV. 3