



SNID: E-E  
MKV.: 1:25

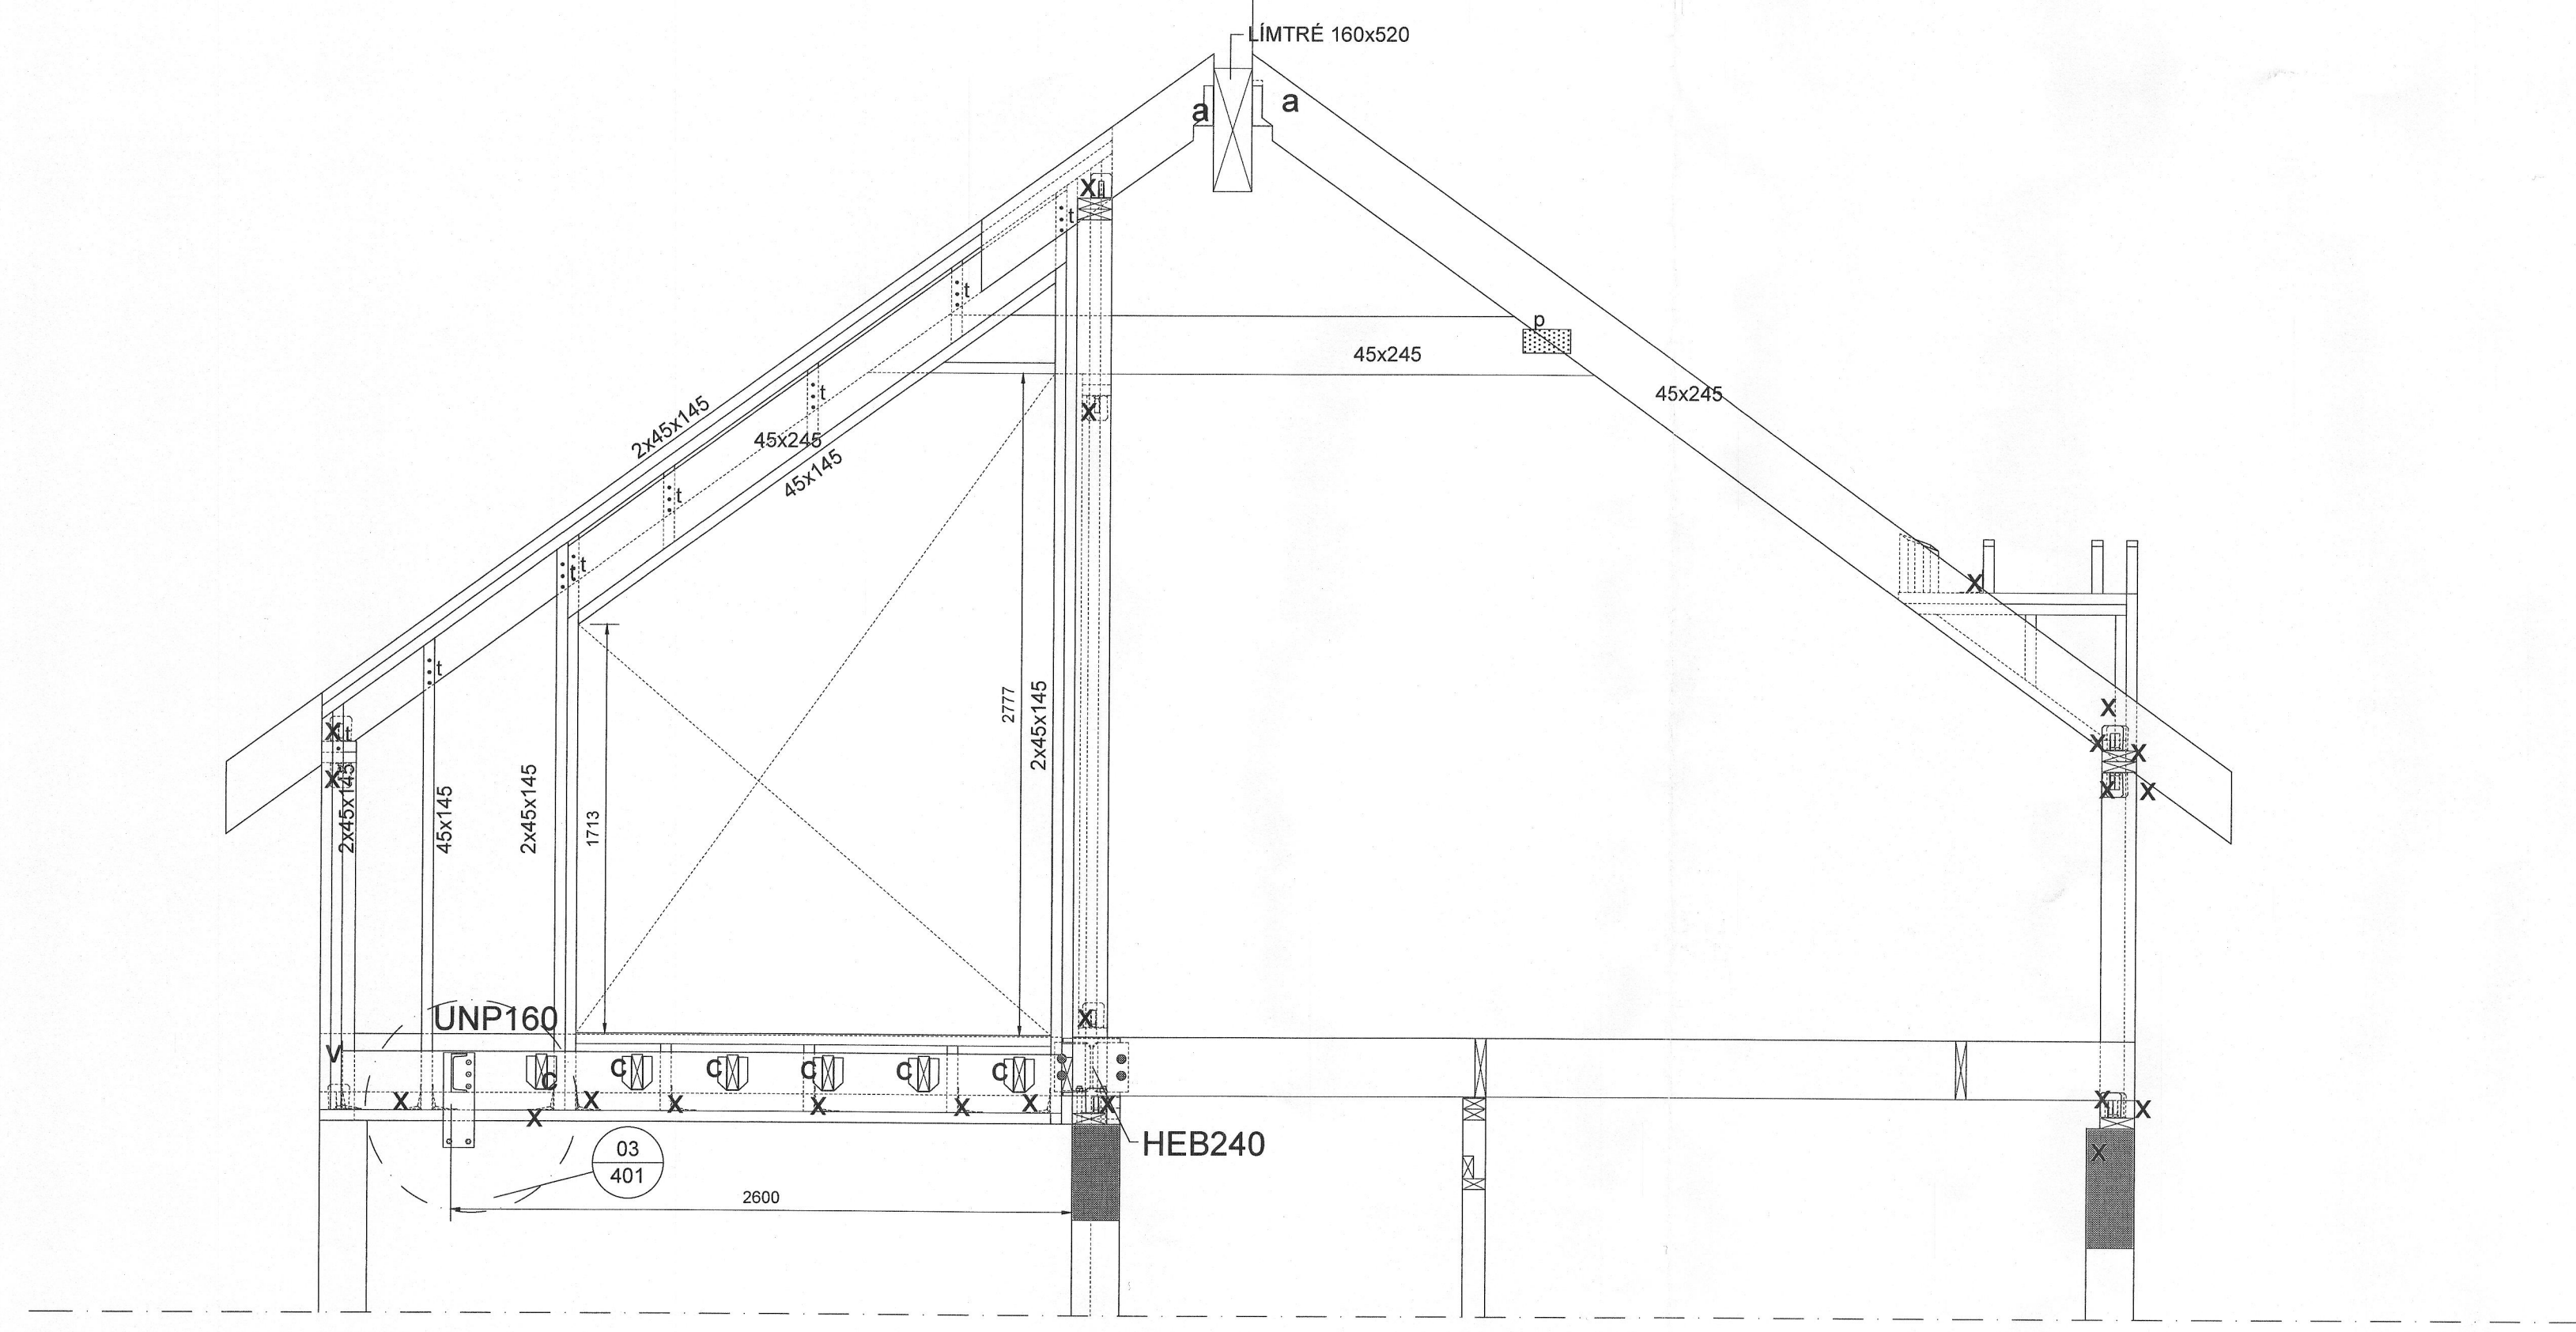

SNID: F-F  
MKV.: 1:25

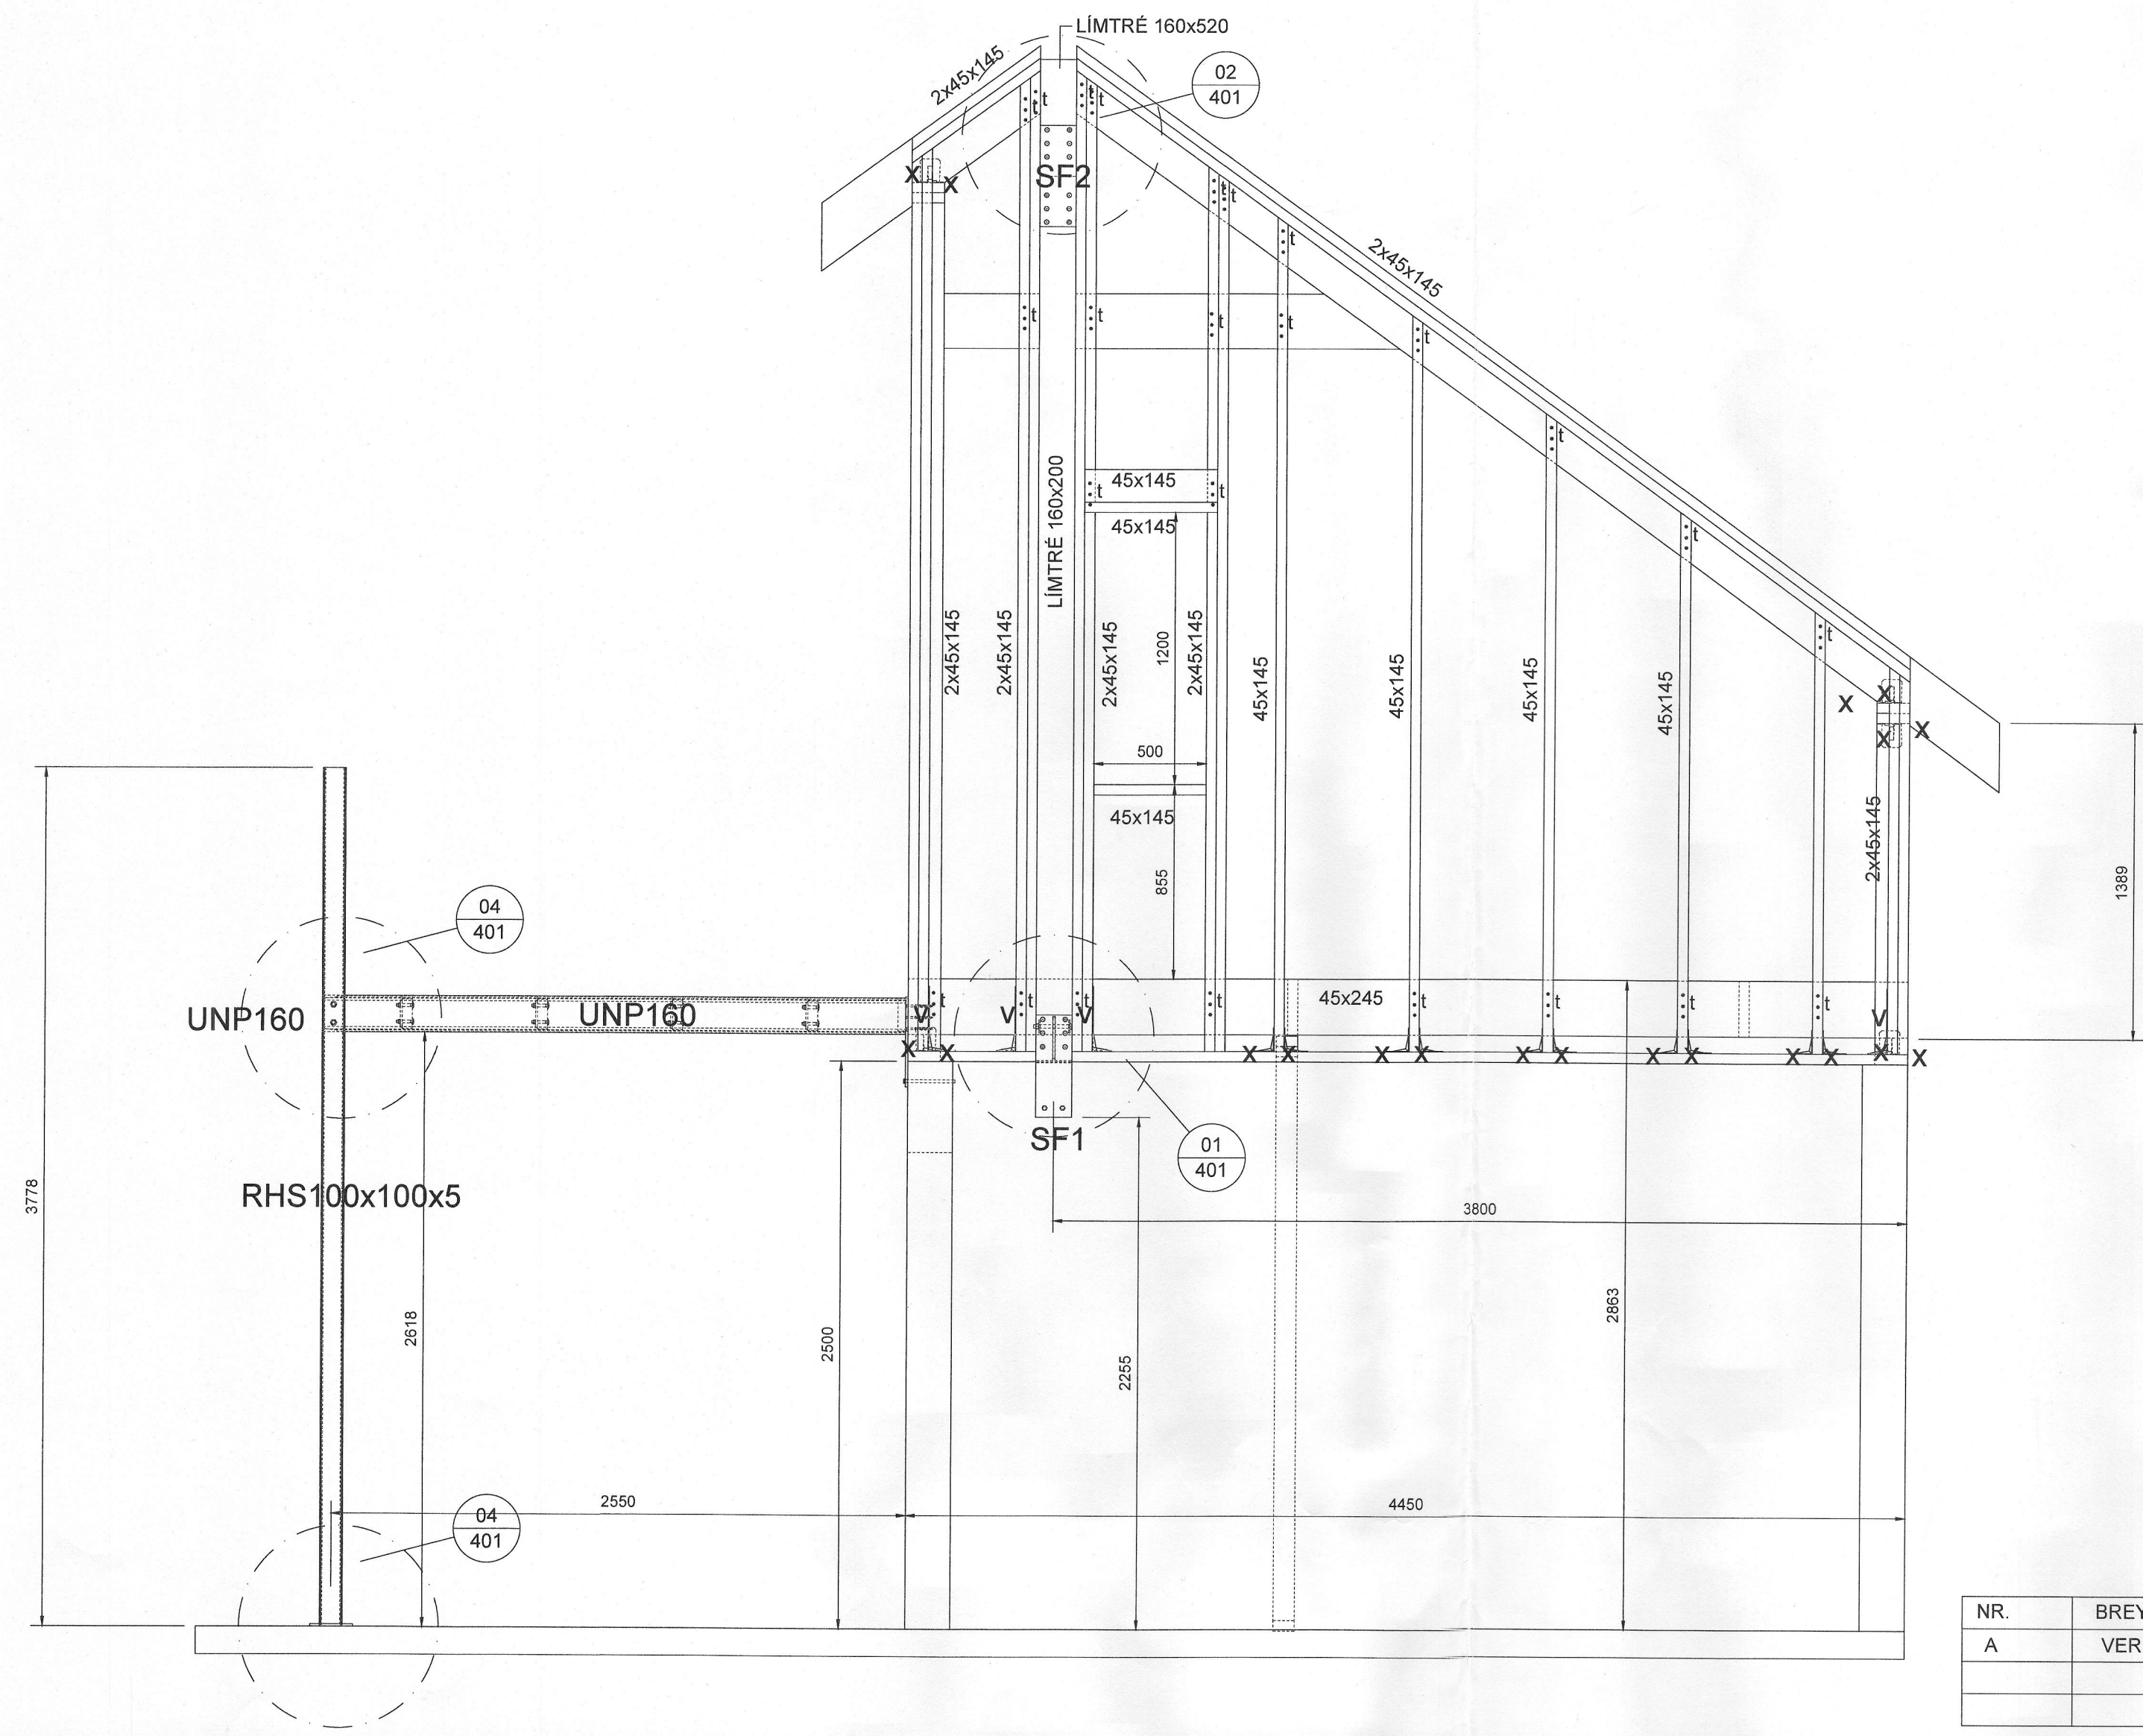

- FESTINGAR:**
- a: BMF BITASKÖR 45x167
  - b: BMF BITASKÖR 90x205
  - c: BMF BITASKÖR 45x137
  - x: BMF 105R VINKILL MEÐ STYRKINGU. FESTUR MEÐ 10+10 STK. K 40/40
  - v: VINKILL KR285. FESTUR MEÐ 1 STK. MÚRBOLTI M12X240+16 STK. K 40/40
  - t: 3 STK. TRÉSKRÚFUR 6x120
  - 2x45x145, 2x45x245 BITAR FEST SAMAN MEÐ TRÉSKRÚFUM 5X80 C300

NR.	BREYTING	DAGS	TEIKN	HANN	RÝNT	SAMP
A	VERKTEIKNING	06.06.2023	MM	MM	JbF	JbF

Samþykkt þann  
21. ágú. 2023  
F.H. Byggingarfulltrúnaði Hafnarfjarðar  
Róbert A. Róbertsson

- SKÝRINGAR:**
- ALMENNAR SKÝRINGAR SJÁ TEIKNINGU B001
  - ALLT EFNI OG ÖLL VINNA SKAL VERA Í SAMRÆMI VIÐ GILDANDI STAÐLA OG REGLUGERÐIR
  - ÖLL MÁL ERU Í MILLIMETRUM
  - ÞAR SEM EKKI ER MERKT DEILI SKAL NOTA SAMBÆRILEGT
  - STÖÐIR 45x145 og 45x95 ERU Í FLOKKI C24
  - ÞAKBITAR ERU Í FLOKKI C24
  - LEGGJA SKAL TJÖRUPAPPA Á MILLI STEYPU OG REIMA
  - Í VEGGKLÆÐNINGU SKAL NOTA 9MM GRENNKRÖSSVIÐ. KRÖSSVIÐ SKAL NEGLA OG LÍMA MEÐ 31/70 C160 RIFFLUDUM BYSSUSAUM
  - Í ÞAKKLÆÐNINGU SKAL NOTA 25mm BORDAKLÆÐNING FEST MEÐ 31/70 RIFFLUDUM BYSSUSAUM

F.H. VERKFRÆÐISTOFA REYKJAVÍKUR:  
JÓN ÞÓR FINNBOGASON - KT: 200977-5059

HÖNNUNARSTJÓRI:  
*[Signature]* 130292-5969

**Verkfræðistofa REYKJAVÍKUR**  
FÍSKISLÓÐ 75, 101, REYKJAVÍK KT: 560415-0600

VERK:  
**Öldugata 29**  
Hafnarfjörður

TEIKNING:  
BURDARVIRKI  
SNID E-E  
SNID F-F

VERKNR.: 23011	MKV.: 1:25	
TEIKNAD: MM	HANNAD: MM	YFIRFARID: JbF
DAGS: 06.06.2023	TEIKNING NR.: B203	ÚTGÁFA NR.: A