



SNID: C-C  
MKV.: 1:25

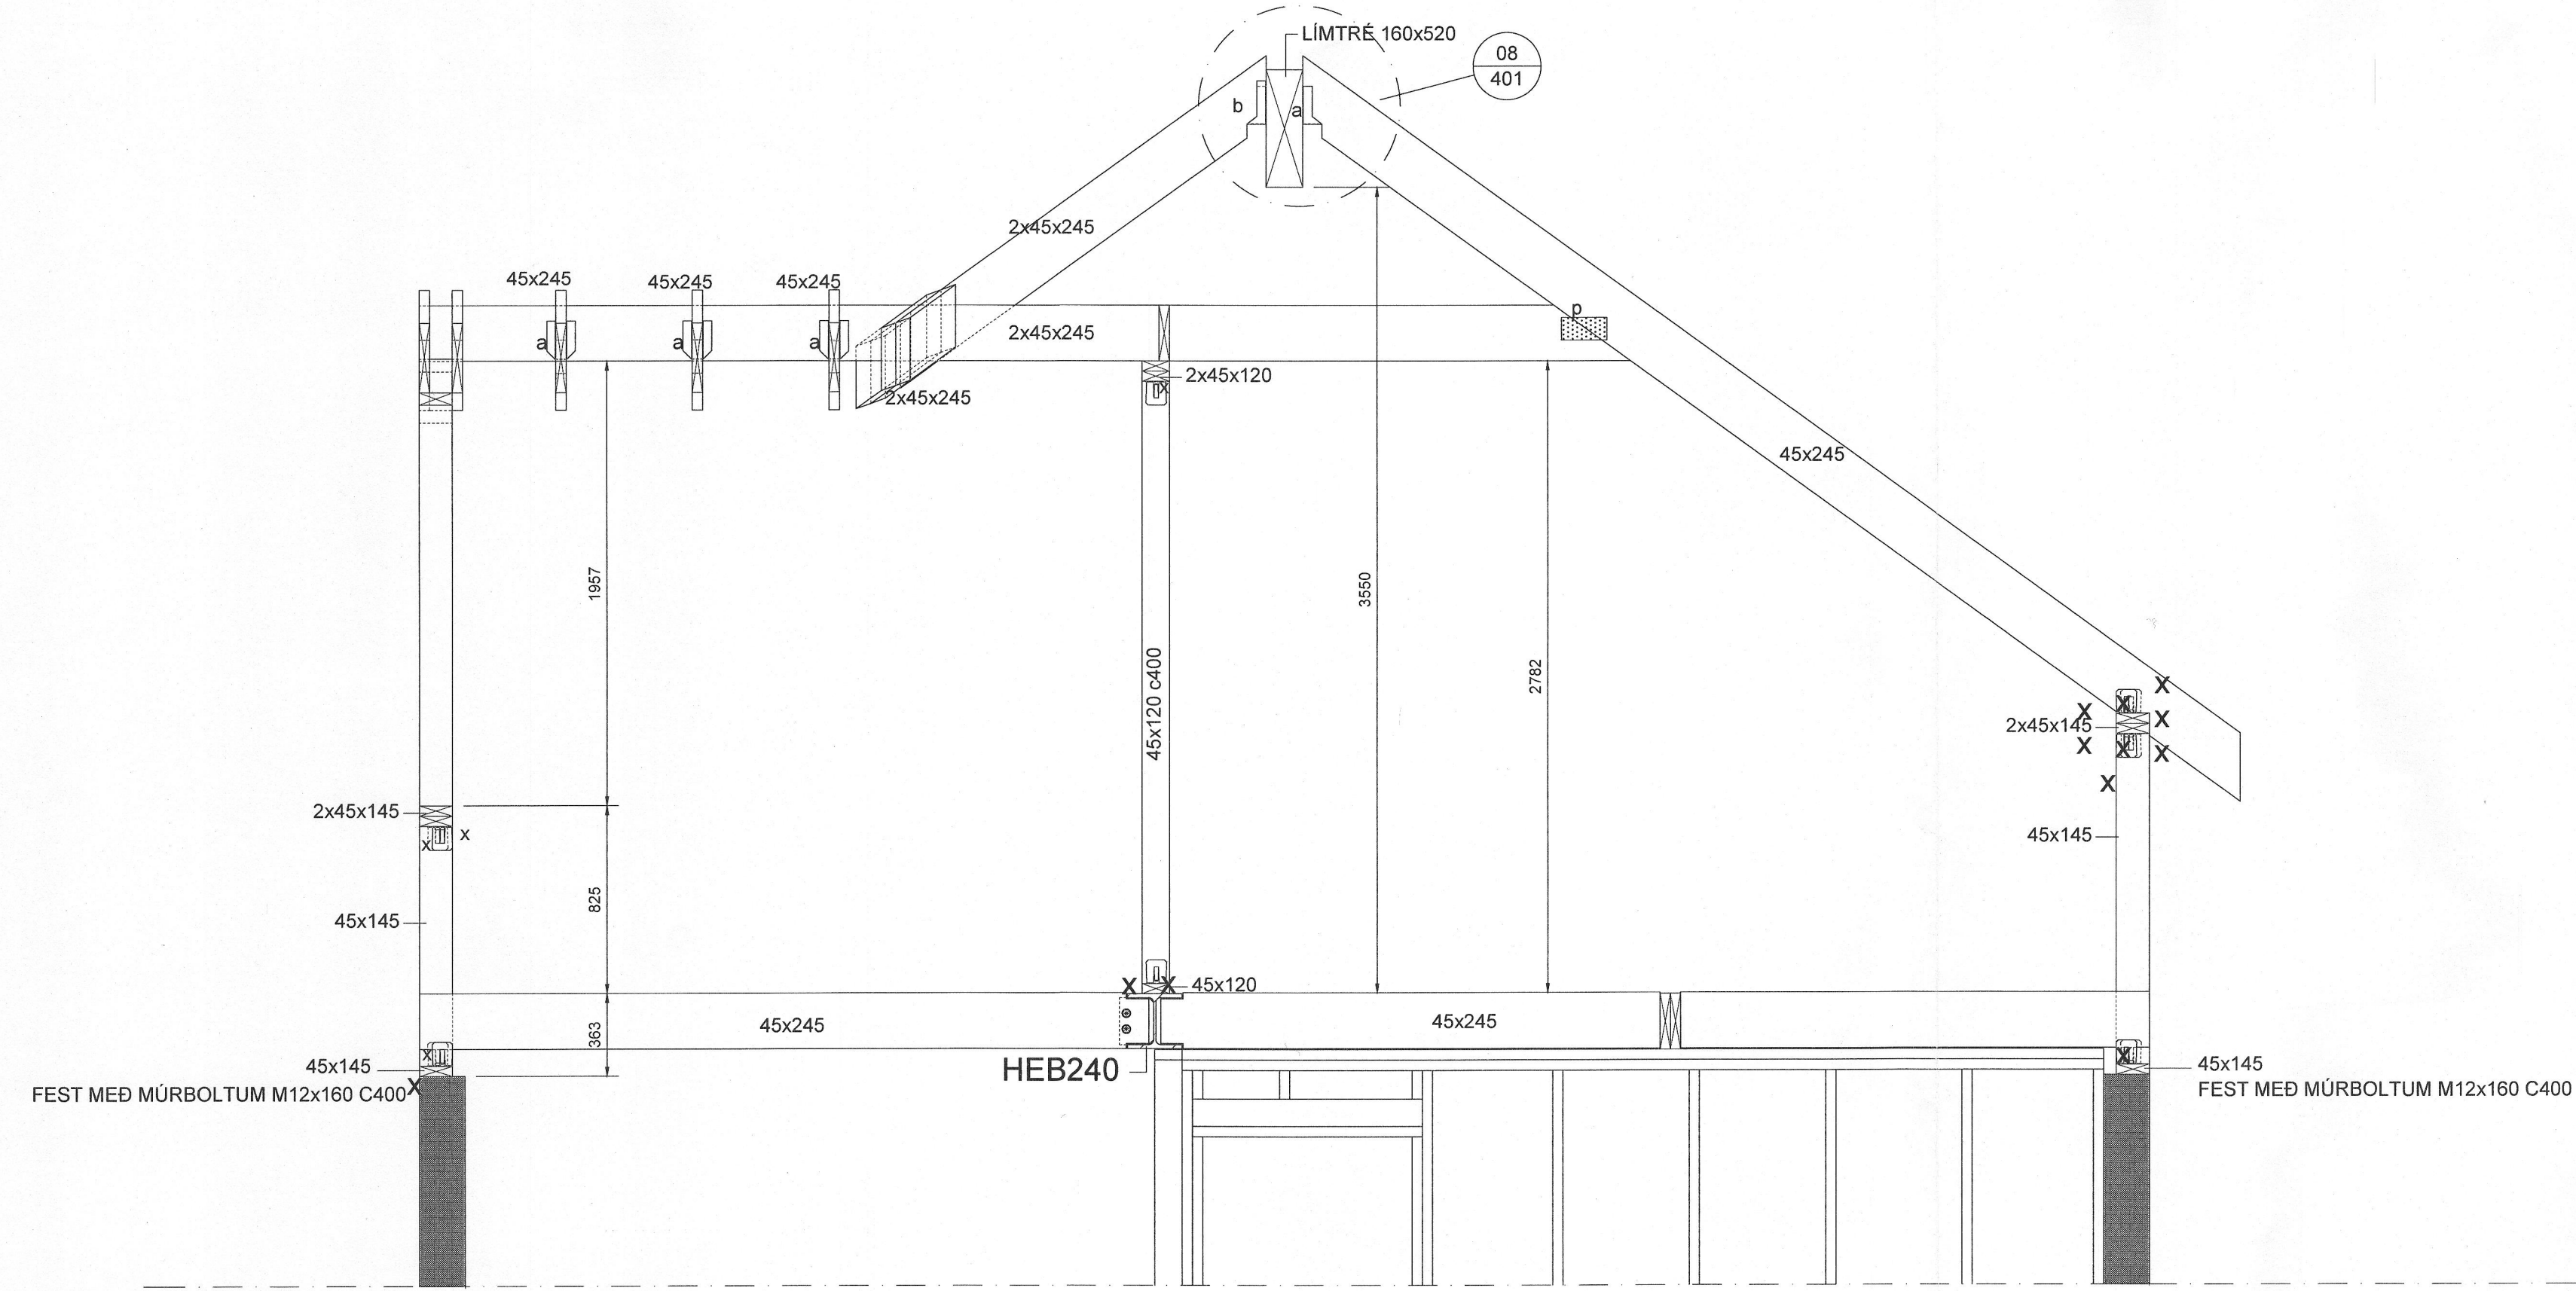

SNID: D-D  
MKV.: 1:25

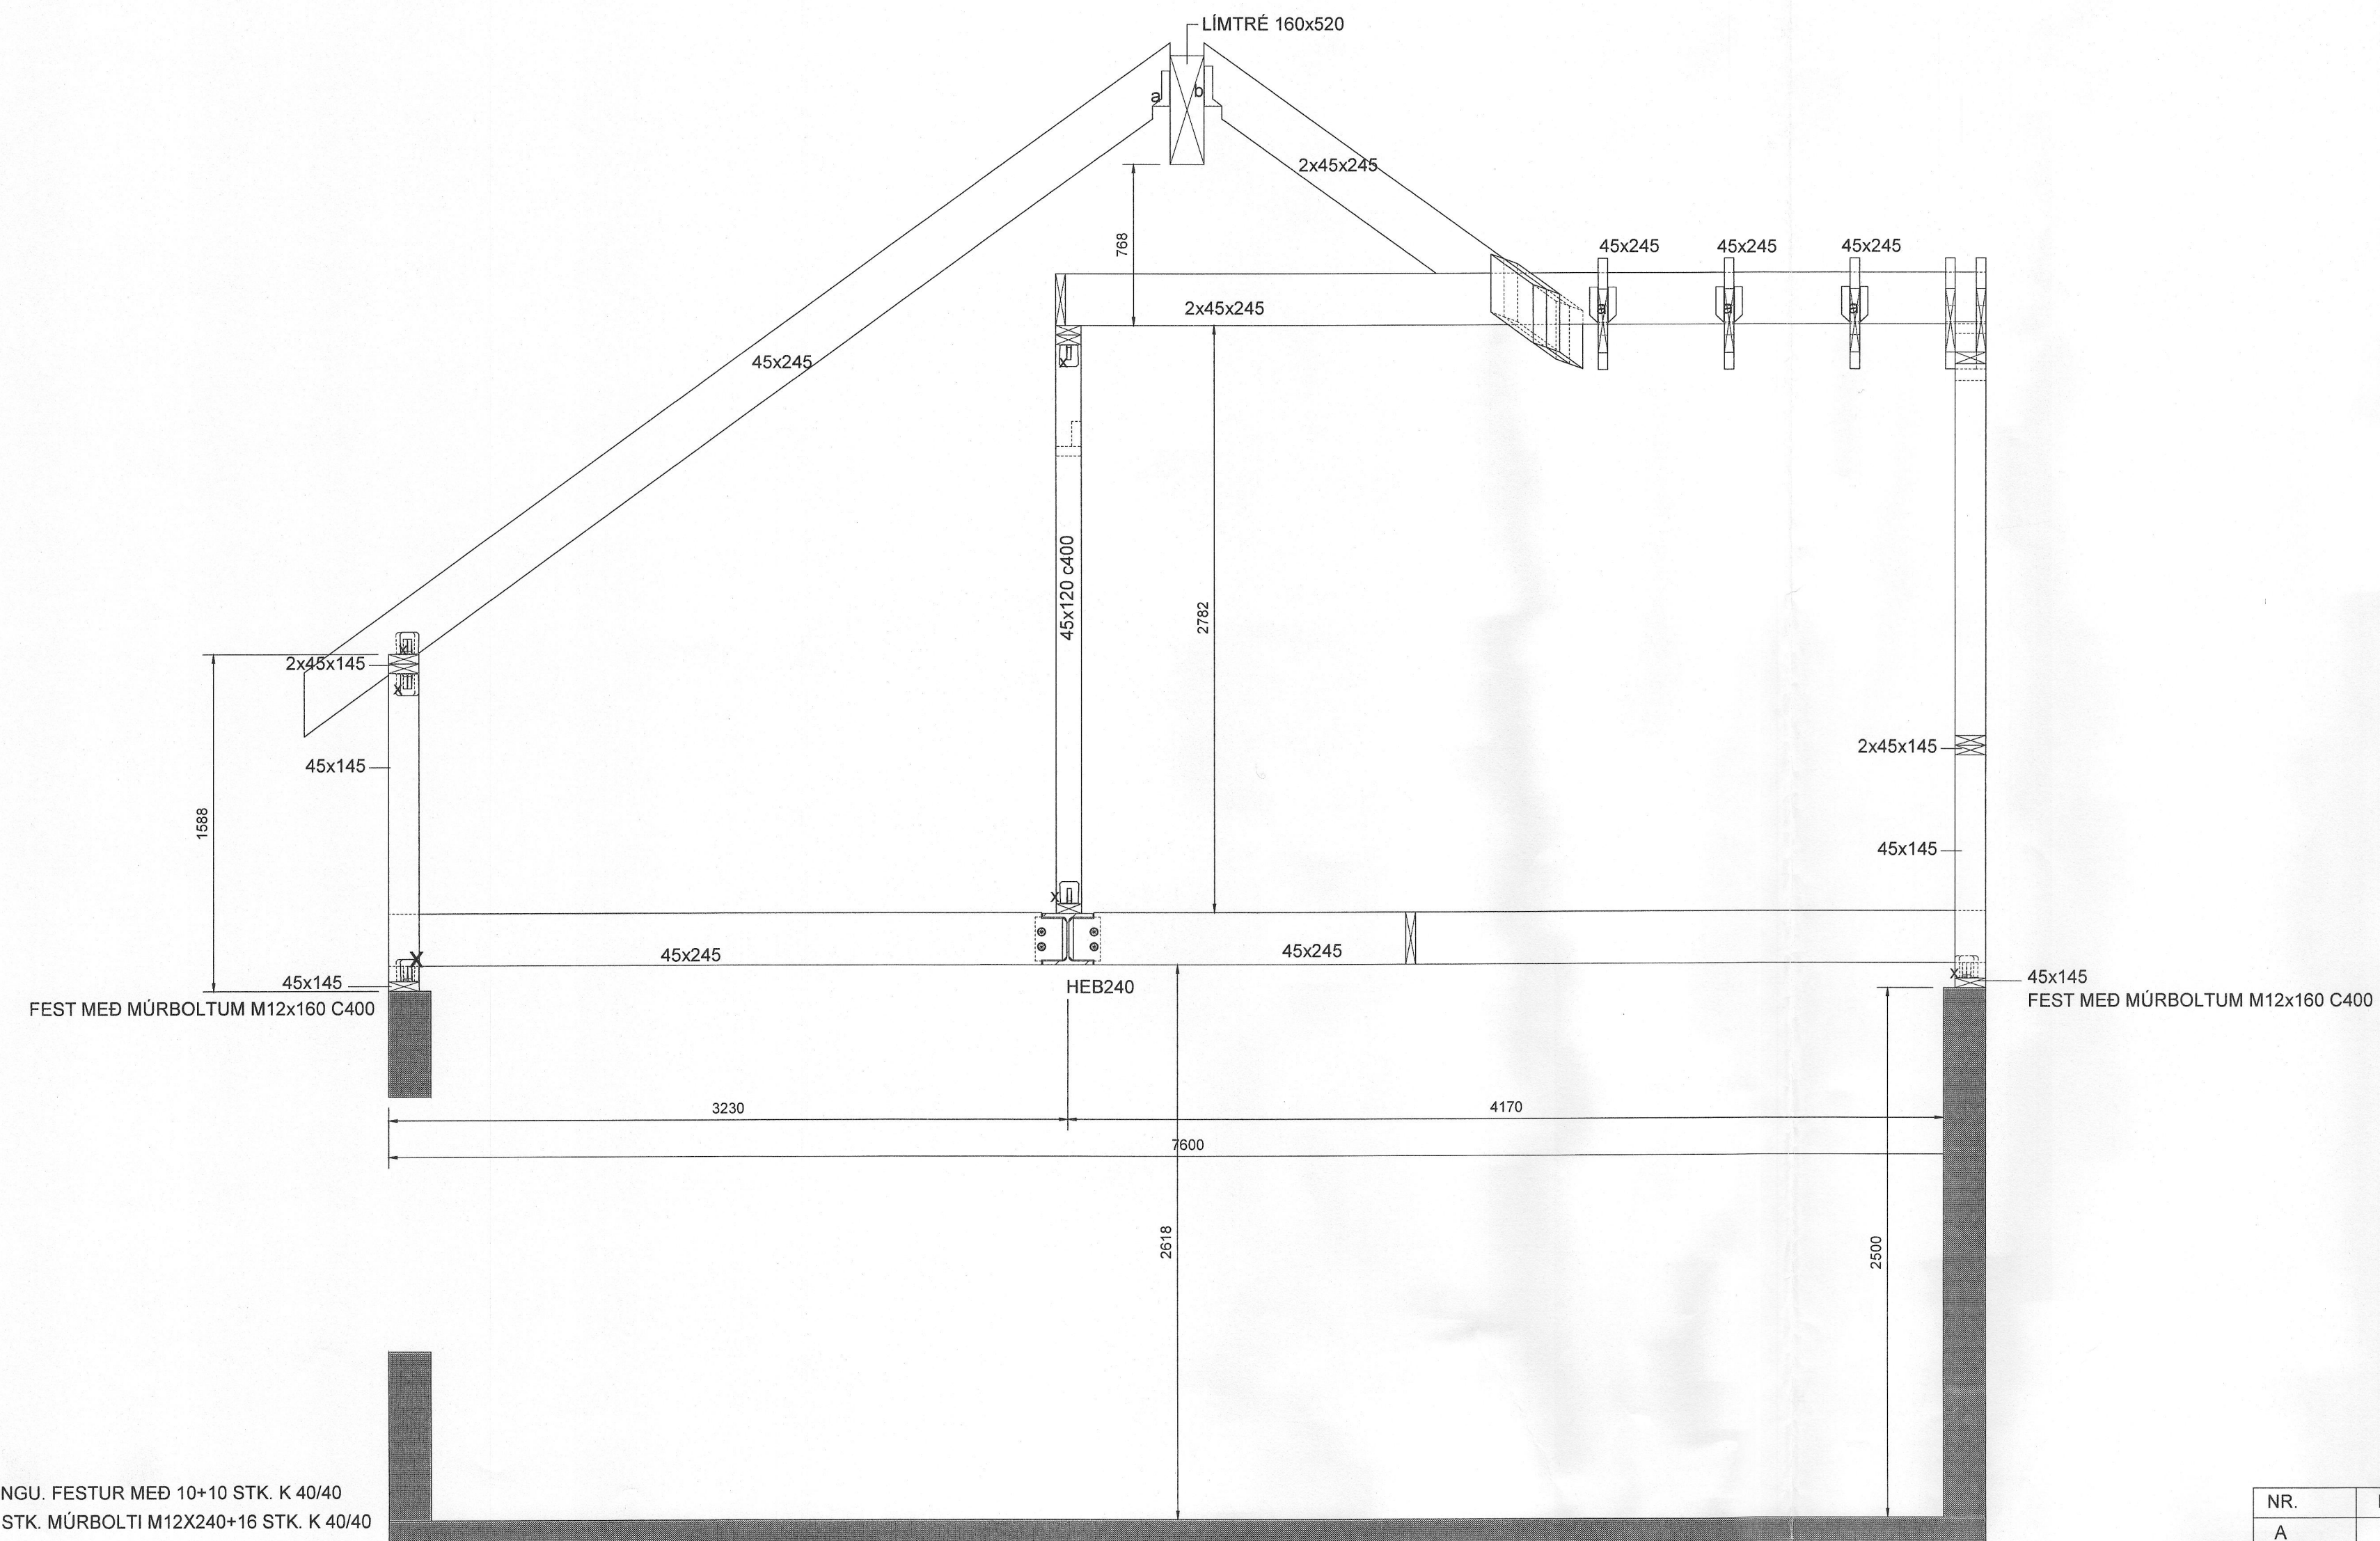

- FESTINGAR:**
- a: BMF BITASKÖR 45x167
  - b: BMF BITASKÖR 90x205
  - c: BMF BITASKÖR 45x137
  - x: BMF 105R VINKILL MEÐ STYRKINGU. FESTUR MEÐ 10+10 STK. K 40/40
  - v: VINKILL KR285. FESTUR MEÐ 1 STK. MÚRBOLTI M12X240+16 STK. K 40/40
  - t: 3 STK. TRÉSKRÚFUR 6x120
  - 2x45x145, 2x45x245 BITAR FEST SAMAN MEÐ TRÉSKRÚFUM 5X80 C300

Samþykkt þann  
21. ágú. 2023  
F.H. Byggingarfulltrúans í Hafnarfjöru  
Róbert A. Róbertsson

- SKÝRINGAR:**
- ALMENNAR SKÝRINGAR SJÁ TEIKNINGU B001
  - ALLT EFSNI OG ÖLL VINNA SKAL VERA Í SAMRÆMI VIÐ GILDANDI STAÐLA OG REGLUGERÐIR
  - ÖLL MÁL ERU Í MILLIMETRUM
  - ÞAR SEM EKKI ER MERKT DEILI SKAL NOTA SAMBÆRILEGT
  - STÖDIR 45x145 og 45x95 ERU Í FLOKKI C24
  - ÞAKBITAR ERU Í FLOKKI C24
  - LEGGJA SKAL TJÓRUPAPPA Á MILLI STEYPU OG REIMA
  - Í VEGGKLÆÐNINGU SKAL NOTA 9MM GRENNIKROSSVIÐ. KROSSVIÐ SKAL NEGLA OG LIMA MEÐ 31/70 C150 RIFFLUBUM BYSSUSAUM
  - Í ÞAKKLÆÐNINGU SKAL NOTA 25mm BORDAKLÆÐNING FEST MEÐ 31/70 RIFFLUBUM BYSSUSAUM

F.H. VERKFRÆÐISTOFU REYKJAVÍKUR:  
JÓN ÞÓRVARINN BOGASON - KT: 200977-5059

HÖNNUNARSTJÓRI:  
*Laufur* 130292-5269

**Verkfræðistofa REYKJAVÍKUR**  
FÍSKISLÓÐ 75, 101, REYKJAVÍK KT: 560415-0600

VERK:  
**Öldugata 29**  
Hafnarfjörður

TEIKNING:  
BURÐARVIRKI  
SNID C-C  
SNID D-D

VERKNR.: 23011	MKV.: 1:25
TEIKNAD: MM	HANNAD: MM
DAGS: 06.06.2023	YFIRFARID: JPF
	TEIKNING NR.: B202
	ÚTGÁFA NR.: A

NR.	BREYTING	DAGS	TEIKN	HANN	RÝNT	SAMP
A	VERKTEIKNING	06.06.2023	MM	MM	JPF	JPF