


- SKYRINGAR:
- ALMENNAR SKYRINGAR SJÁ TEIKNINGU B001
  - ALLT EFNÍ OG ÖLL VINNA SKAL VERA Í SAMRÆMI VÍÐ GILDANDI STAÐLA OG REGLUGERDIR
  - ÖLL MÁL ERU Í MILLIMETRUM
  - ÞAR SEM EKKI ER MÉRKT DEILI SKAL NOTA SAMBÆRILEGT
  - STÖDIR 45x145 og 45x95 ERU Í FLOKKI C24
  - ÞAKBITAR ERU Í FLOKKI C24
  - LEGGJA SKAL TJORUPAPPA Á MILLI STEYPU OG REIMA
  - Í VEGGKLÆÐNINGU SKAL NOTA 9MM GRENNIKROSSVIÐ. KROSSVIÐ SKAL NEGLA OG LIMA MÆÐ 31/70 C150 RIFFLUÐUM BYSSUSAUM
  - Í ÞAKKLÆÐNINGU SKAL NOTA 25mm BORDKLÆÐNING FEST MÆÐ 31/70 RIFFLUÐUM BYSSUSAUM

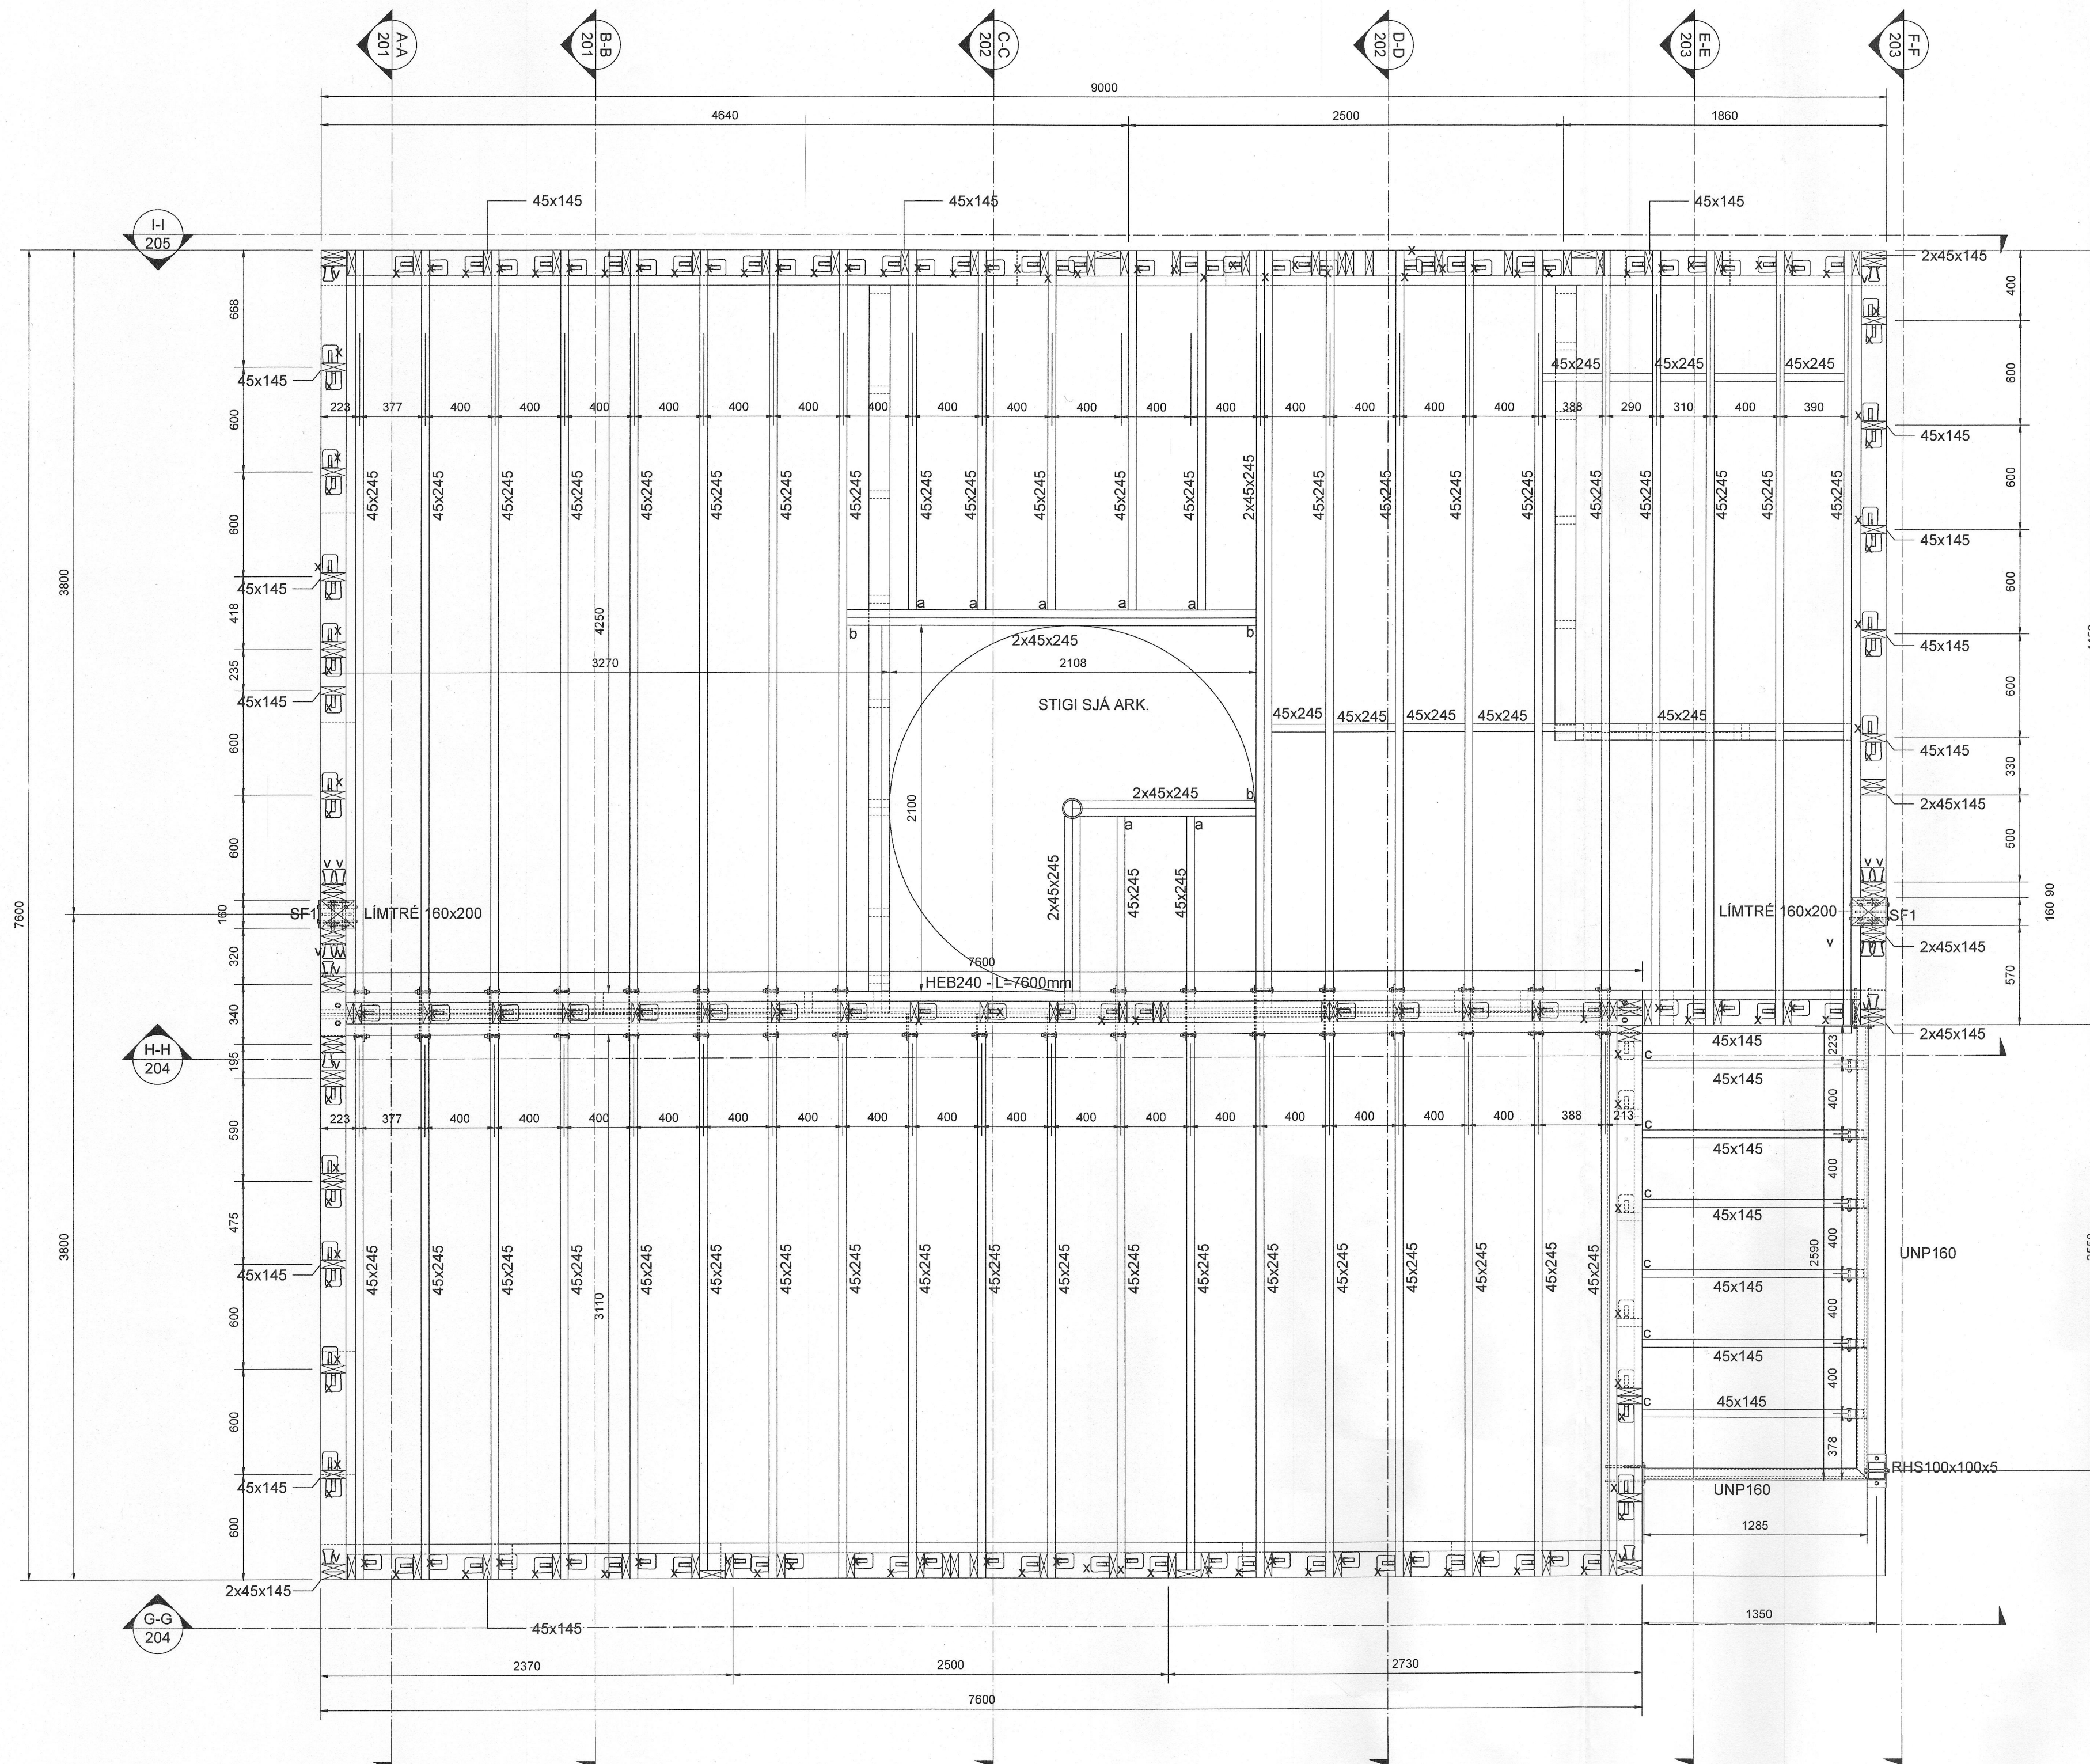

FESTINGAR:

- a: BMF BITASKÖR 45x157
- b: BMF BITASKÖR 90x205
- c: BMF BITASKÖR 45x137
- x: BMF 105R VINKILL MÆÐ STYRKINGU. FESTUR MÆÐ 10+10 STK. K 40/40
- v: VINKILL KR285. FESTUR MÆÐ 1 STK. MÚRBOLTI M12x240+16 STK. K 40/40
- t: 3 STK. TRÉSKRÚFUR 6x120
- 2x45x145, 2x45x245 BITAR FEST SAMAN MÆÐ TRÉSKRÚFUM 5x80 C300

NR.	BREYTING	DAGS	TEIKN	HANN	RÝNT	SAMP
A	VERKTEIKNING	06.06.2023	MM	MM	JPF	JPF

F.H. VERKFRÆÐISTOFU REYKJAVÍKUR:  
JÓN ÞÓR FINNBOGASON - KT: 200977-5059

HÖNNUNARSTJÓRI:

*[Signature]* 136292-5709

**Verkfræðistofa**  
**REYKJAVÍKUR**  
FISKISLÓÐ 75, 101, REYKJAVÍK KT: 560415-0600

VERK:  
**Öldugata 29**  
Hafnarfjörður

TEIKNING:  
BURÐARVIRKI  
MILLIGÖLF GRUNNMYND  
VEGGJASTÖDIR GRUNNMYND

VERKNR.:  
23011 MKV.:  
1:25

TEIKNAD: MM HANNAD: MM YFIRFARIÐ: JPF

DAGS: 06.06.2023 TEIKNING NR.: B101 ÚTGÁFA NR.: A