


AFSTÖÐUMYND, M=1:500

SKÝRINGAR:

LAGNIR ERU HULDAR 5/8" PÍPULAGNIR OG TAUGAR 3x1.5".
 HÆÐ ROFA SÉ 110sm. HÆÐ TENGLA VIÐ GLUGGA SÉ 100sm.
 HÆÐ Á VEGGLJÓSUM Í SNYRTINGUM, V.S., BJÖLLUM, NL-
 LJÓSUM SÉ 200sm. HÆÐ Á TENGLUM SÉ 20 sm. HÆÐ
 Á S-DÓSUM SÉ 130sm. HÆÐ Á H-DÓSUM SÉ 200sm. HÆÐ
 Á F-OG L-DÓSUM SÉ 20sm. HÆÐ Á ÚT-LJÓSUM SÉ 250sm.
 MÁL ERU GEFIN FRÁ MIÐRI DÓS Í MIÐJA DÓS OG/EÐA,
 FULLFRÁG. GÓLFI EÐA VEGG. MÁLSTRAUMUR ROFA SÉ
 10 A OG TENGLA SÉ 16A.
 AÐ ÖLLUM LJÓSUM OG TENGLUM UTANHÚSS SKAL
 LEGGJA PLASTPÍPU Í DREGNA MED PLASTSTRENG.
 F=BÆJARSÍMI, S=INNANHÚSSÍMI, L=LOFTNET,
 NL=NEYÐARLYSING, H=HÁTALARAKERFI, □=HITASKYNJARI
 □ R.S.=REYKSKYNJARI. PÍPUR ERU EKKI Í ÖLLUM TIL-
 FELLUM SÝNDAR ALLA LEIÐ Í TÖFLU EN ERU MERKTAR
 VIÐKOMANDI TÖFLU OG GREINANÚMERI.

NEMA
ANNARS
SÉ GETIÐ

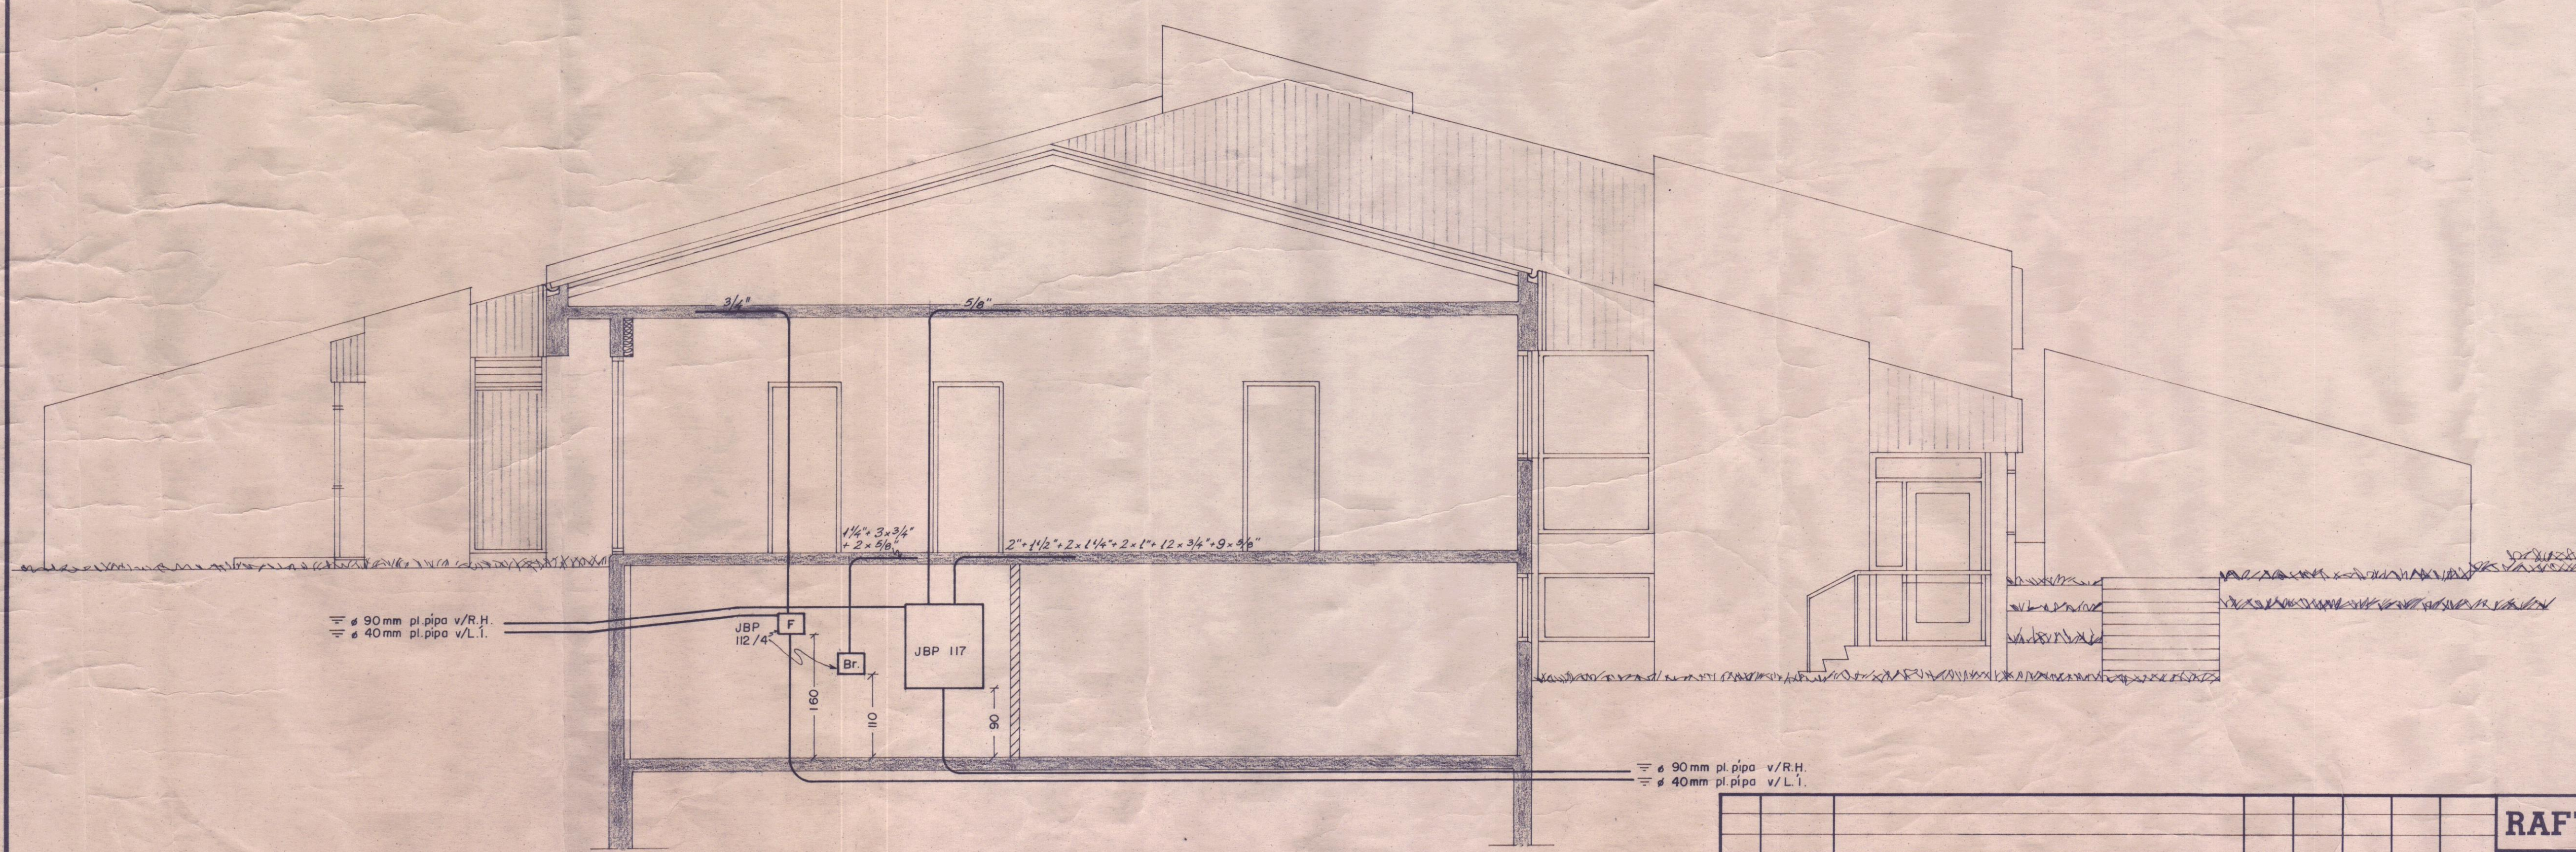

SNID A-A Í INNTAK, M=1:50.

		RAFTEIKNING ^S F		SÍÐUMÚLI 23 SÍMI 83088		ÚTBÁFA
						A
		ENGIDALSSKÓLI, HAFNARFIRÐI.		H.V.B. T.S.E. Y		
				M. 1:500; 1:50.		
				Telka.nr. 4-71 bl. I af II		
				Dagur APRÍL 1977		
				4/10/77		
A	1977-04-26	ÚTBODSTEIKNING				
ÚTB.	DAGS.	TEIKN.	HANNAÐ	YFIRF.	SAMB.	SAMB.