BURKNAVELLIR 17A - 17B OG 17C HAFNARFIRÐI.

Samþykkt þann
07 APR. 2003
Byggingarfulltrúinn í Hafnarfirði
Erlendur Hjaltason

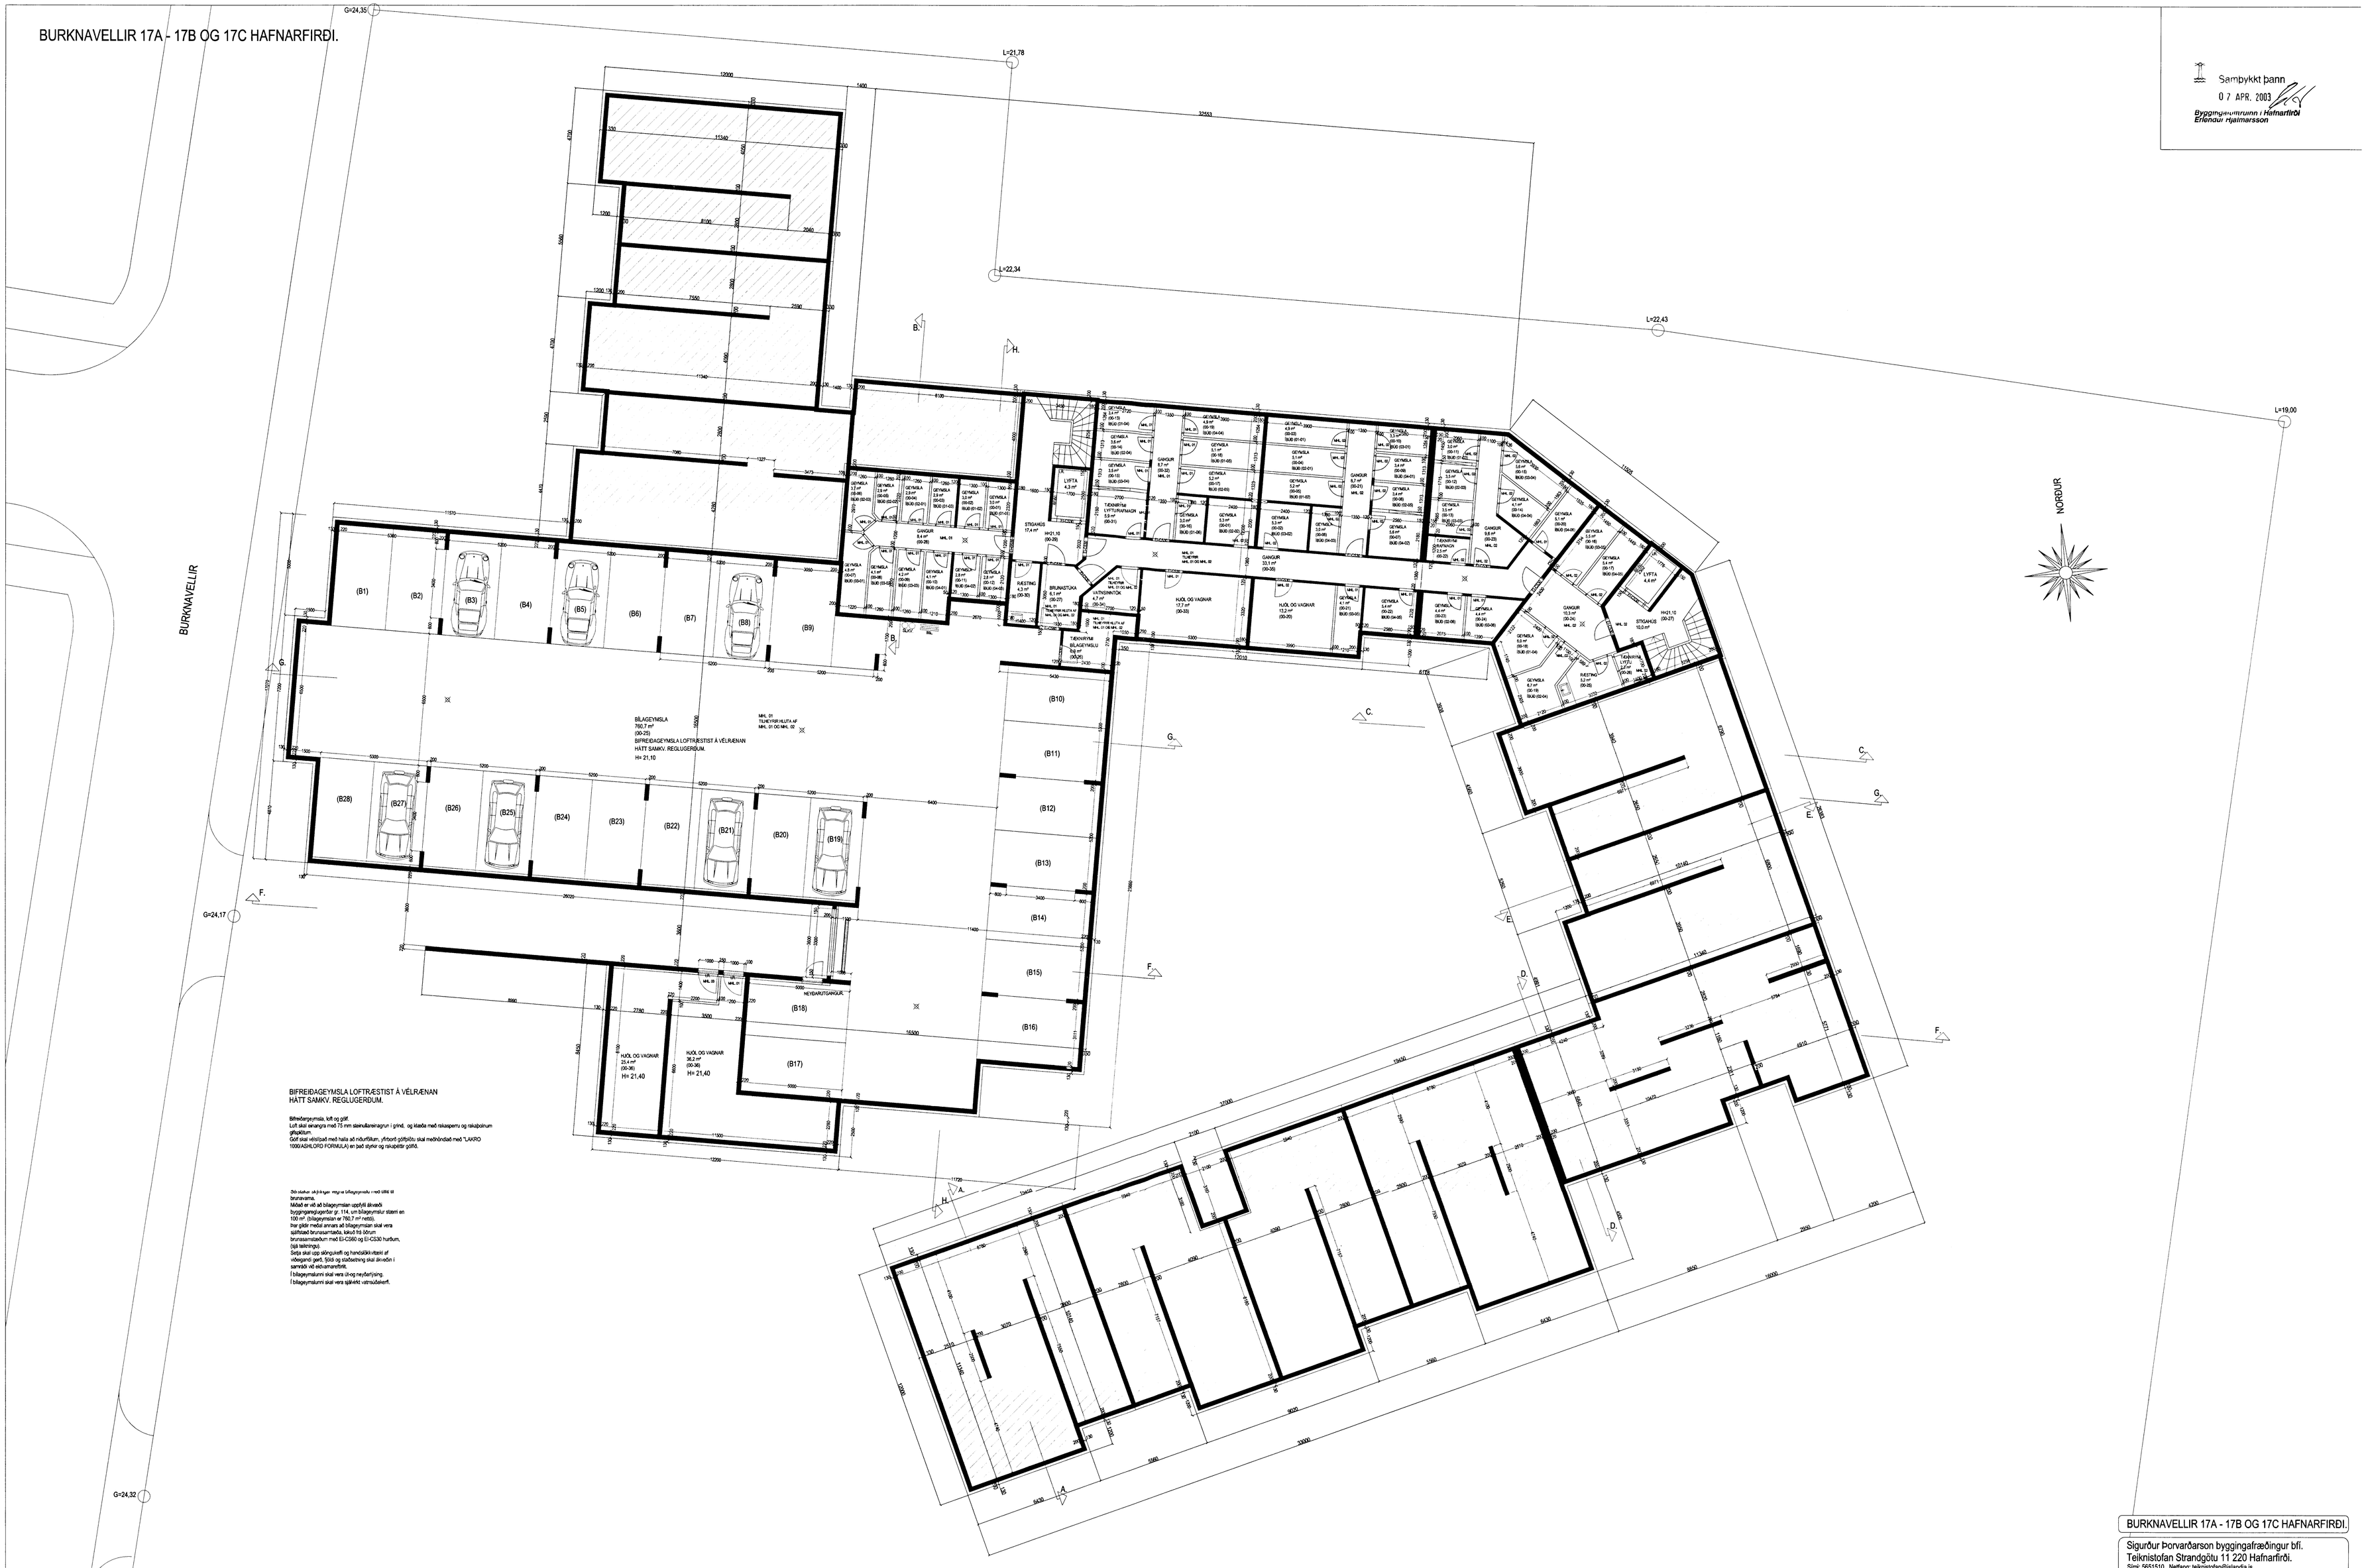

BIFREIÐAGEYMSLA LOFTRÆSTIST Á VÉLRÆNAN
HÁTT SAMKV. REGLUGERÐUM.

Bifreiðageymsla, loft og gólf.
Loft skal úrvarpra með 75 mm steinullareinangrun í grind, og klæða með niðasperru og niðaplönum gifsplötum.
Gólf skal vélsópað með hafa að náburfilkum, yfirborð gólfplötu skal meðhöndlað með "LAKIRO 1000 ASHLORD FORMULA) en það styrkir og niðupettir gólfið.

Þá skulu skilyrði um eld í bílageymslu í með tillit til brunavarna;
Miðað er við að bílageymslan uppfylli ákvæði byggingarreglugerðar gr. 114, um bílageymslur stærri en 100 m² (bílageymslan er 760,7 m² netto).
Inar gildir meðal annars að bílageymslan skal vera sjálfstæð brunaeinstæða, klædd frá öðrum brunaeinstæðum með EI-C060 og EI-C030 hurðum, (sjá teikning).
Setja skal upp sólnguleffi og handslökkvitæki af viðeigandi gerð, fjöldi og staðsetning skal ákveðin í samráði við eldvarnaeftirlit.
Í bílageymslunni skal vera ólog neyðarlýsing.
Í bílageymslunni skal vera sjálfvirkt úðrakerfi.

GRUNNMYND KJALLARI. MKV. 1:100.

Varðandi frekari málsetningar, sjá sérteikningar aðalhönnuðar í mkv. 1:50.
Séruppdrættir skulu unnir þegar aðaluppdrættir hafa verið samþykktir af byggingaryfirvöldum.

BURKNAVELLIR 17A - 17B OG 17C HAFNARFIRÐI.

Sigurður Þorvarðarson byggingafræðingur bfí.
Teiknistofan Strandgötu 11 220 Hafnarfirði.
Sími: 5651510. Netfang: teiknistofan@islandia.is
STH. teiknistofan ehf. kt. 510298-2765. Kt. aðalhönnuðar: 141250-4189.

Skýringar:	Aðaluppdráttur.
Teikning:	Grunnmynd kjallara.
Mælikvarði:	1 : 100. Dagsetning: 30 september 2002.
Undirskrift:	
Blað nr. 1 af 13.	
Breytt: Byggingu breytt úr einum matshluta í þrjá matshluta. 23.03.03	