


Samþykkt þann
18. SEP. 2019
Byggingarfulltrúinn í Hafnarfirði
Lálfur Þjornar

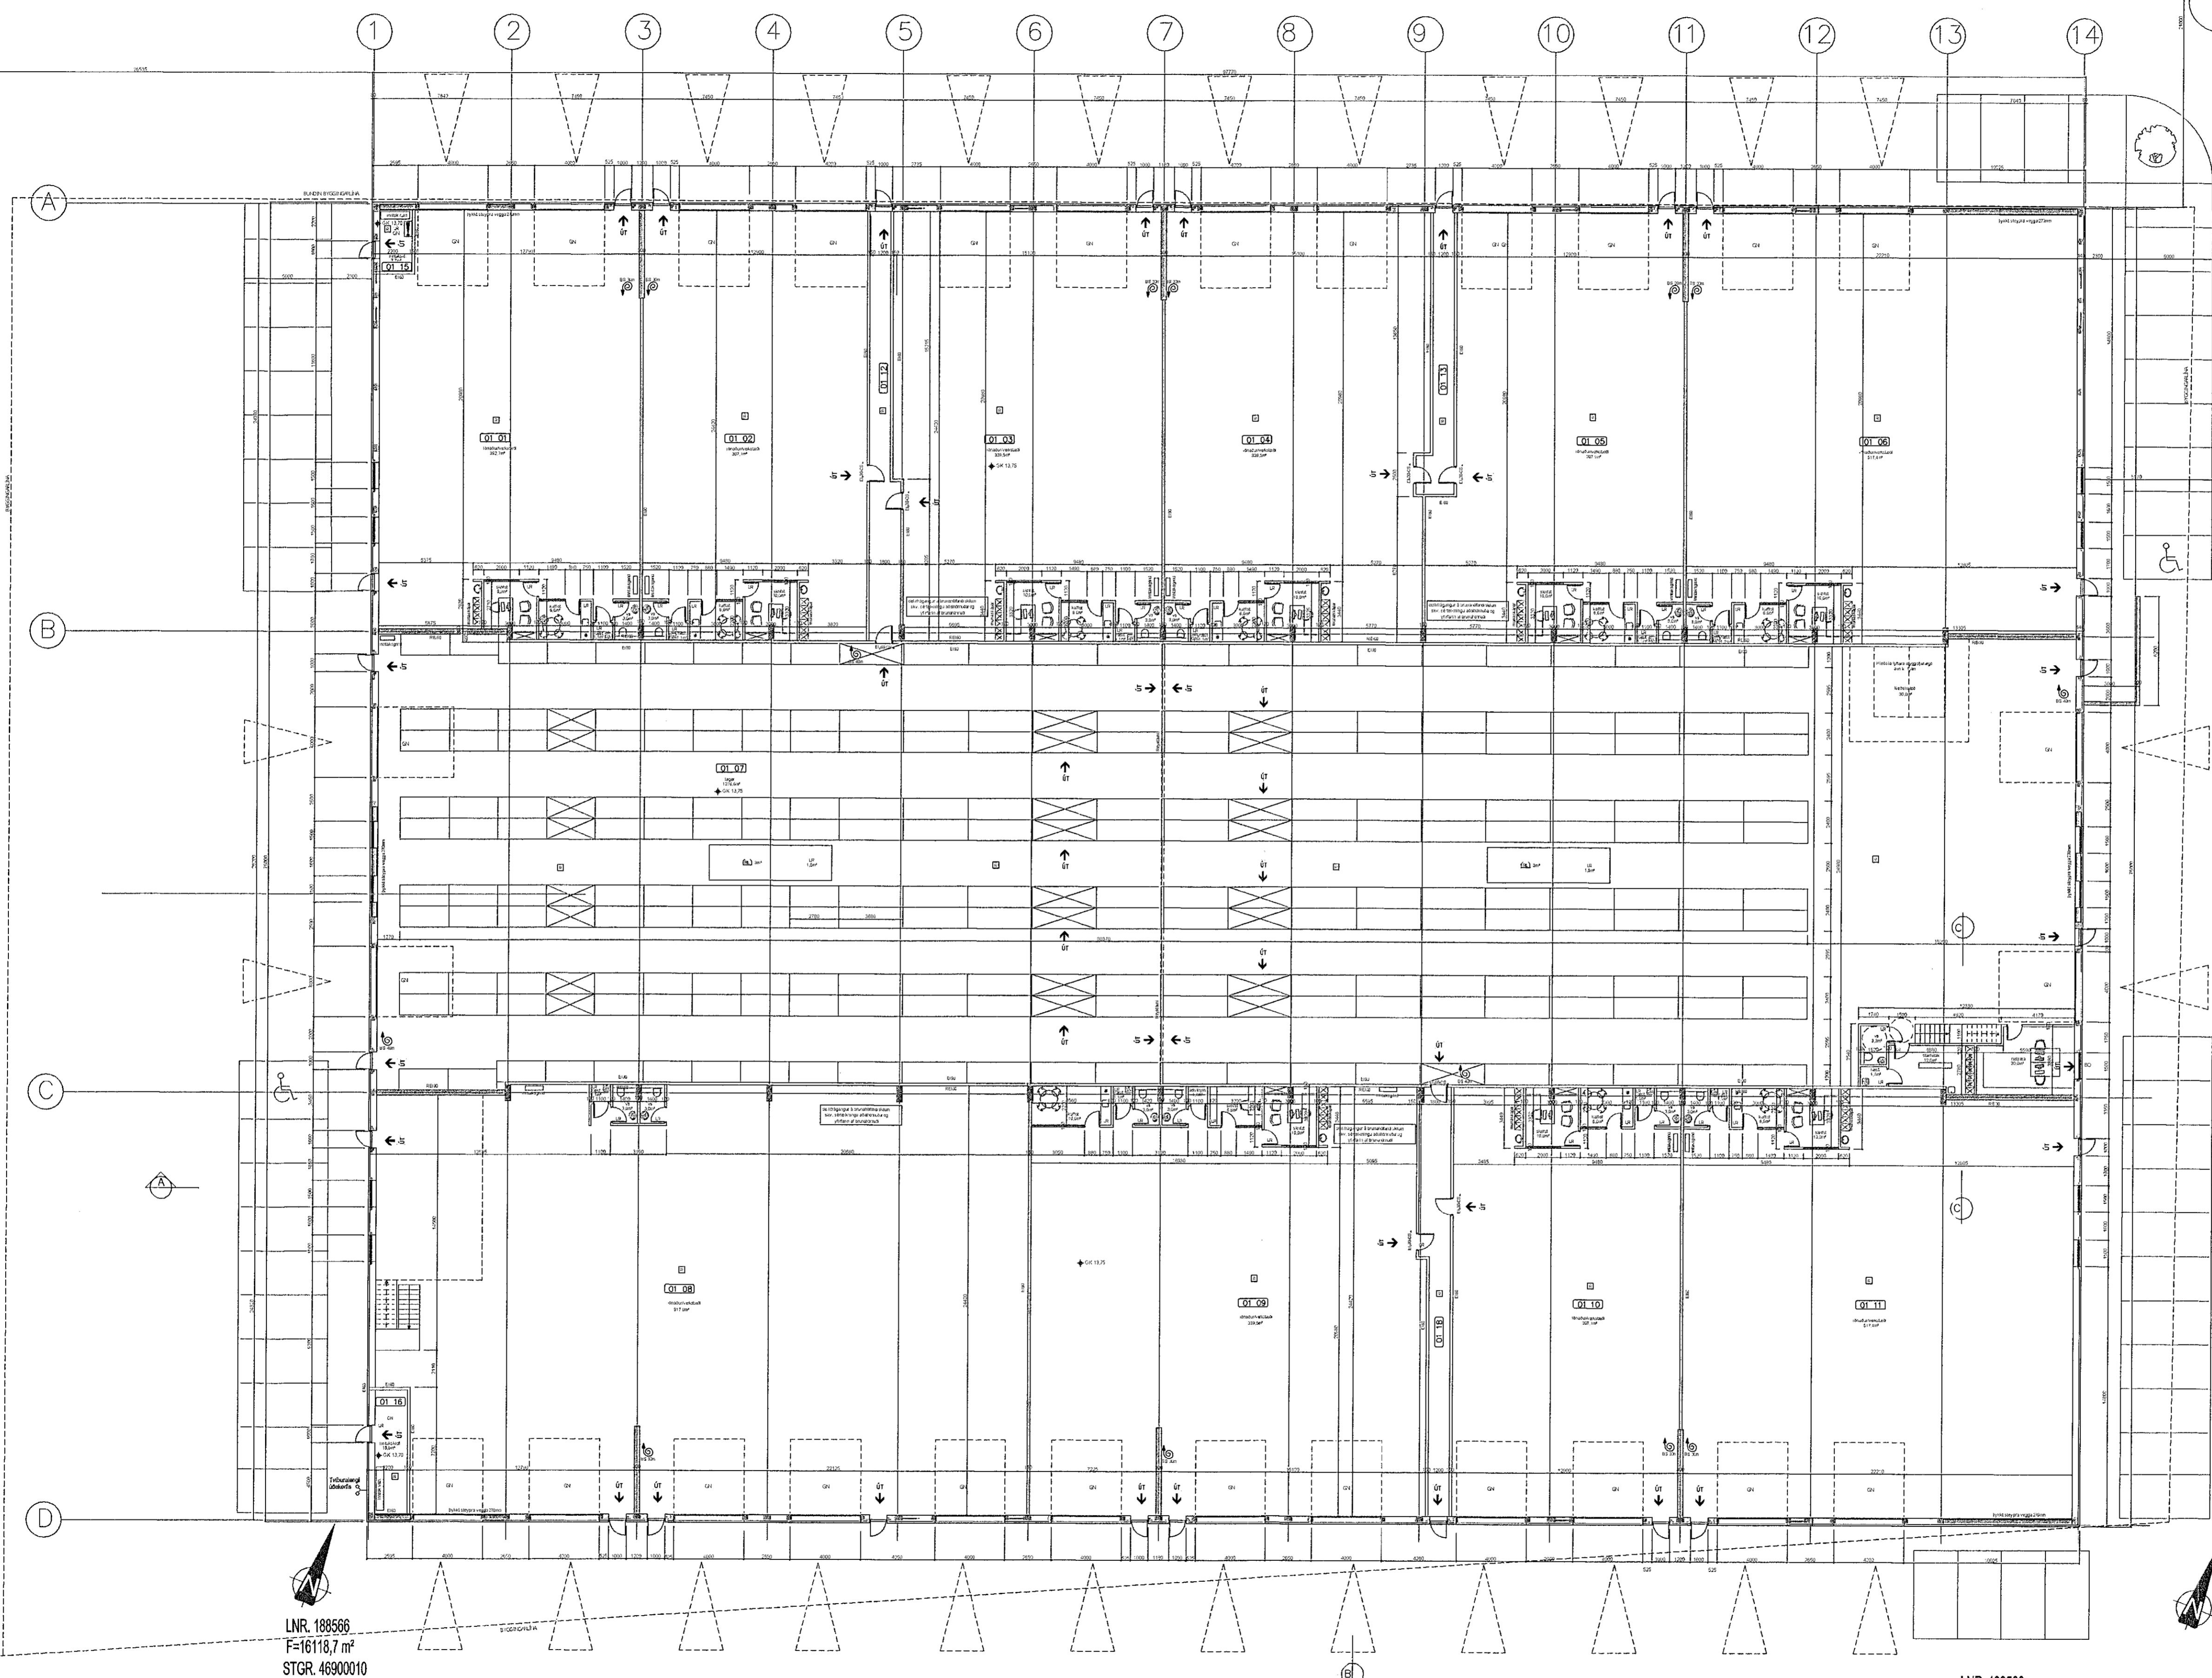

LNR. 188566
F=16118,7 m²
STGR. 46900010

LNR. 188566
F=16118,7 m²
STGR. 46900010



BREYTINGAR

NR.	DAGS.	BREYTING	SD.
1	12.03.2019	inntaksklefi færður inni rými 0109	
2	12.03.2019	ónaðarhurðum fylgjað	
3	09.07.2019	breyting á innri skipulagi (sjá fylgist)	
4	09.07.2019	breyting á útliti (gluggasetning)	
5	09.07.2019	bætt við mállefum í rými 0107 og 0108	
6	09.07.2019	bætt við inntaksklefa	
7	09.07.2019	breyting á rýmiúmerum	

K.J. ARK sif 650319-0360
TEL: 897-0375
TEL: 899-3234
E-MAIL: kjartan@kjhonnum.is

HÖNNUN - SKIPULAG - RÁÐGGJÖF
KJARTAN RANFSSON FRIÐUSA 270365-3539
JÓN M. HALLDÓRSSON BYGGINGAFR. 091162-3509

SAMÞYKKT *Þorh. Steinhildur*

VERK
ISHELLA 1
HAFNARFIRÐI

TEKNIING
GRUNNMYND

KVARDI 1:200
DAGS 12.09.2017
TEKNAÐ AF KR. JMH

TEKNIINGNR 10-06