




SNEIÐING A-A  
1:100

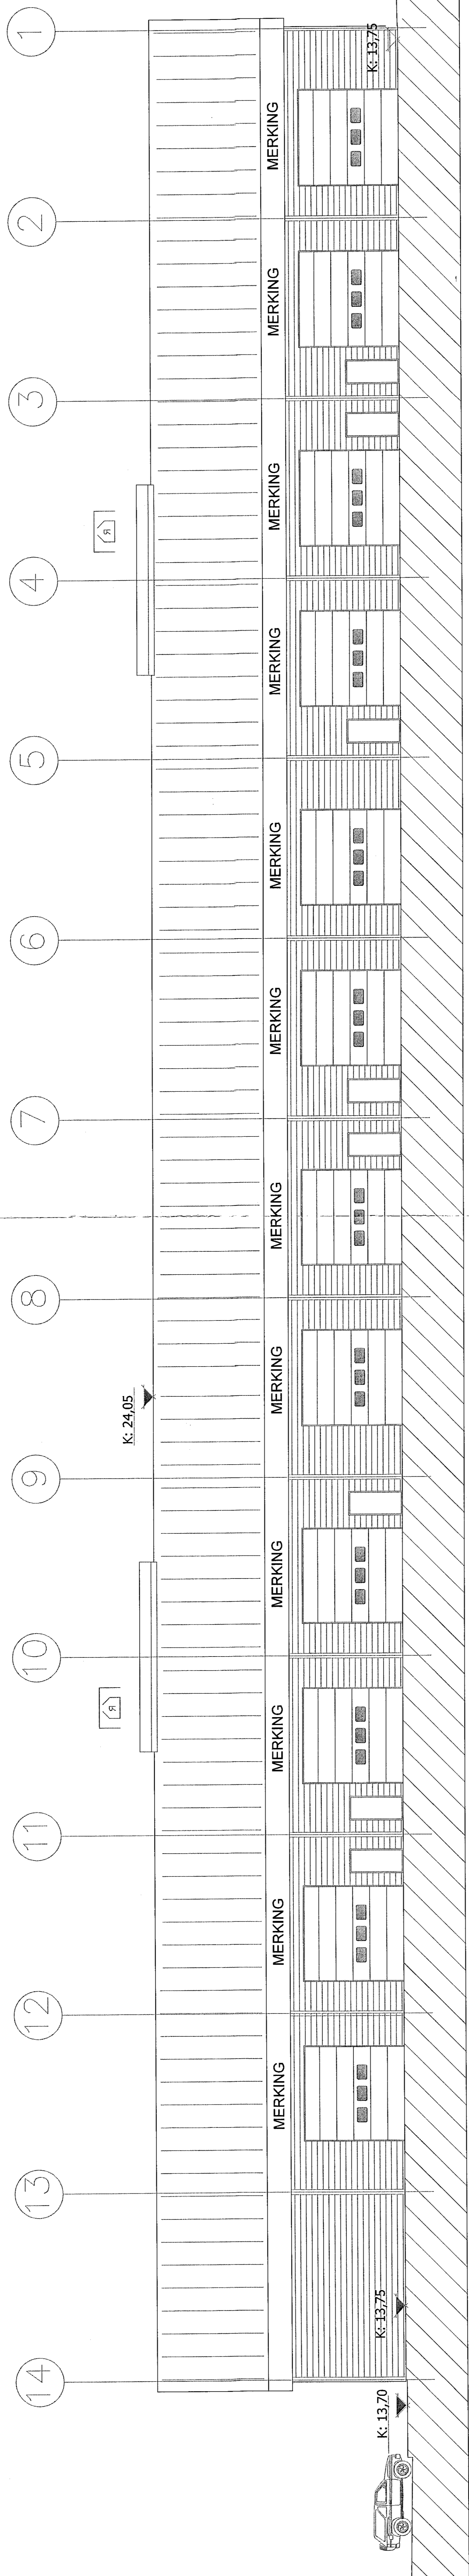

SNEIÐING B-B  
1:100

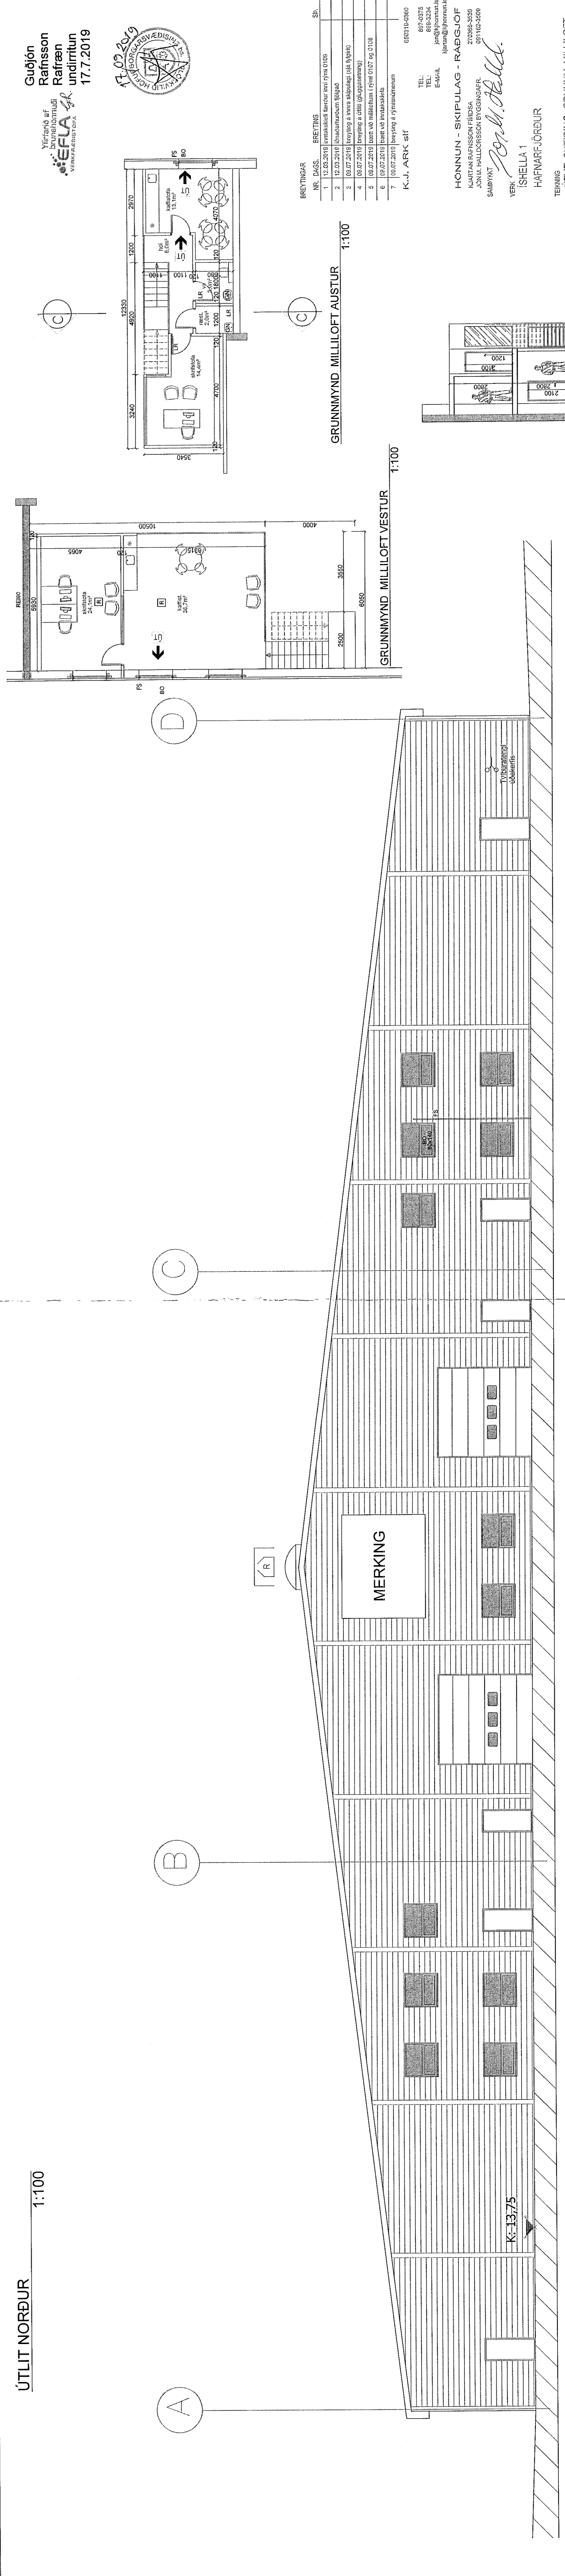

SNEIÐING C-C  
1:100

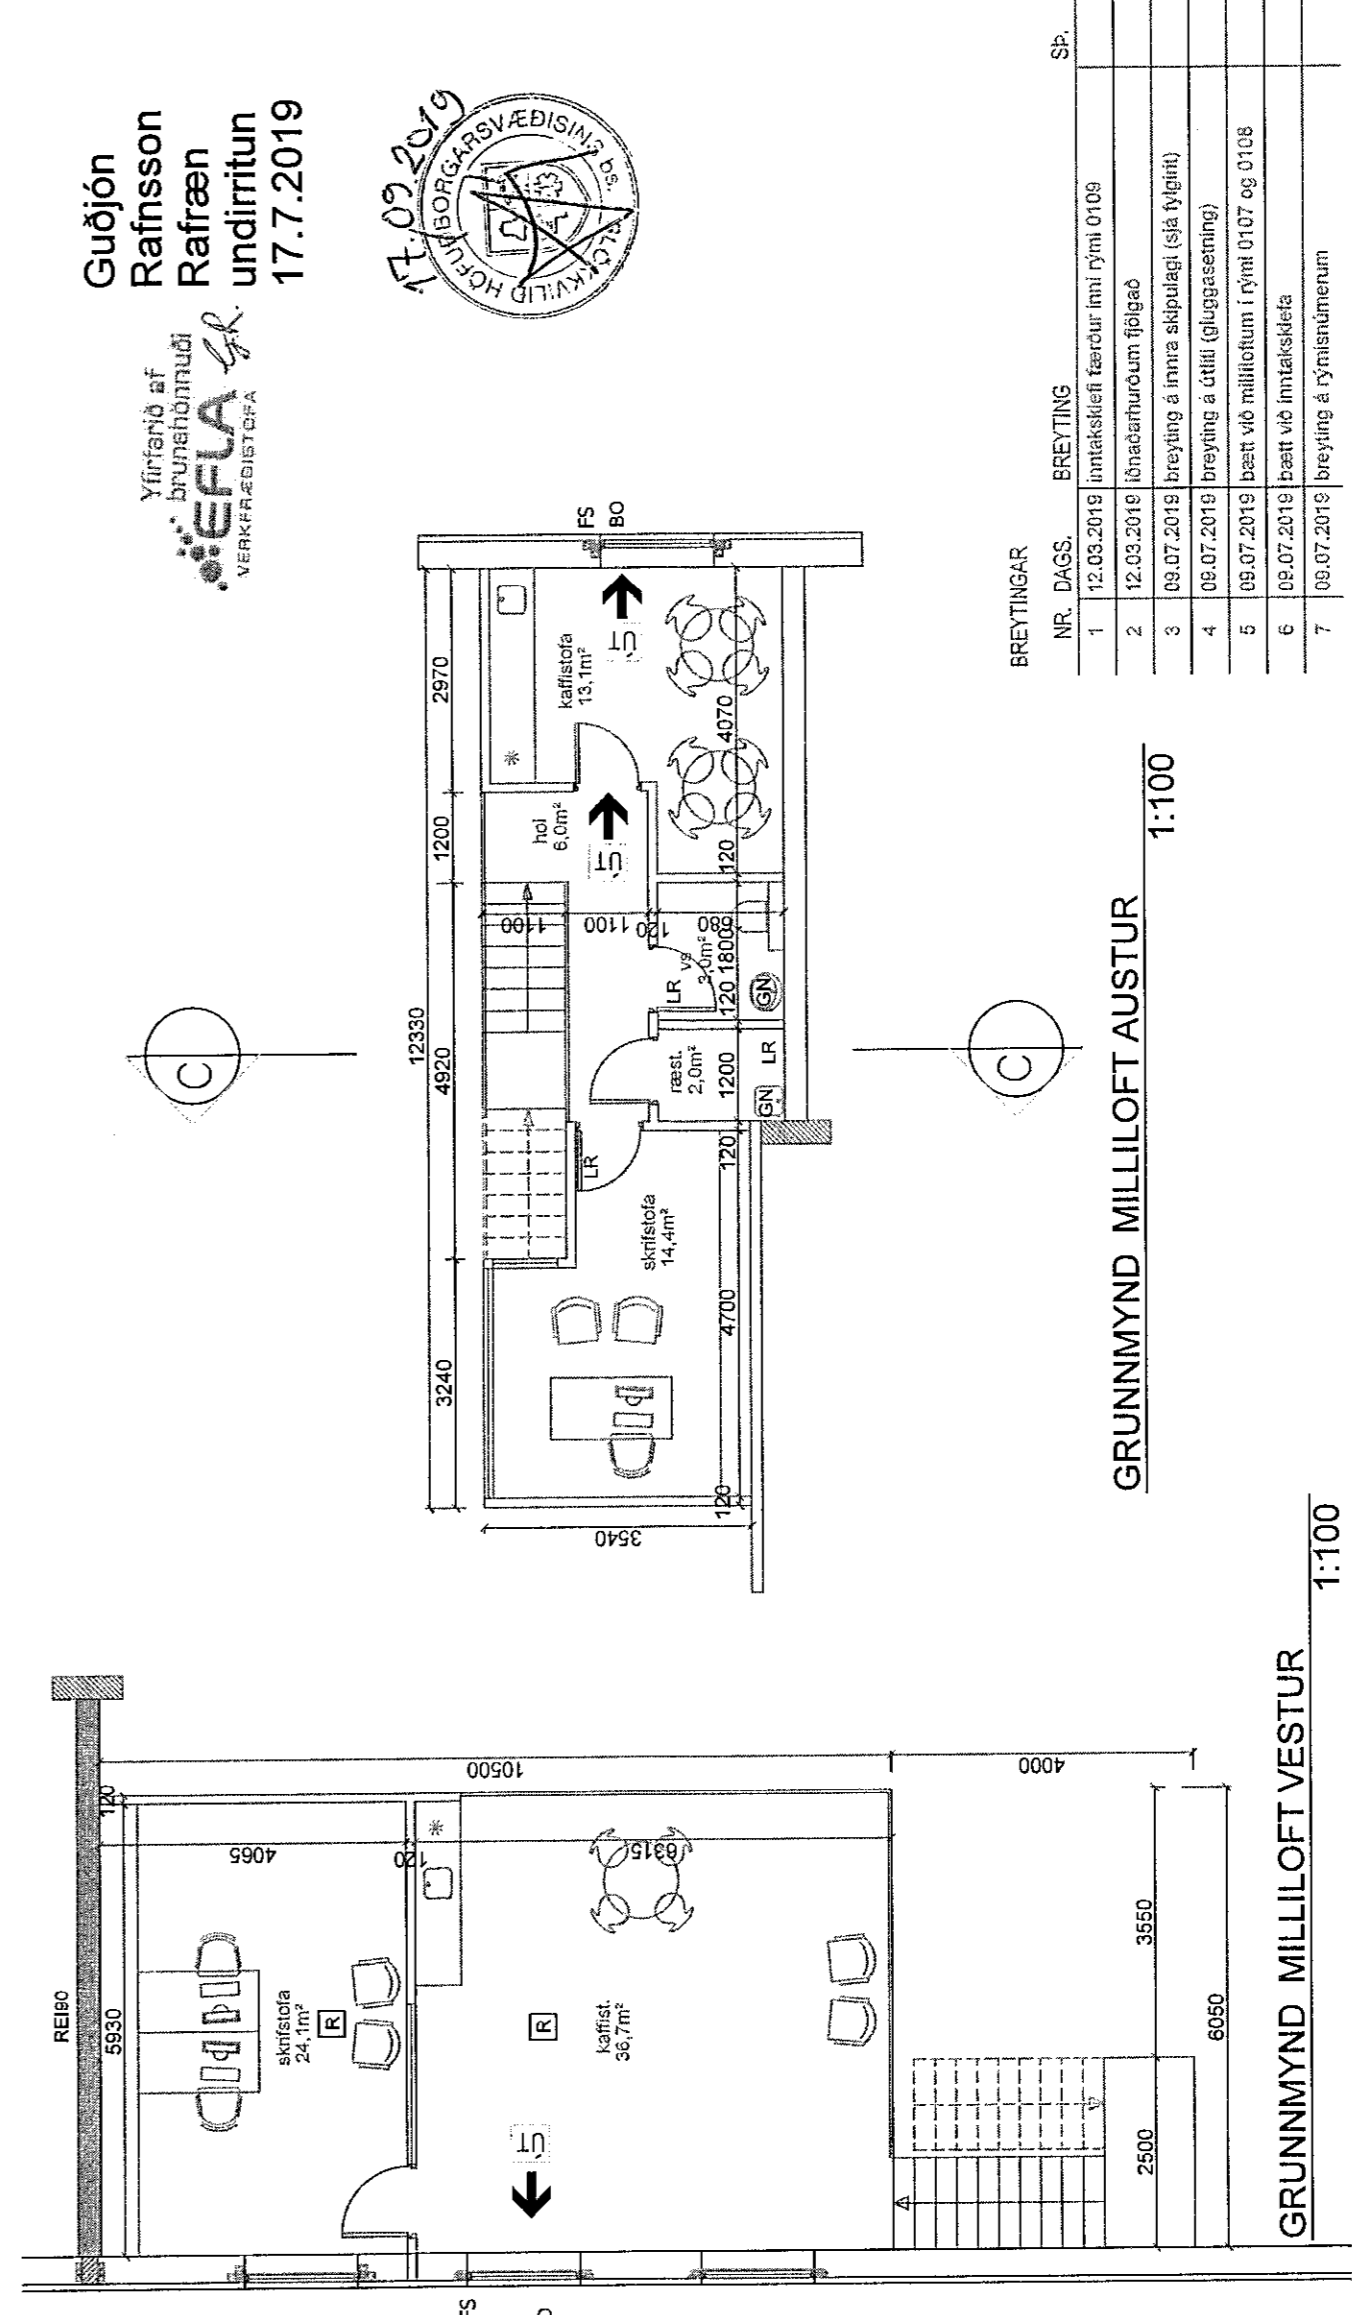

K.J. ARK skf  
652154666  
TEL: 696 7783  
E-MAIL: ark@ark.is  
HÖNNUN - SKIPLAG - RAÐGJÖF  
VERK  
ISHELLA 1  
HAFNARFJÖRDUR  

TEKINGAR  
ÚTLIT SNEIÐING, GRUNNMYND MILLILOFT  
VESTUR OG AUSTUR OG SNEIÐING C-C  
KVAÐI  
1:100  
TEKINGAR  
12.09.2017  
TEKINGAR  
K.J. ARK