



GRUNNMYND 2. HÆÐAR 1:100

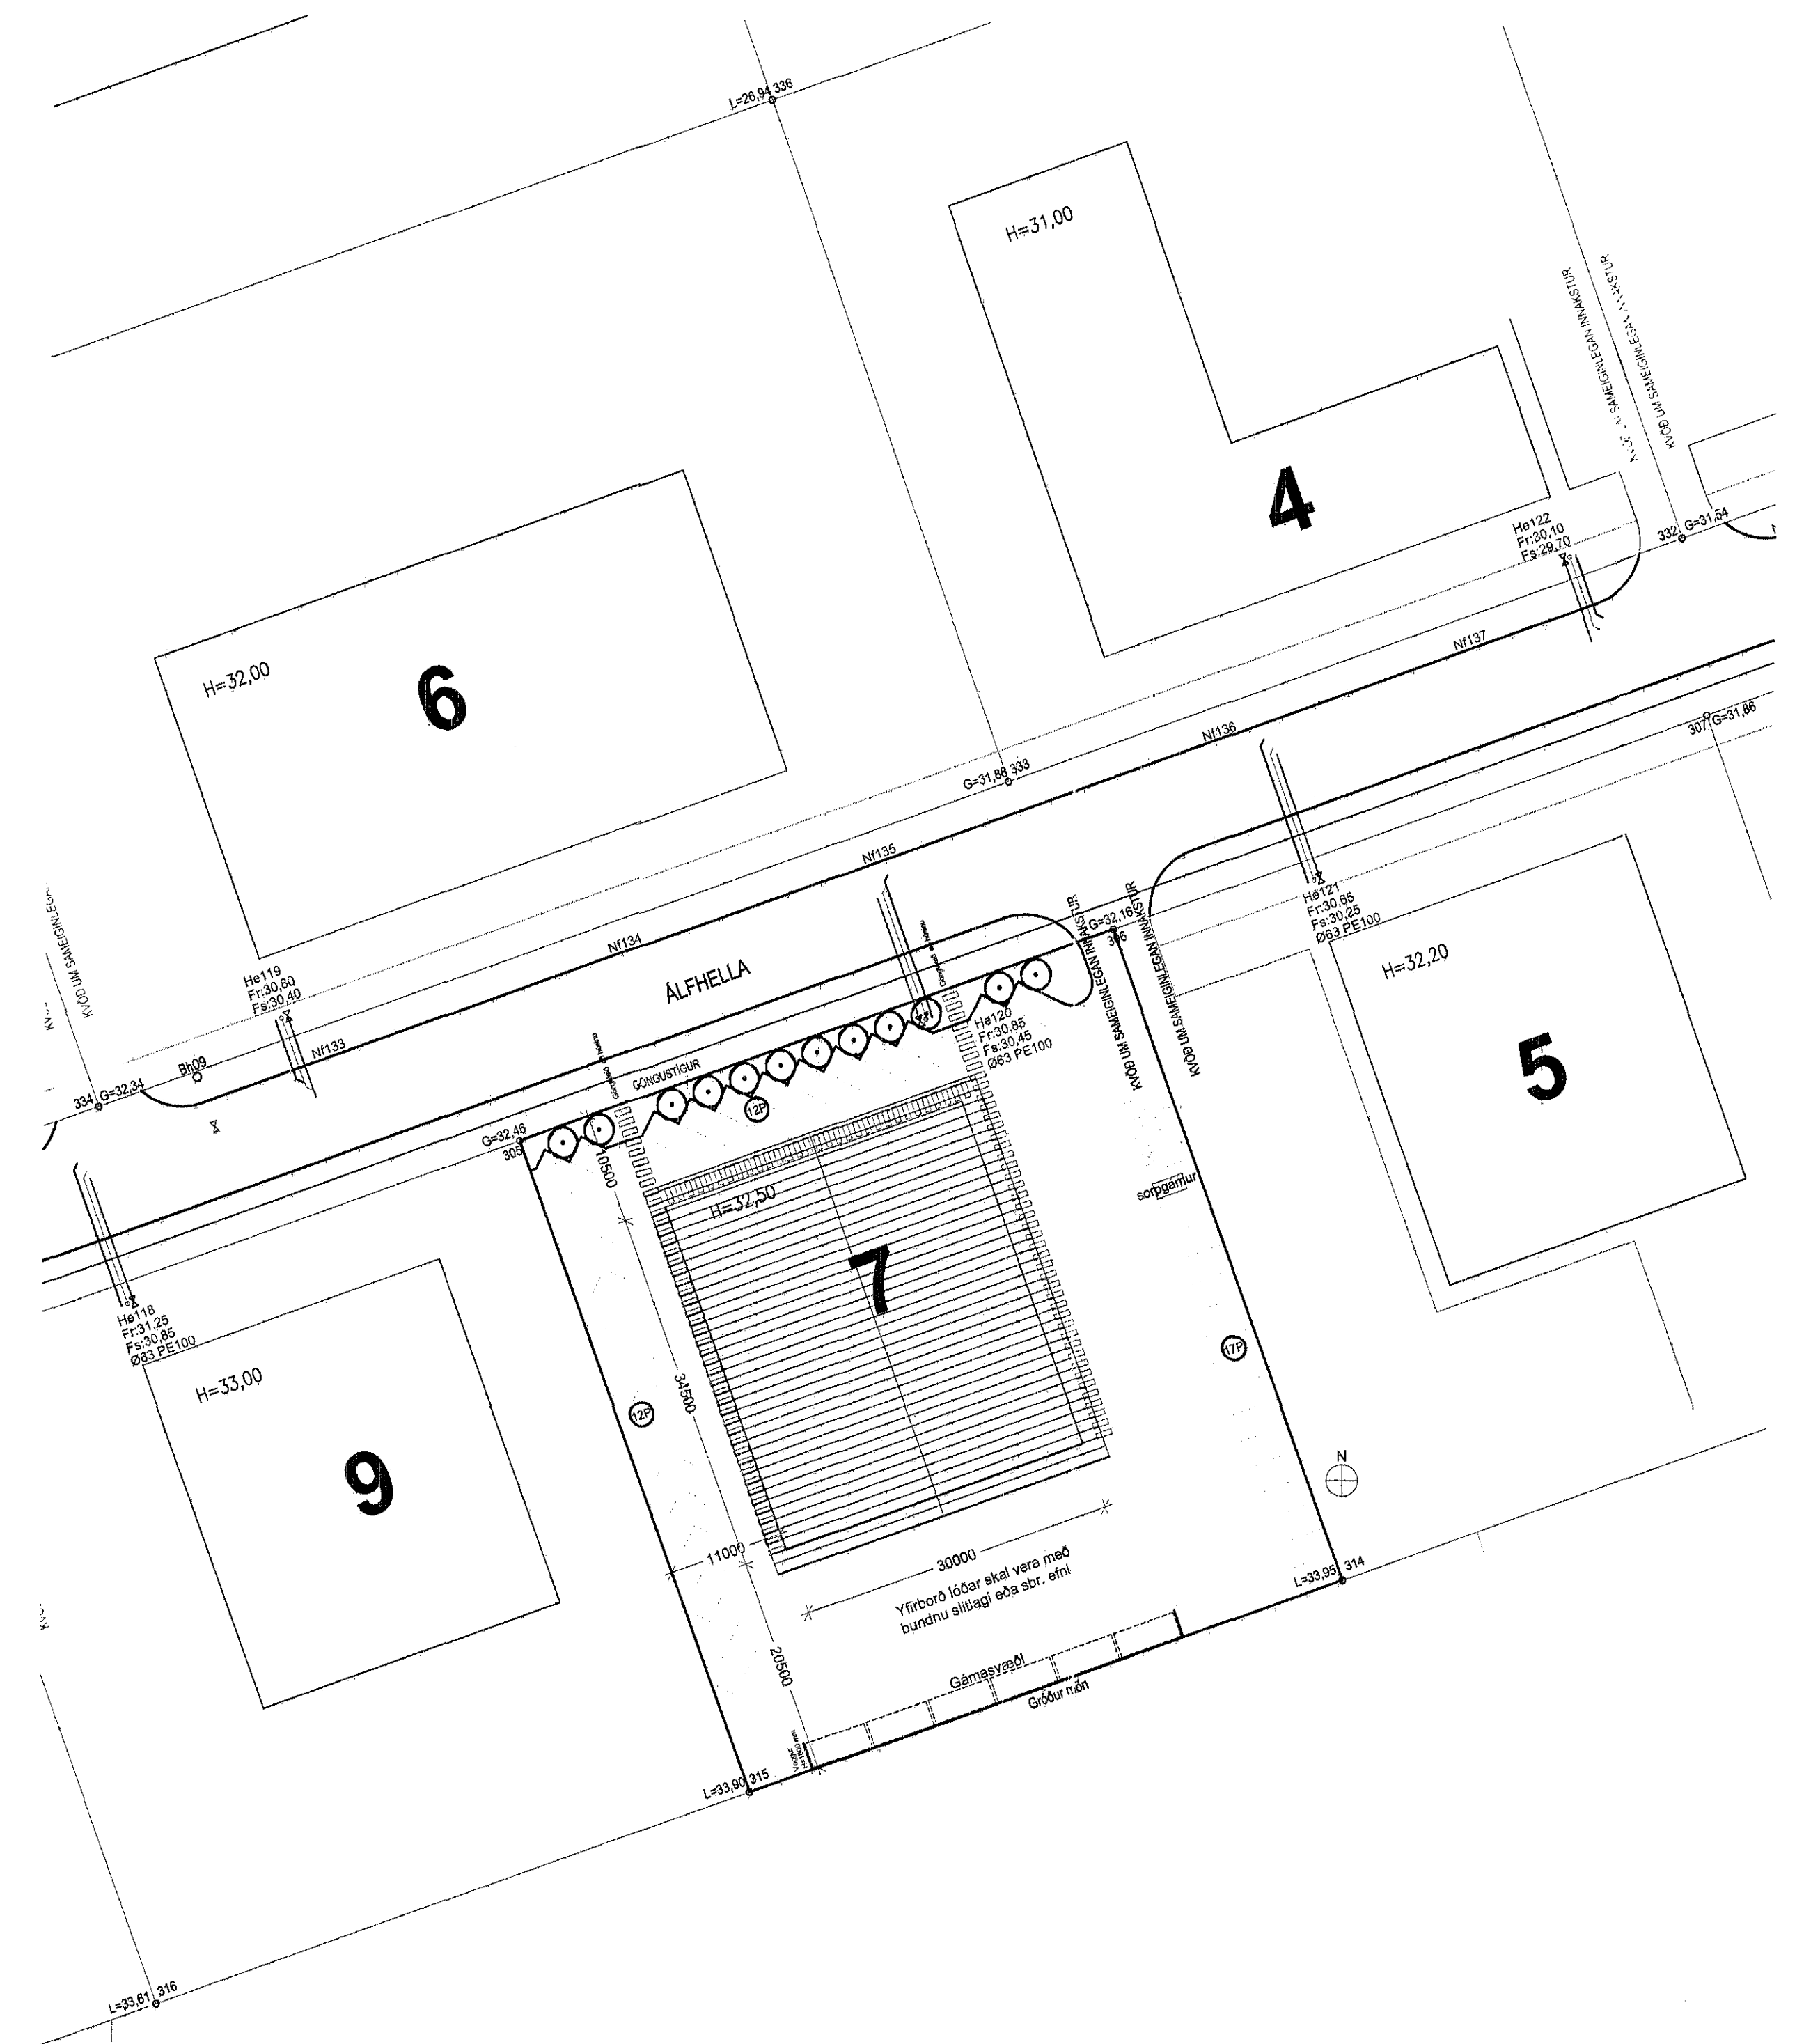

AFSTÖÐUMYND
mkv. 1:500

Öll mál eru í mm, nema annað sé tekið fram. Öll stærðir/verðandi mál skulu sannreynast af byggingameistara á staðnum. Allar byggingeiningar sem og önnur efni sem notuð eru til byggingarfrákvæmda skulu uppfylla ákvaði byggingareglur.

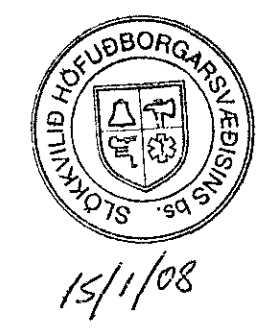

Breyting	Dagur	Skýring	Teknað:
Verkefni:	ALFHELLA 7		Bláset: A1
Teikning:	GRUNNMYND 2. HÆÐ, AFSTÖÐUMYND		Mkv: 1:100, 1:500
Verkaupi:			Daga: 20.11.2007
Arkitekt:	Orri Arnason FAI - kt. 080964-5749		Teknað s.e.n
ZEPPELIN ARKITEKTAR			Tekn.n.r.