


GRUNNMYND 2. HÆÐAR 1:100

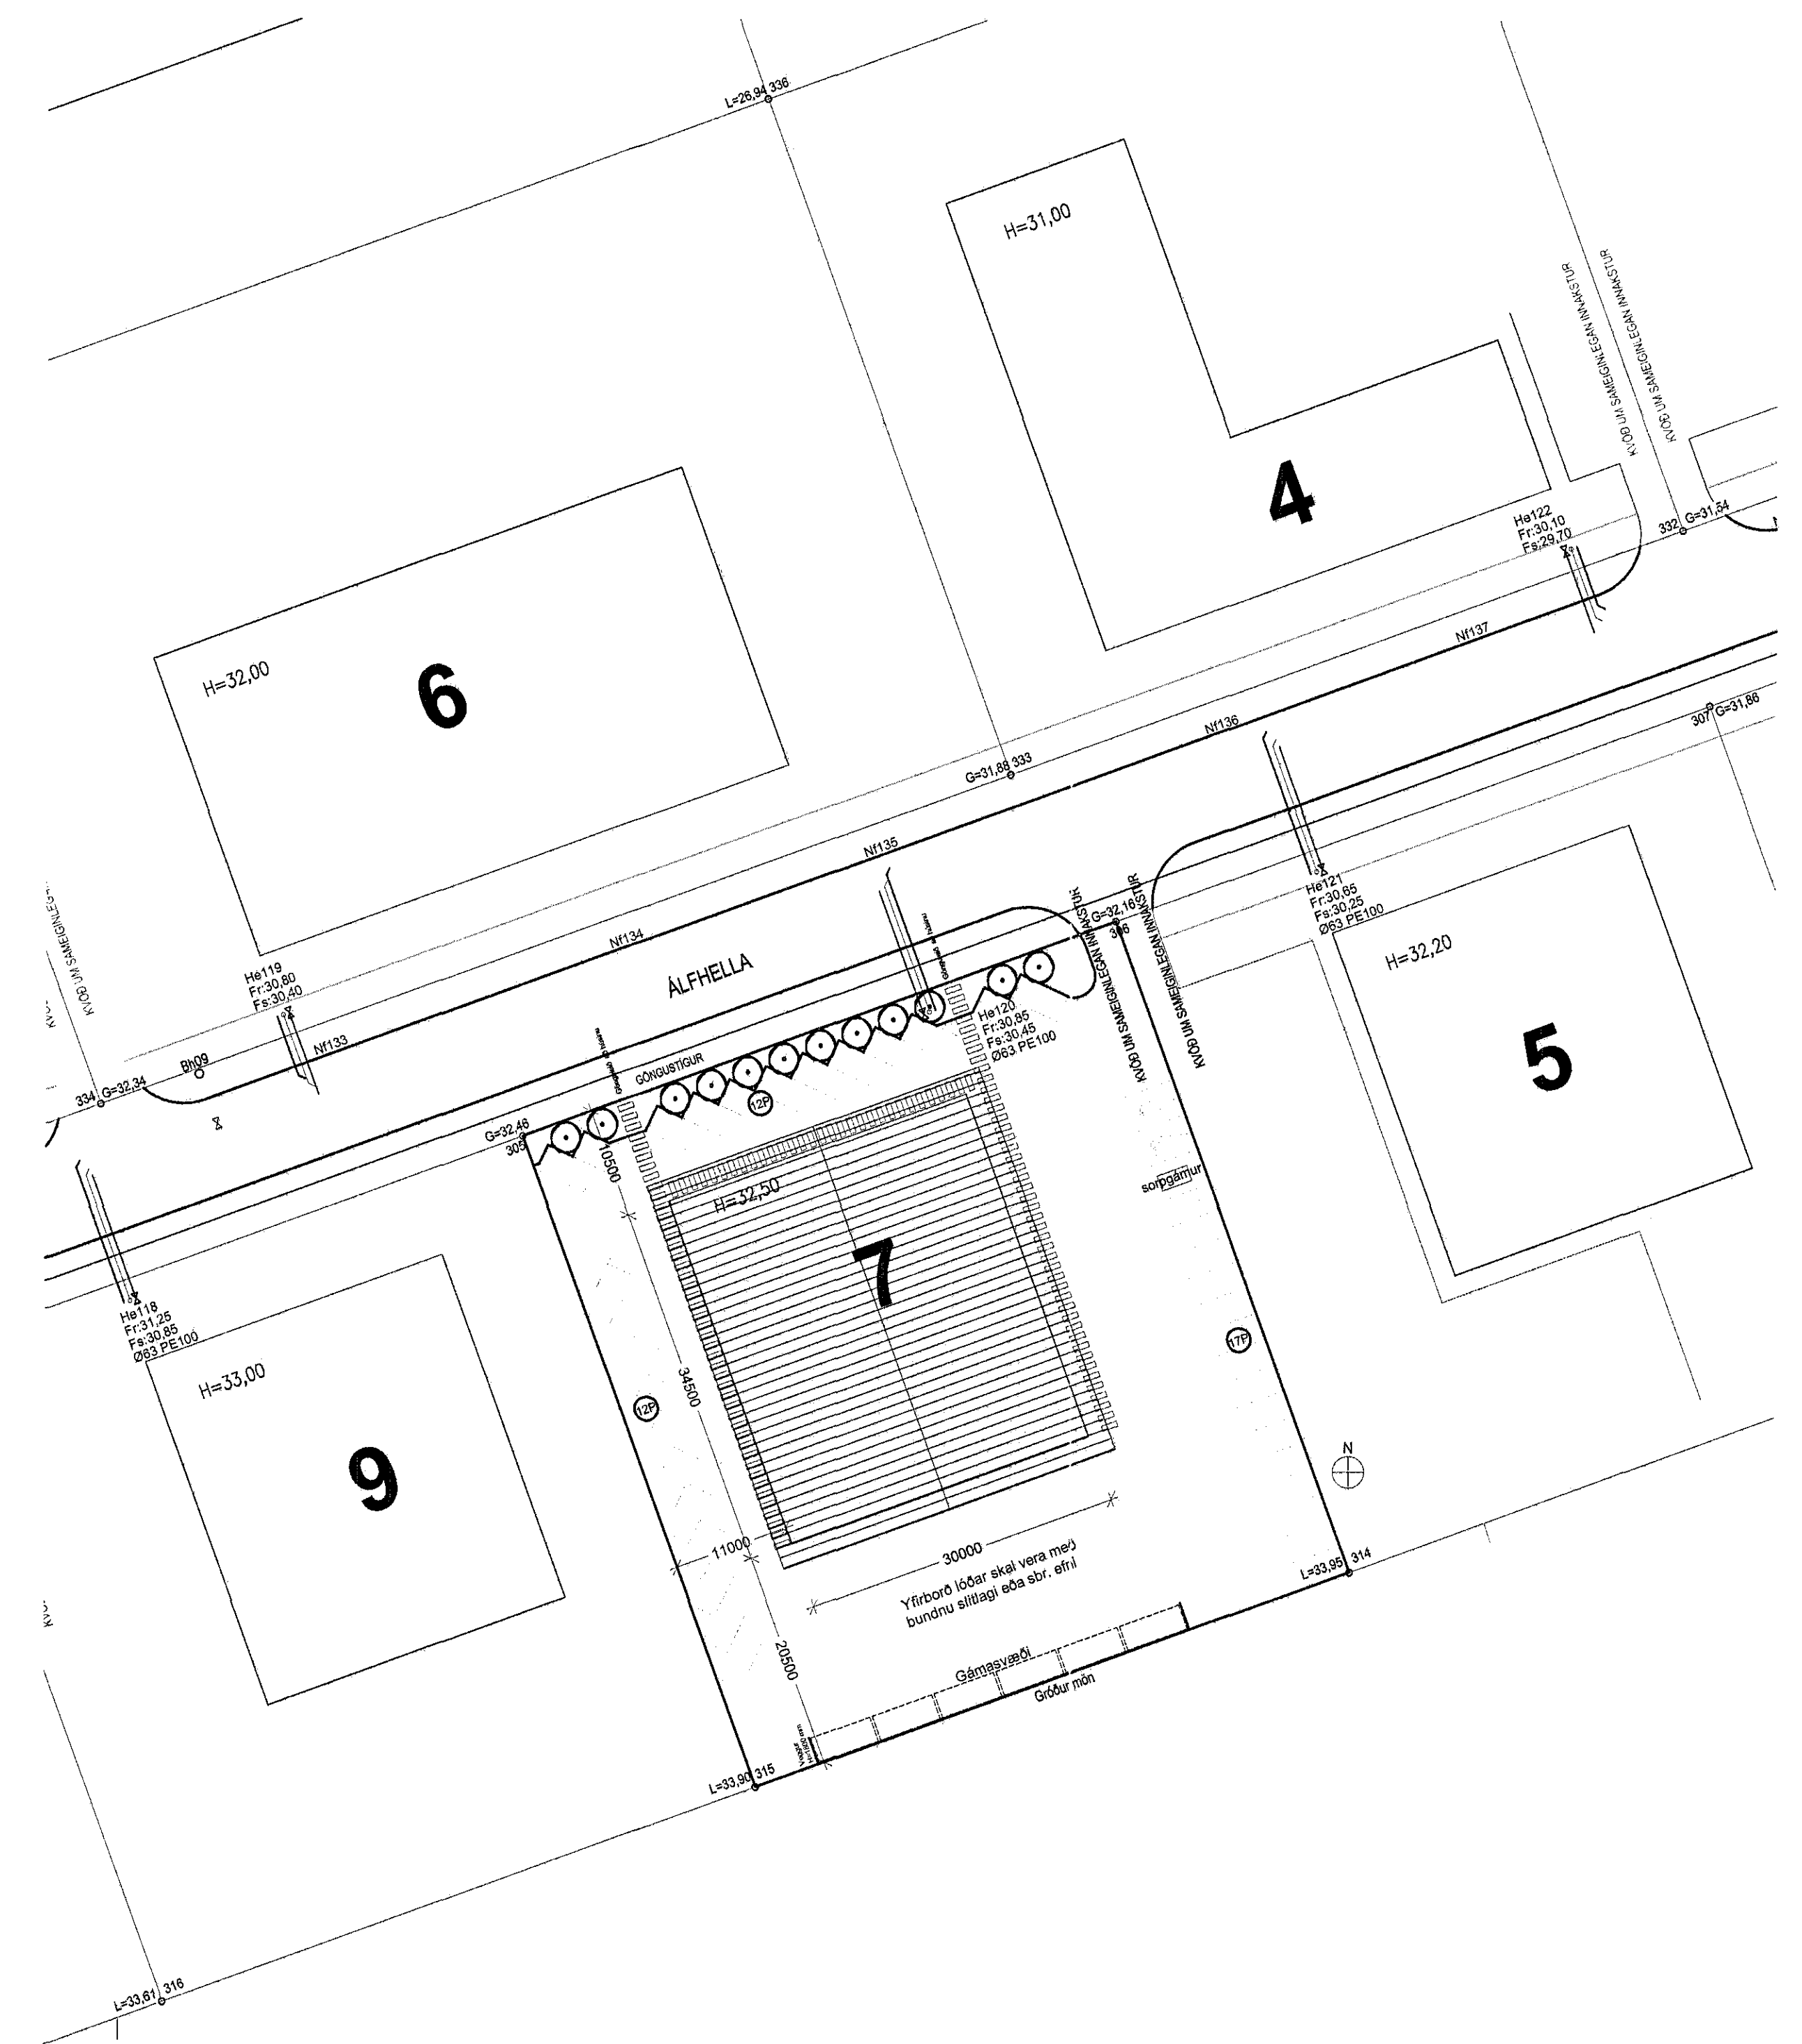

AFSTÖÐUMYND
mkv. 1:500

Öll mál eru í mm. nema annað sé tekið fram. Öll stærðaráhrifandi mál skulu samræmist af byggingarmetlara á staðnum. Allar byggingssníningar sem og önnur efni sem notuð eru til byggingarinnar skulu upplýfa ávæðu byggingarreglugerðar.

3.12.2017
 REILBRIGÐISEFTIRLIT
 HAFNARFIJARDAR-
 OG KOPAVOGSSVÆÐIS
 GRUNNMYND - 210 Garðabæ

Kjartveitinn
 Kjartveitinn

Breyting:	Daga:	Skýring:	Teknad:
Verkefni:	ÁLFHELLA 7	Bláset:	A1
Tekning:	GRUNNMYND 2. HÆÐ, AFSTÖÐUMYND	Mkv:	1:100, 1:500
Verksaupl:		Daga:	20.11.2007
Arkitekt:	Orri Arnason FAI - kl. 080964-5749	Teknad:	s.o.m.
ZEPPELIN ARKITEKTAR		Skeifan 19, 2. hæð, 1. 108 Reykjavík, Sí. 553 3640, zeppelin@zeppelin.is	