



Samþykkt þann
28. SEP. 2022
Byggingarfulltrúi í Hagkerfið
Sóluþ. Þorvaldur

ÖLL MÁL OG AÐSTÆÐUR ÁTHUGIST Á STAÐNUM
AÐUR EN SMÍÐI HEFST.
GHEIMILT ER AÐ MÆLA UPP AF TEIKNINGUM.
ASK ARKITEKTUM SKAL TILKYNNT UM
OSAMRÆMI OG VAFAATRIÐI ER UPP KUNNA AÐ
KOMA.

Upprunalegur hönnuður verslunarmóttölvinnar er Erling G. Pedersen

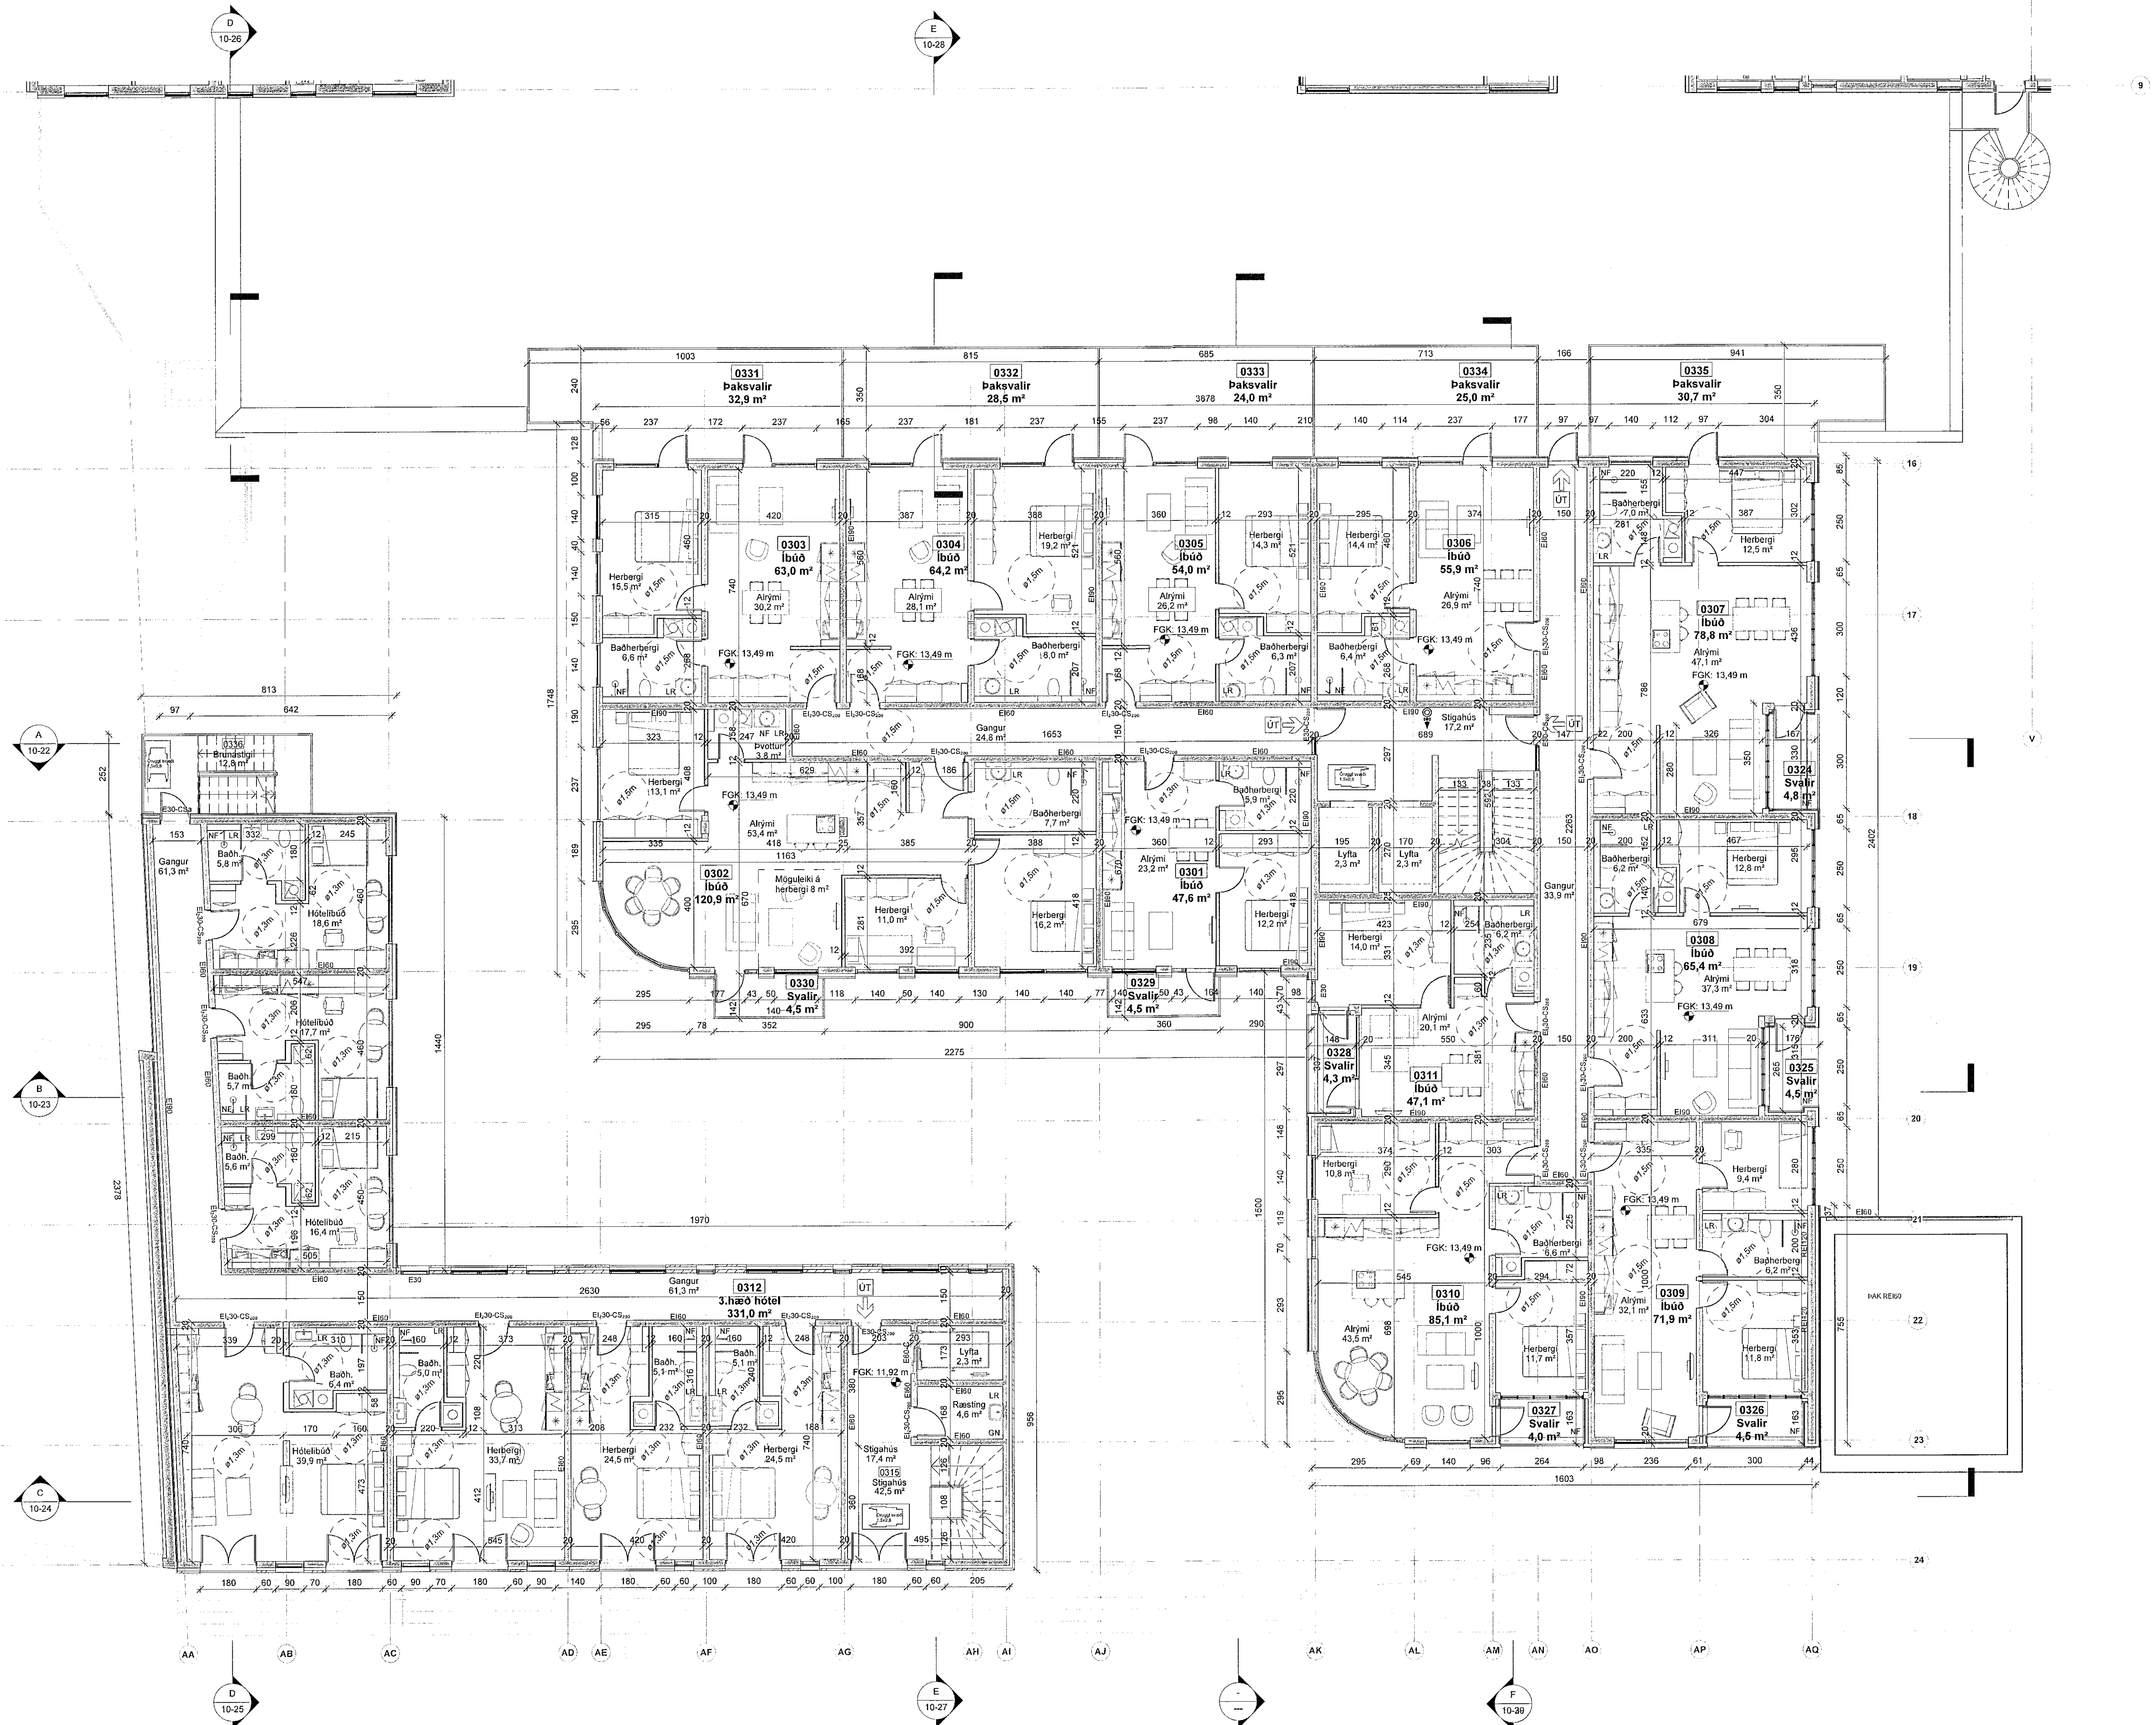

SHS
14.09.22
Guðjón Rafnsson
Rafnær undirritun
9.9.2022

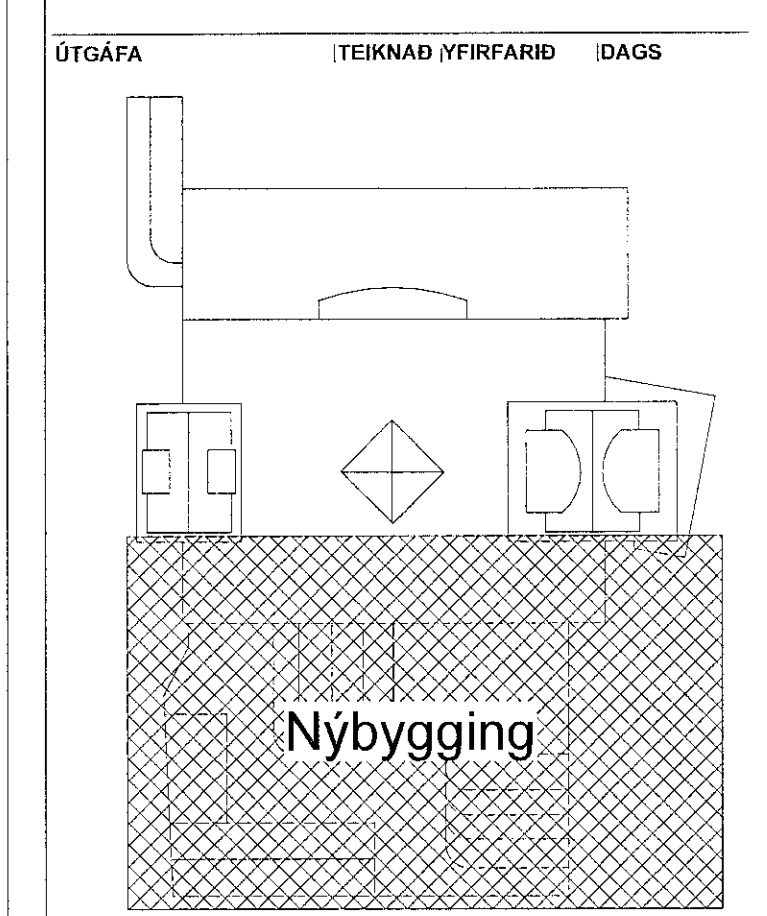

Grunnmynd 3. hæð
1 : 100

ASK arkitektar ehf.
Gangvegur 3 101 Reykjavík
Sími 595 0200
www.ask.is
skjal@ask.is

ASK
ARKITEKTAR

Verkfræðingur
Fjórður
Fjarðargata 13-15 / Strandgata 30

TEIKNINGAR
ABALTEIKNINGAR
HEIÐI TEIKNINGAR
Grunnmynd 3. hæðar - Nýbygging

MVJ.1 AT
1 : 100
HÖNNUÐUR AK
TEIKNUÐUR GRY
YFIRLIT SSK
DAGS 08/09/22
ÚTGÁFA

VERK NÚM. 1570
AÐBYRJAÐI - NÖKUR TEIKNINGAR
10-12

© ÖLL AFRÖD OG AFRÖDUN TEIKNINGAR ER HÁÐ SAMYKJUÐUR ASK ARKITEKTA. EKKI SKAL MÆLA UPP AF TEIKNINGUM.