


Samþykkt á fundi bygginga-
nefndar þ. 25/9. 1985
BYGGINGAFLUTRÚINN
I HAFNAFIRÐI
Elvísjan Elvís

Askiló er samþykkt
Brunnmalastofnunar niðing
Askiló er samþykkt
Heilbrigðisráðs Hafnarfirðar
Elvís Elvís
Þ. 26/9 85

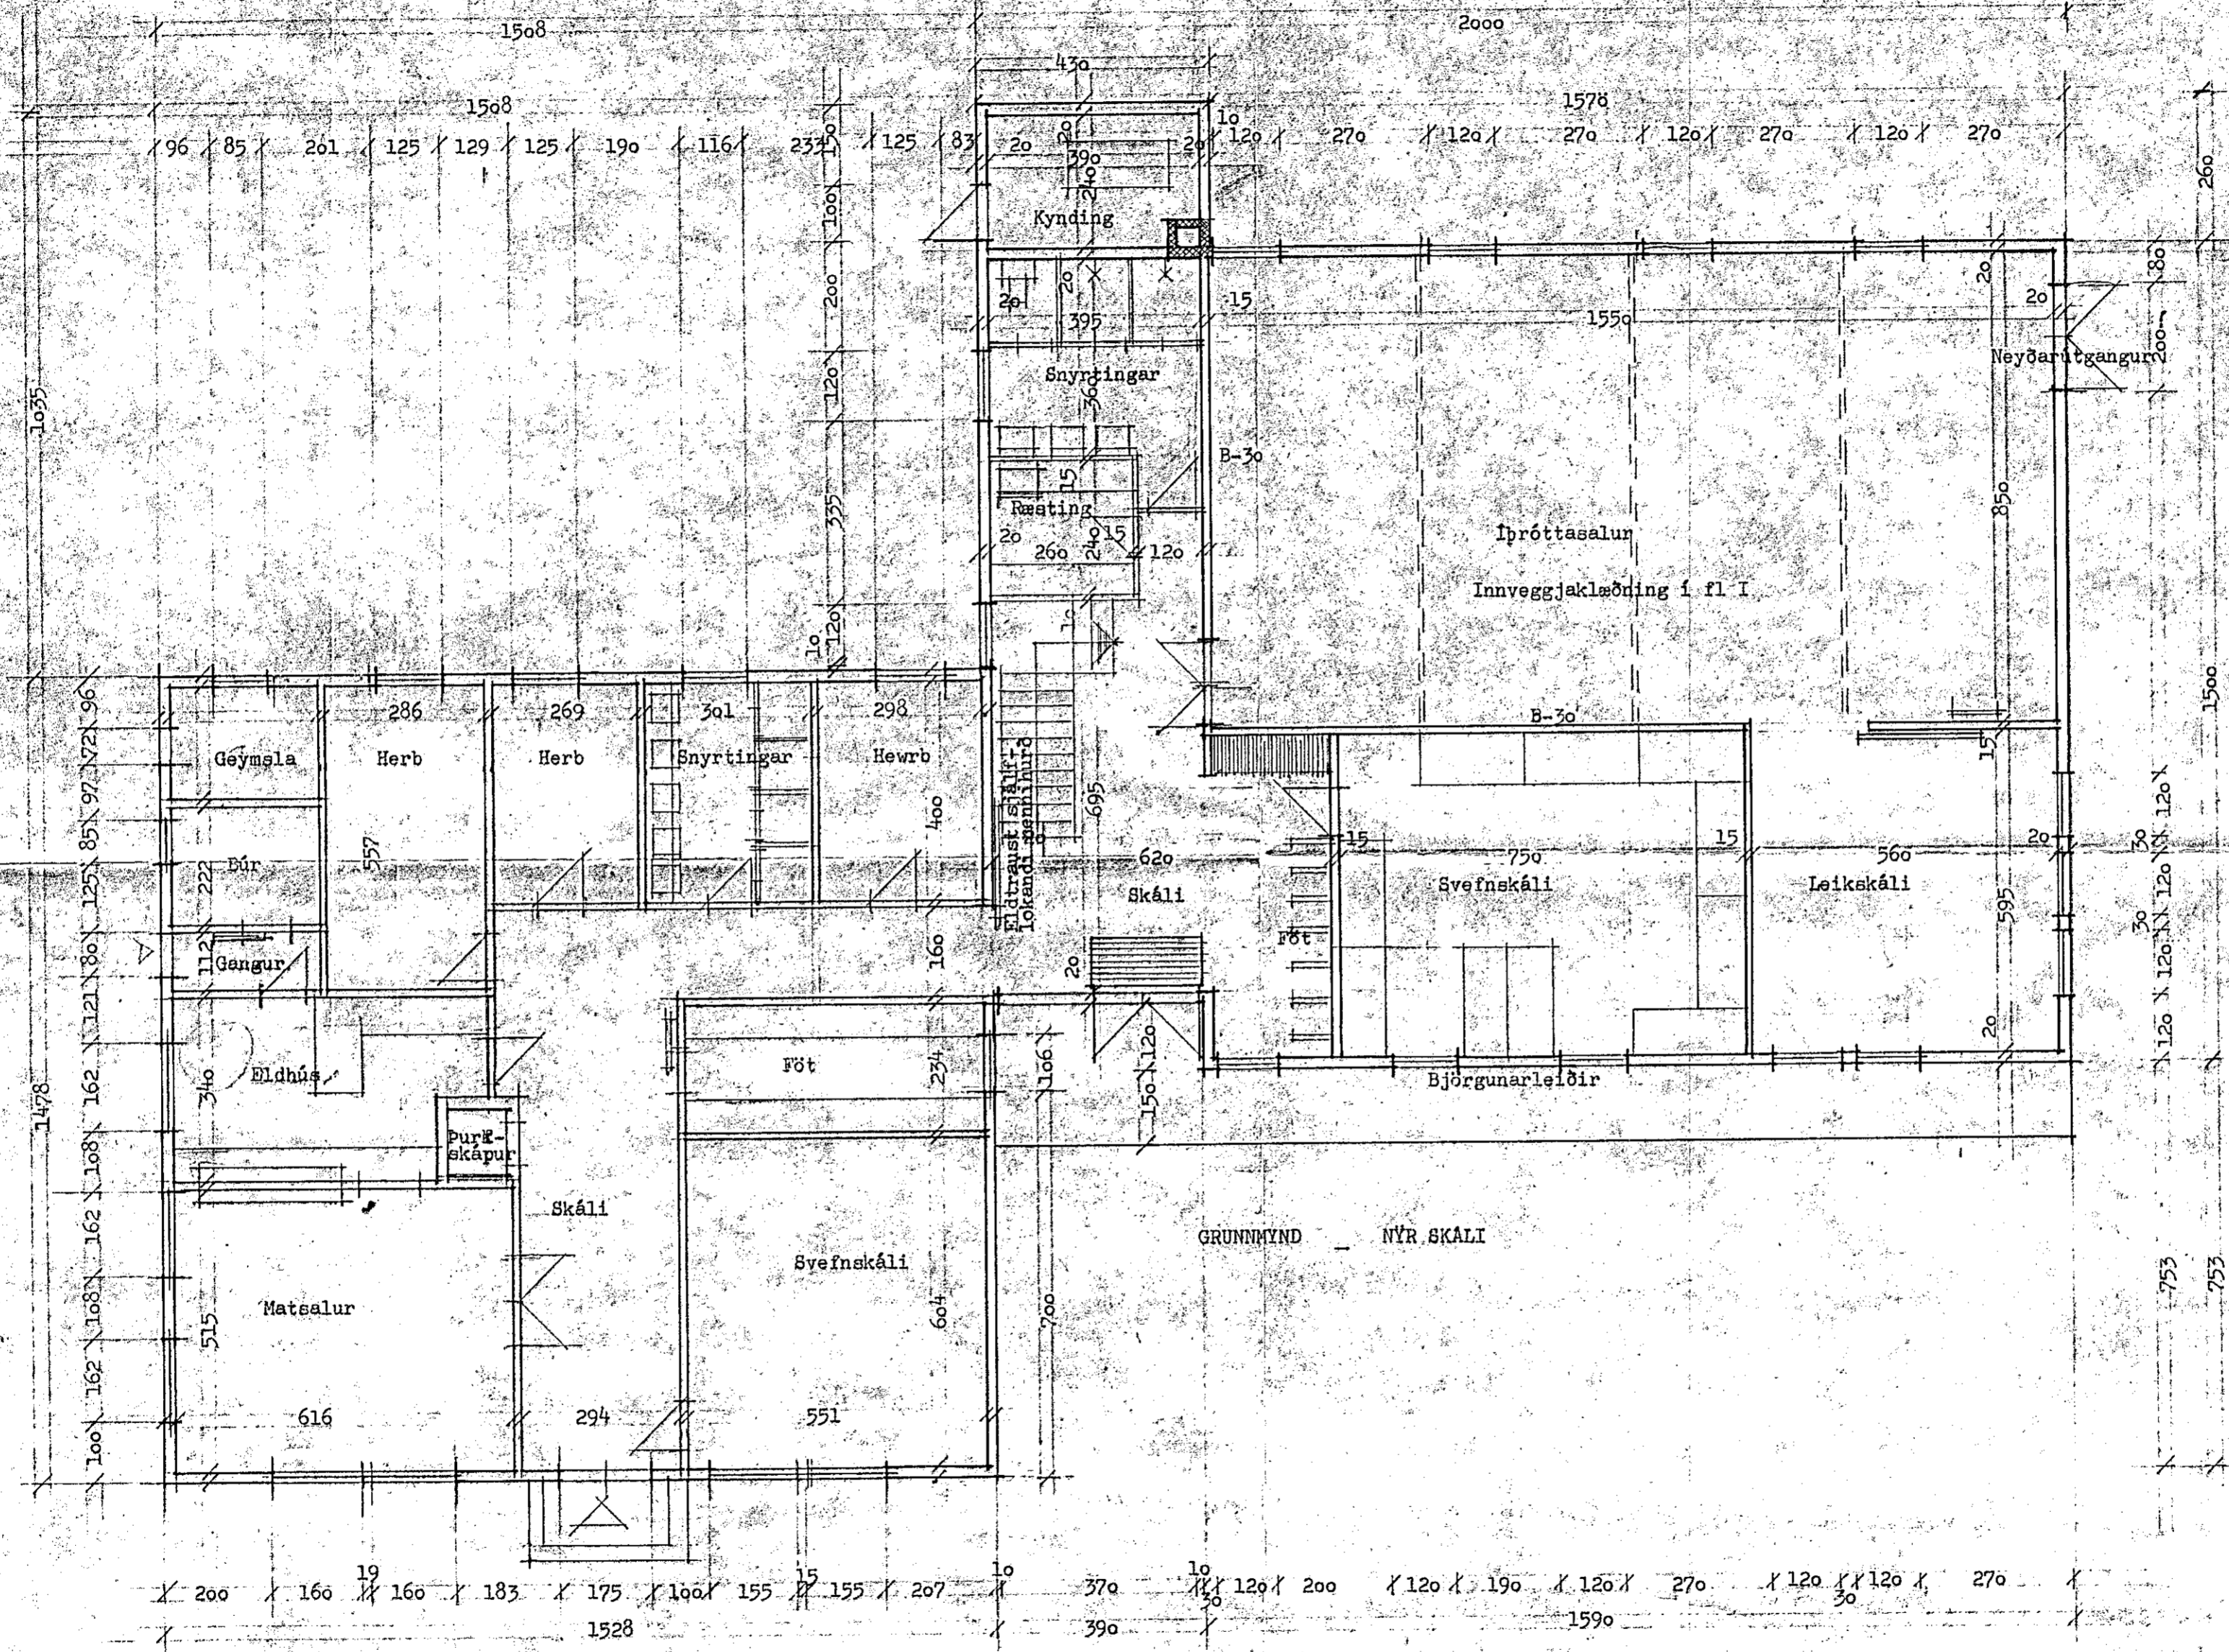

GRUNNMYND ELDRI SKALI

GRUNNMYND NÝR SKALI

verkefni KALDARSEL hannað teiknað J. Ing samp.
Skáli K.F.U.M. og K. í Hafnarfirði
Grunnmyndir kvartó 1 : 100 dags. maí 1985 nr. 85 - 49 - 02
Iþróttaskáli breytt

VERKFRÆÐI- OG
TEIKNISTOFAN SF.
300 AKRANES - KIRKJUBRAUT 40
P.O. BOX 128
SÍMAR 1785 OG 1085
Elvís Elvís