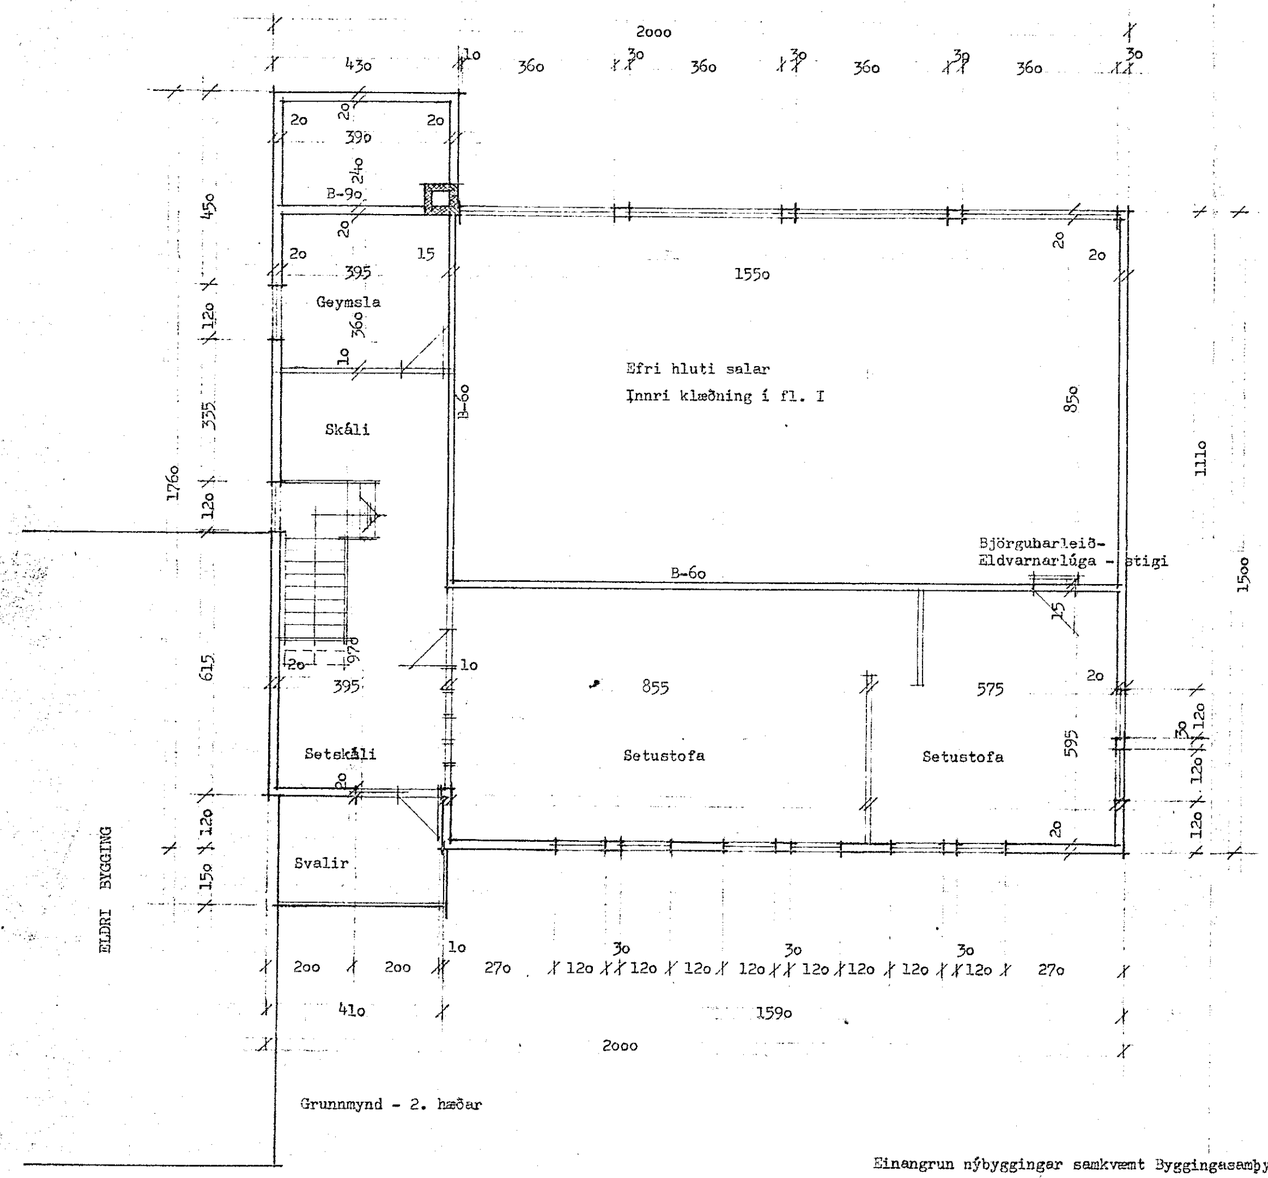

Grunnmynd - 2. hæðar

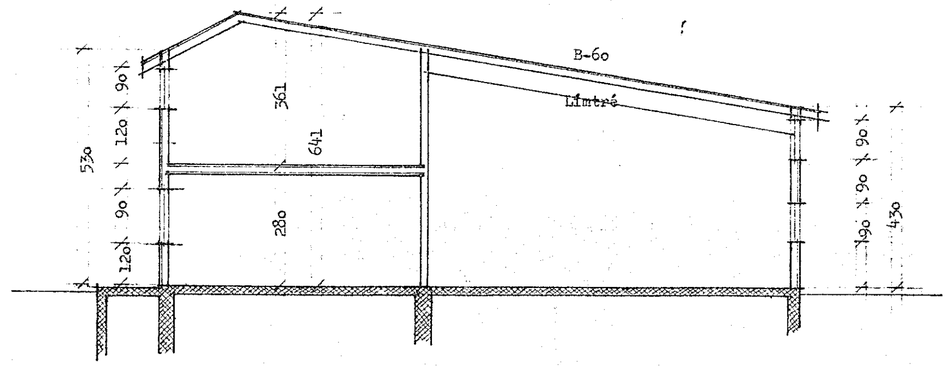

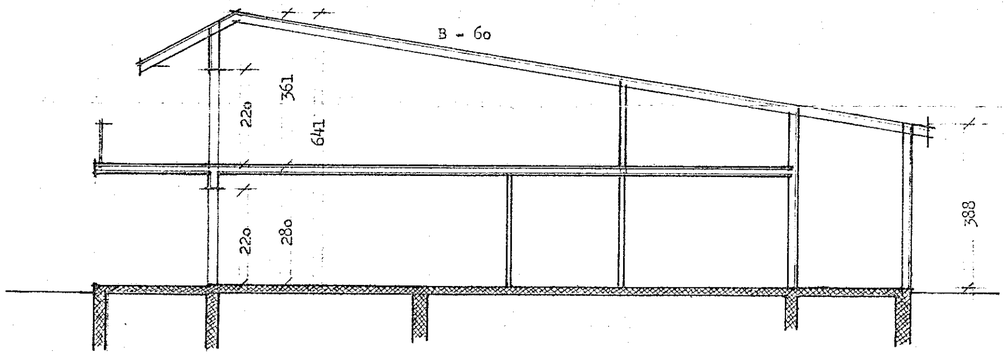

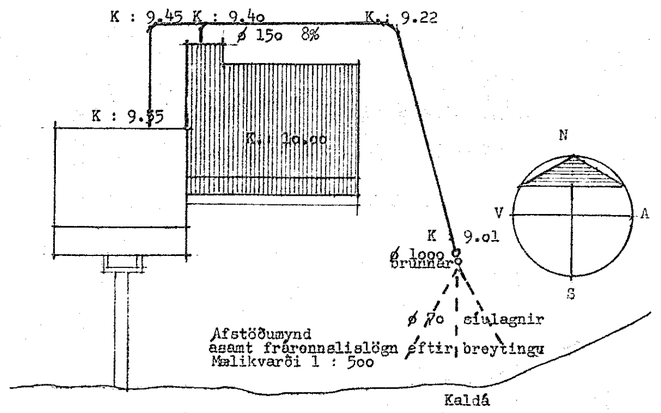

Einangrun nýbyggingar samkvæmt Byggingasamþykkt
Brunavarnir í samræmi við Brunamálasamþykkt

Stærðir : 305 m^2
1067 m^3

SAMÞYKKT 9/10 1985
SBR. BRÉF DAGS. 9/10 1985
BRUNAMÁLASTOFNUN RÍKISINS

verkefni	KALDÁRSEL		hannað	teiknað J. Ing samþ.	
	Skáli K:F:U:M: og K. í Hafnarfirði				
	Grunnmynd og eneiðingar	kvarði 1 : 100	dags. maí 1985	nr. 85 - 49 - 01	
		breytt			

VERKFRÆÐI- OG TEIKNISTOFAN SF.
320 AKRANES - KIRKJUBRAUT 40
P.O. BOX 129
SÍMAR 1753 OG 1025