



I innri brún veggja skal hafa
K 10 c/c 20 lárétt og lóðrétt í
gryfju og sókklum, sjá snið


UNDIRSTÖÐUR OG GOLF Í HÆÐ 1:50

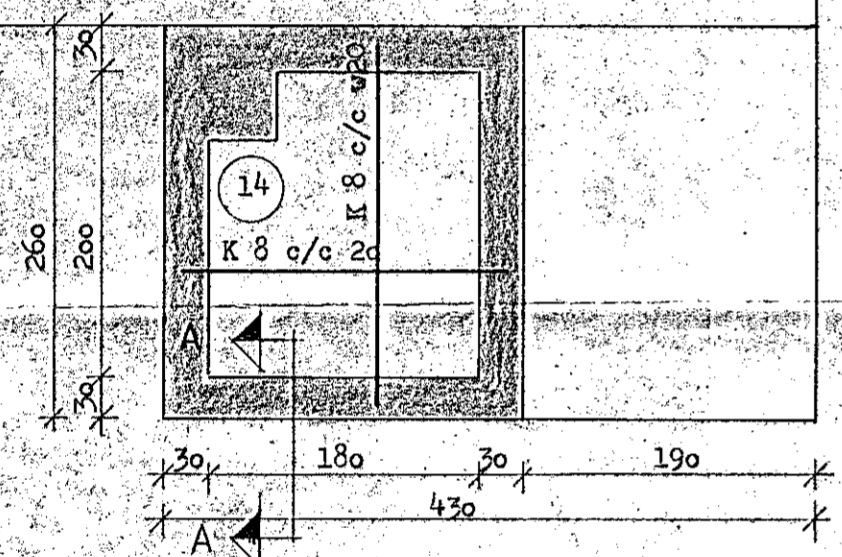


UNDIRSTÖÐUR OG GOLF Í GRÝFJU 1:50

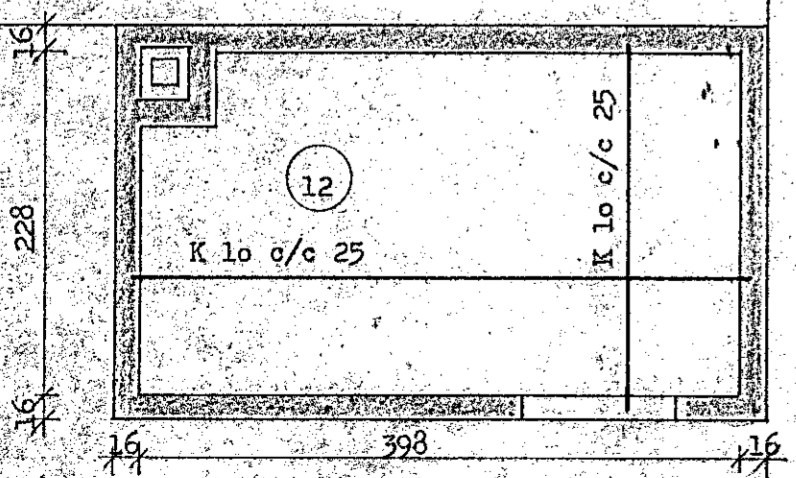


LOFT OG VEGGIR Í HÆÐ 1:50

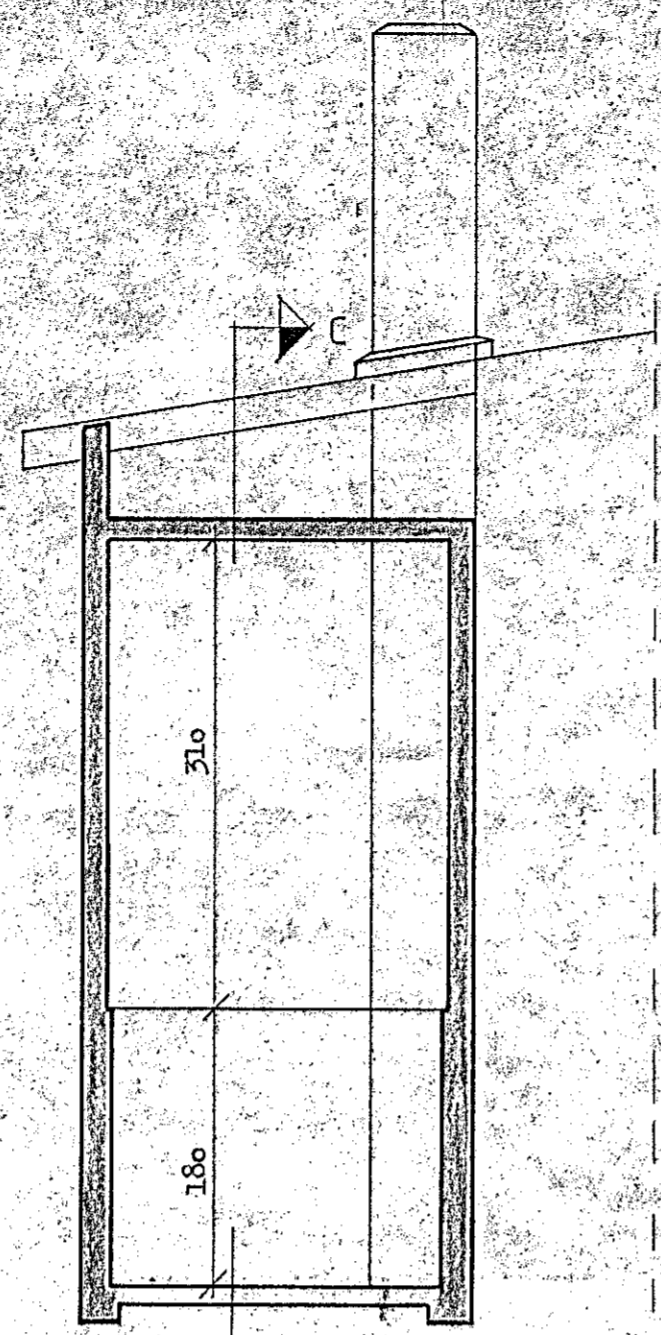


SNID E - E 1:50

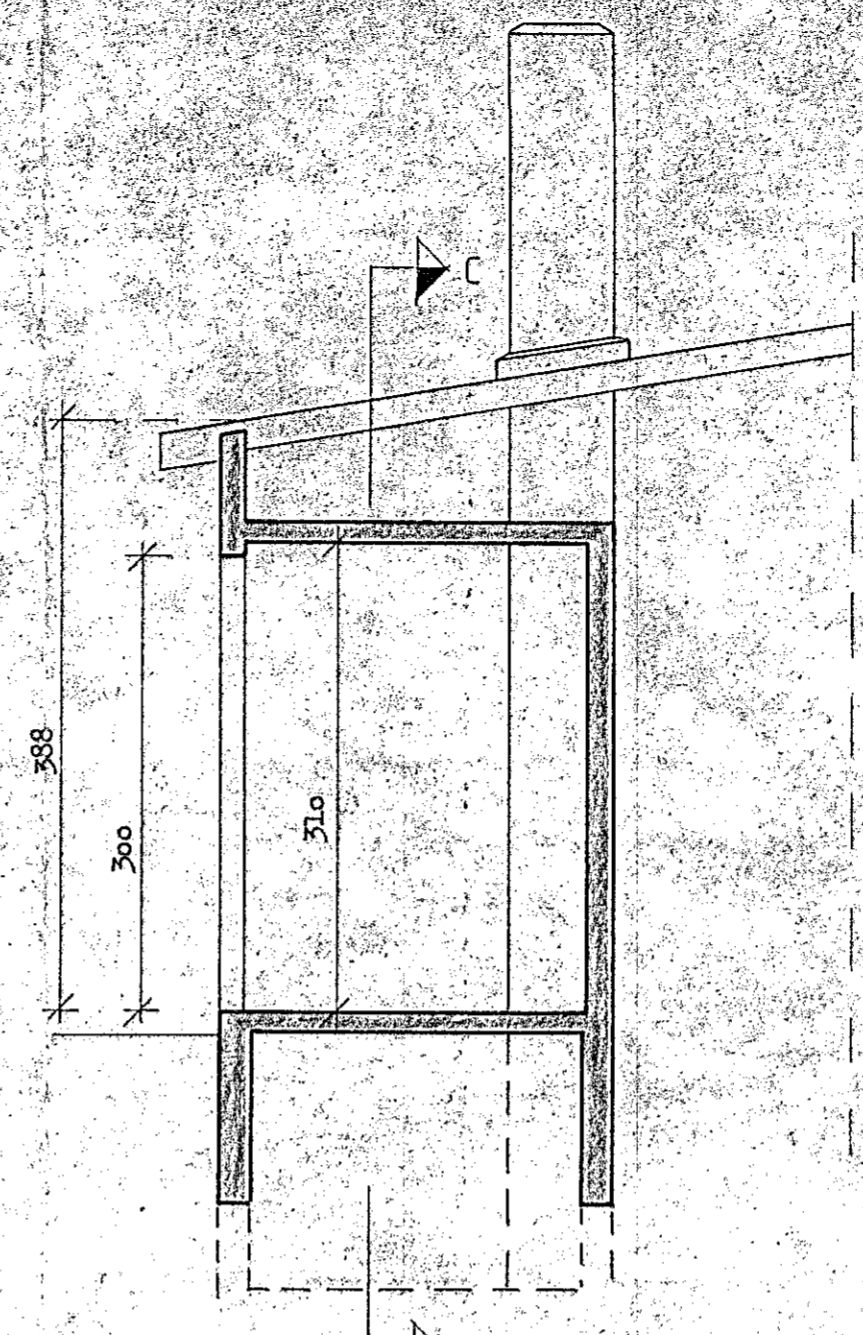


SNID D - D 1:50

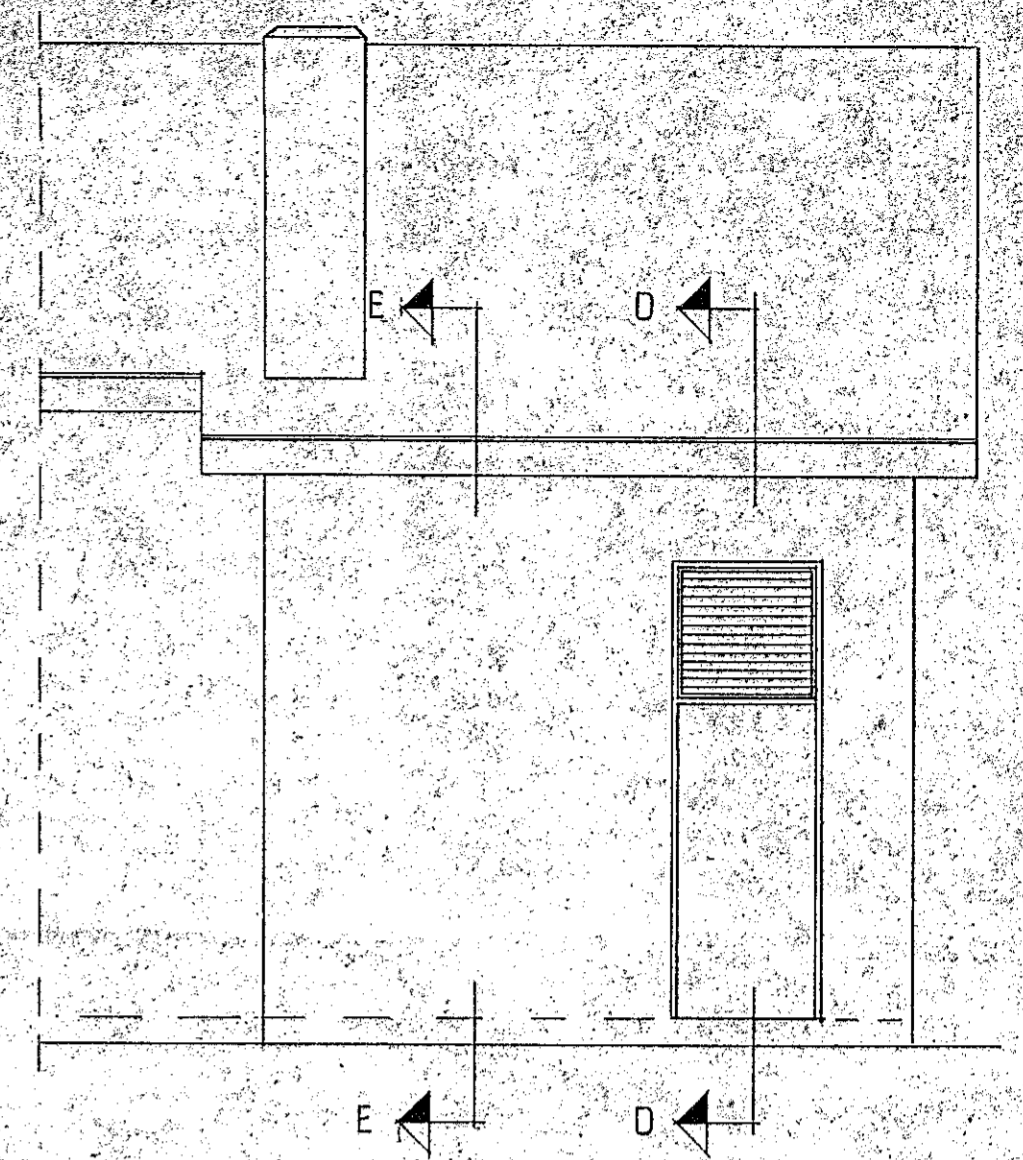


SNID C - C 1:50

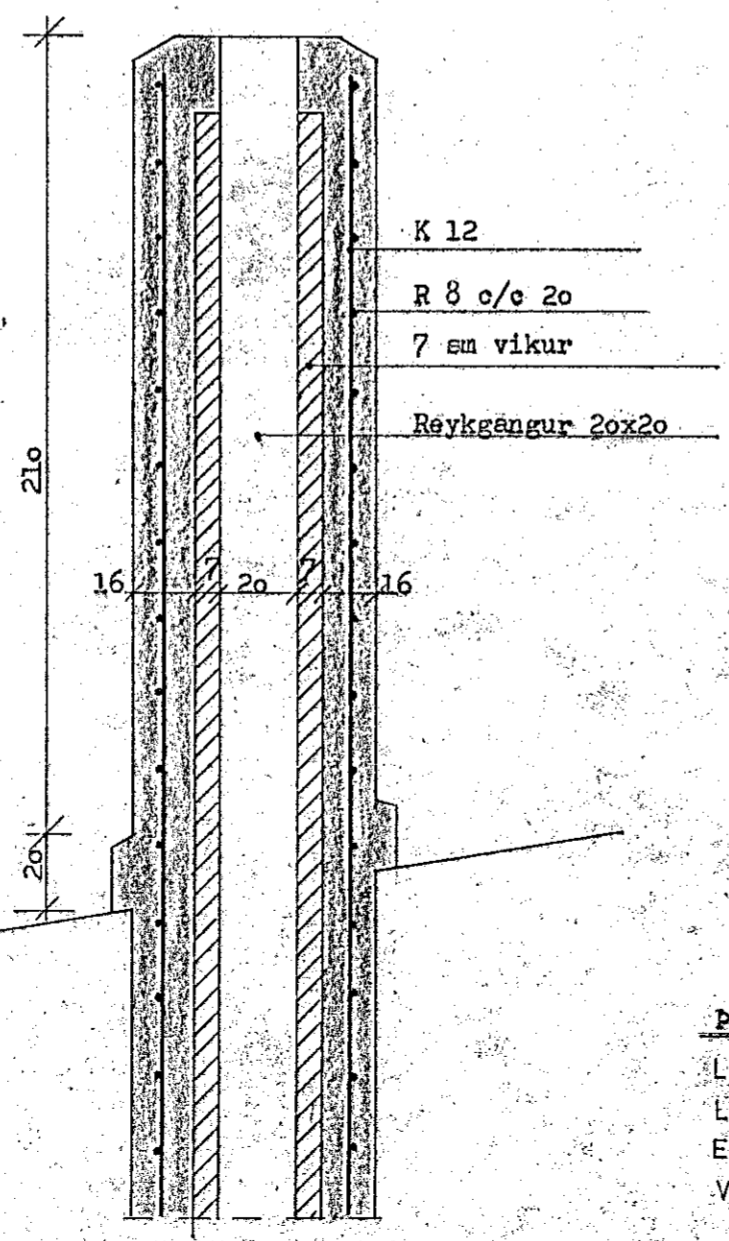

LANGSNID Í REYKHAF 1:20

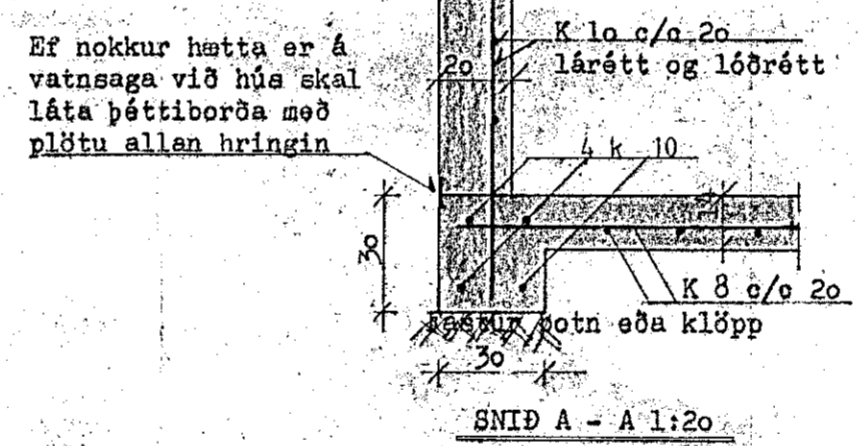


SNID A - A 1:20

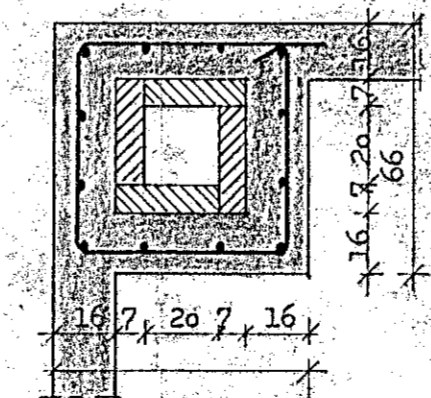


PVERSNID Í REYKHAF 1:20

LÁNGJÁRN 12 K12
LYKKJUR R8% 20
EINANGRUN: 7 CM
VIKUR (HÖLUFYLLTUR) verkefni

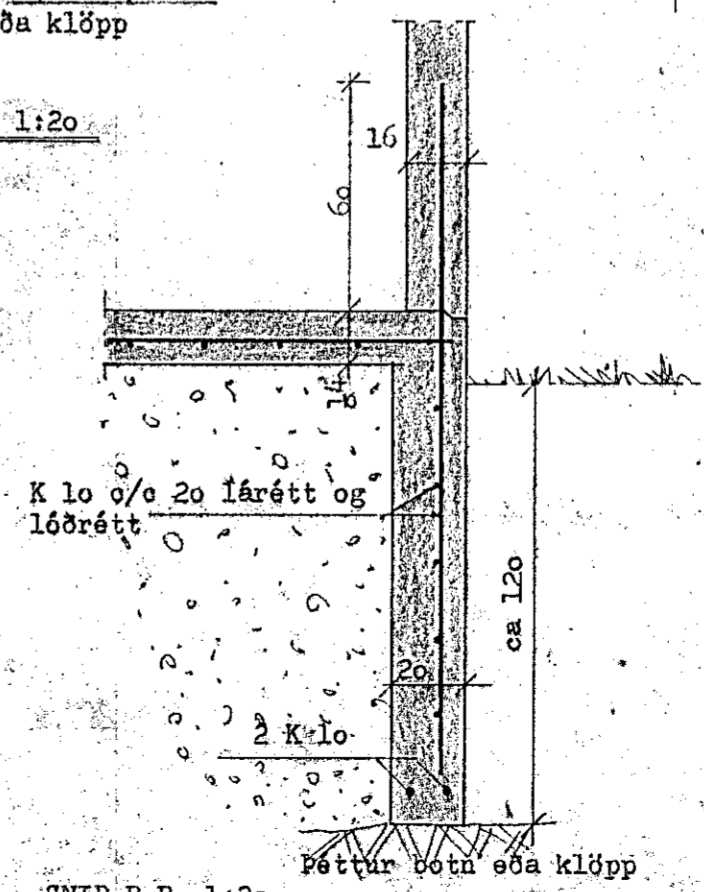

SNID B-B 1:20

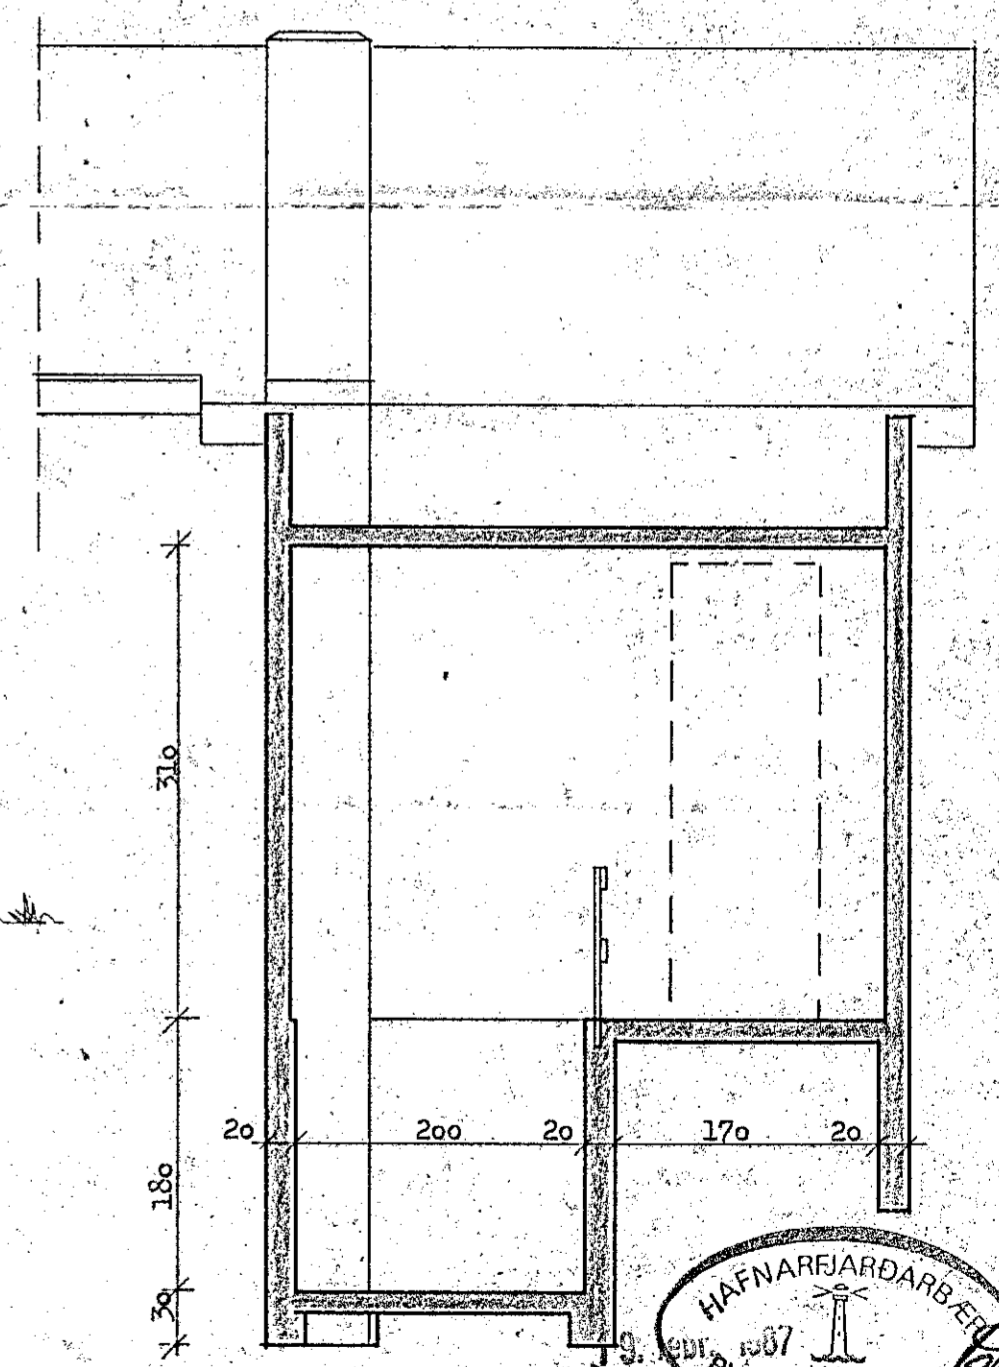

SNID C - C 1:50

Ef nokkur hætta er á
vatnsaga við húsi skal
láta þéttborða með
plötu allen hringin

K 10 c/c 20
lárétt og lóðrétt
4 k 10
K 8 c/c 20
Pöttur botn eða klöpp

K 10 c/c 20 lárétt og
lóðrétt
2 k 10

Pöttur botn eða klöpp



Sumarbúðir Kaldársæl 12/319

Undirstöður og veggir af kyndikl. hannað BP teiknað BP IV samp.

1:20
kvarði, 1:50 dags. 6/2 1987 nr. 86 - 50 - 04

breytt

VERKFRÆÐI OG
TEIKNISTOFAN SF.
300 AKRANES - KIRKJUBRAUT 40
P.O. BOX 128
SÍMAF 1765 OG 1085

Bjarni Þorvaldsson