

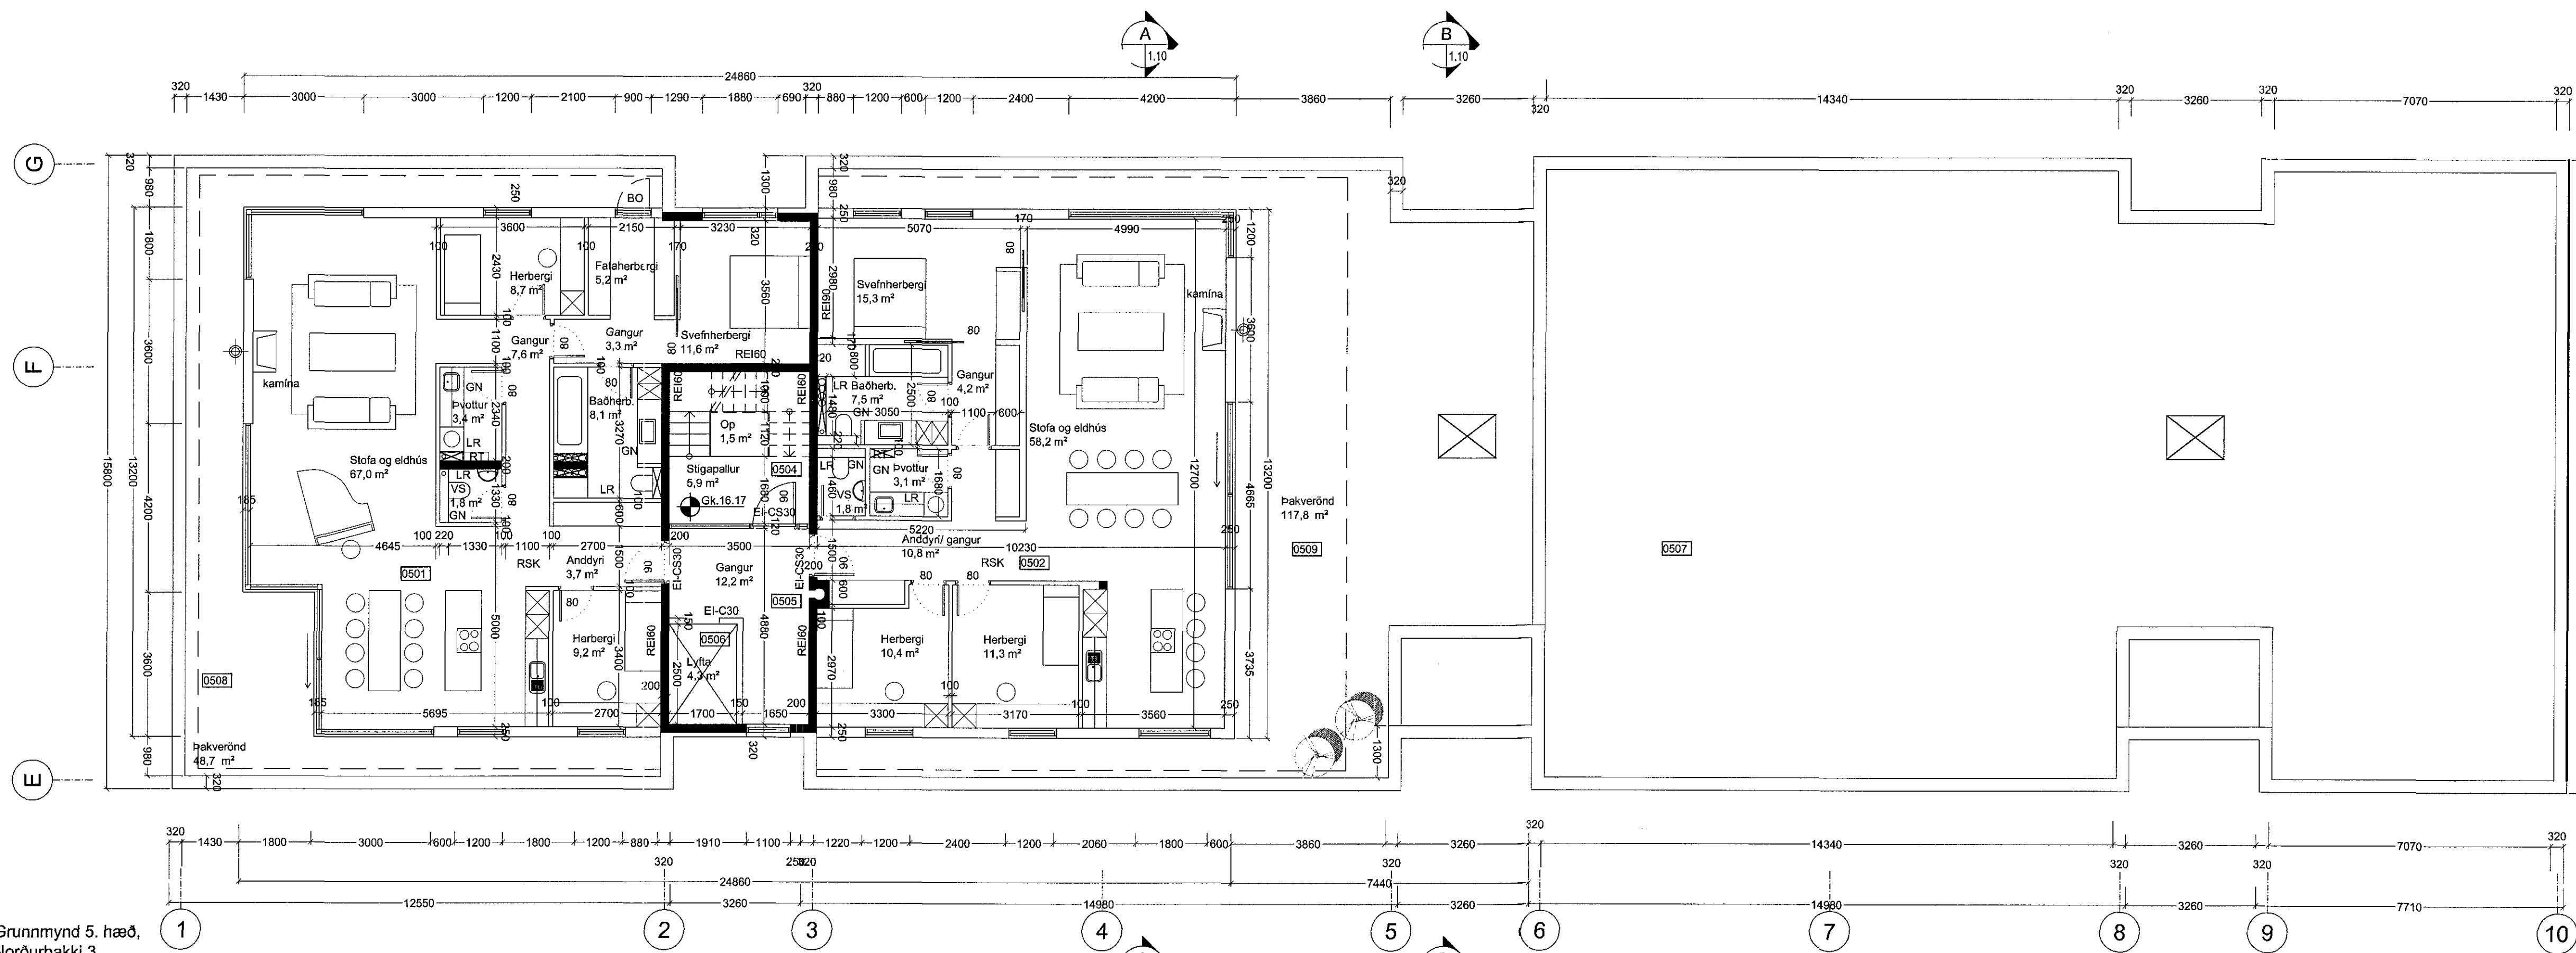


31 MAI 2006

Bent skal á að samþykkt þessi vörður ekki virk-
lyftir en eftir þinglýsingu eigna-áskiptavélisvar-
mar og skráningu hennar hjá Fasteignamatstíðni
Byggingarfulltrúinn í Hafnarfirði
F.H. Králján Póvarinnsson

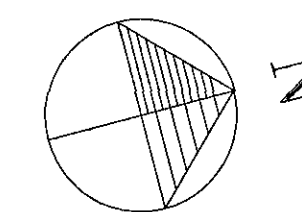

Grunmynd 5. hæð,
Norðurbakki 3.

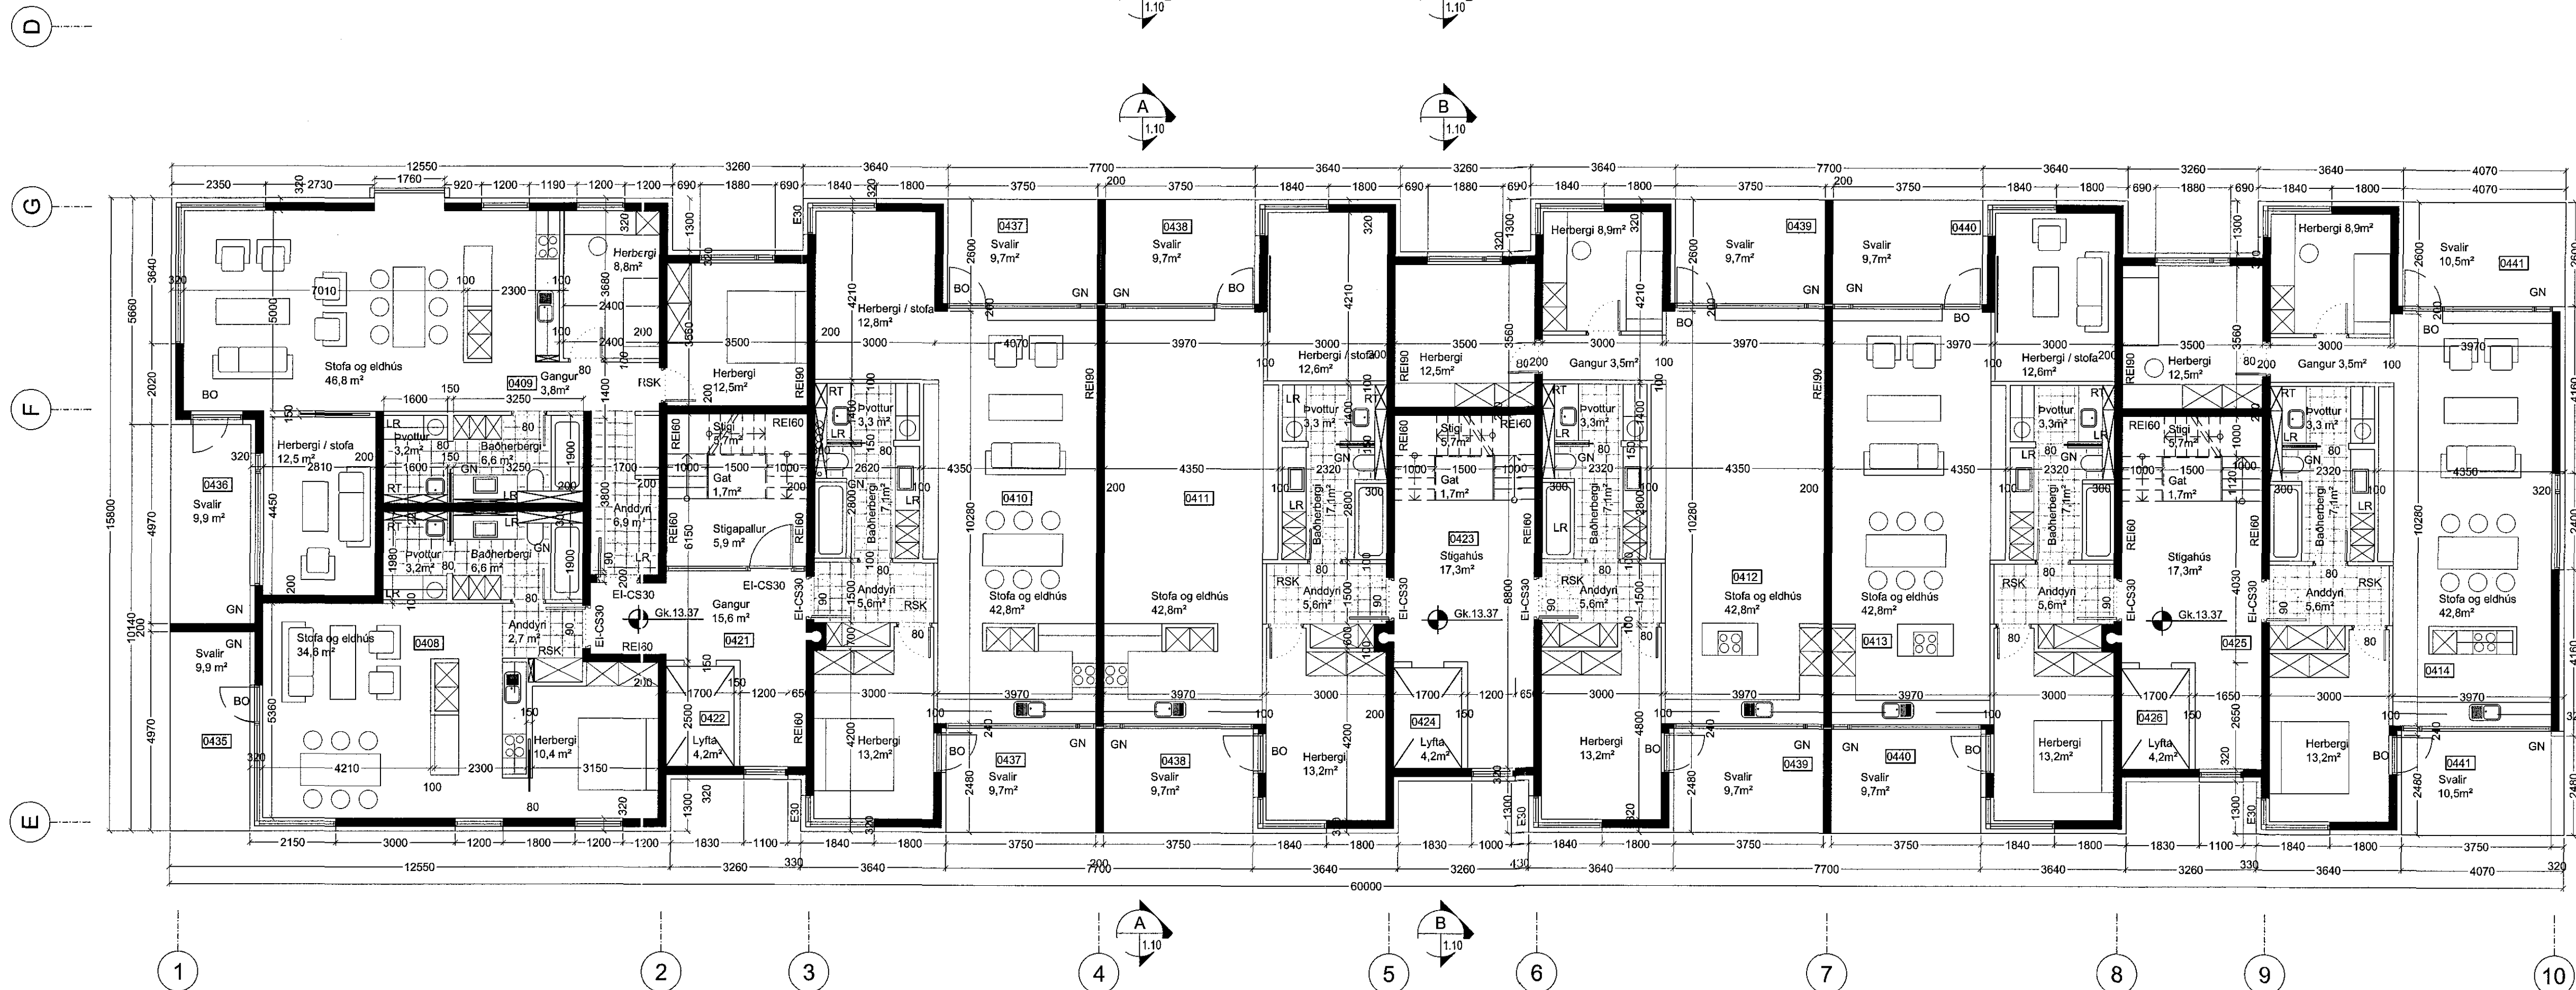

Grunmynd 4. hæð,
Norðurbakki 3.

Skýringar:
LR loftþræsing
GN gólfúrfall
RSK reykkyngi
RT reitningsstata
BO björgunarp
SLT slökkvitæki

1 | Breyting á kótum | 28.04.06

Verkefni: **Norðurbakki 1-3,**
Fjölþýli, veitingar og þjónusta í Hafnarfirði

Verkhluti: Grunmynd 4.-5. hæð, Norðurbakki 3.

Teknínúmer: **1.09**

Mailikvarði: 1:100

Teknað: GI HS

Yfirfari: Samþykkt

Verknúmer: 0502

Útgáfudagur: 09.11.05

Teknisíð: Úprentað: Apr 28, 2006 - 14:52

Sig. Hellingrímsson

3/5.06
Stikkvillid héraðskráningarmáttvæðing
Ofrenn

ARK BOLHOLT 8 - 105 REYKJAVÍK
SÍMI: 551 0870 - FAX: 551 0875
ark@arkhelling.is - www.arkhelling.is

GUDMUNDUR KR. GUDMUNDSSON, ARKITEKT
ÓLAFUR SIGURÐSSON, 050435-2869 ARKITEKT
SIGURÐUR HALLGRÍMSSON, 170753-3139 ARKITEKT
HJÓRTUR PÁLSSON, 080152-4129 BYGG.FR.