



Byggingarfulltrúi
samþykkt erindiö.
17 JAN. 2006
Benti skal á að samþykki þessi verður ekki virk,
því en eftir þingþingun eiginarkipitay firtýsingar-
innar og skráningu þennar hjá Eignaséðmanni ríkissins.
Byggingarfulltrúinn í Hafnarfirði
F.h. Kristján Þórarinnsson

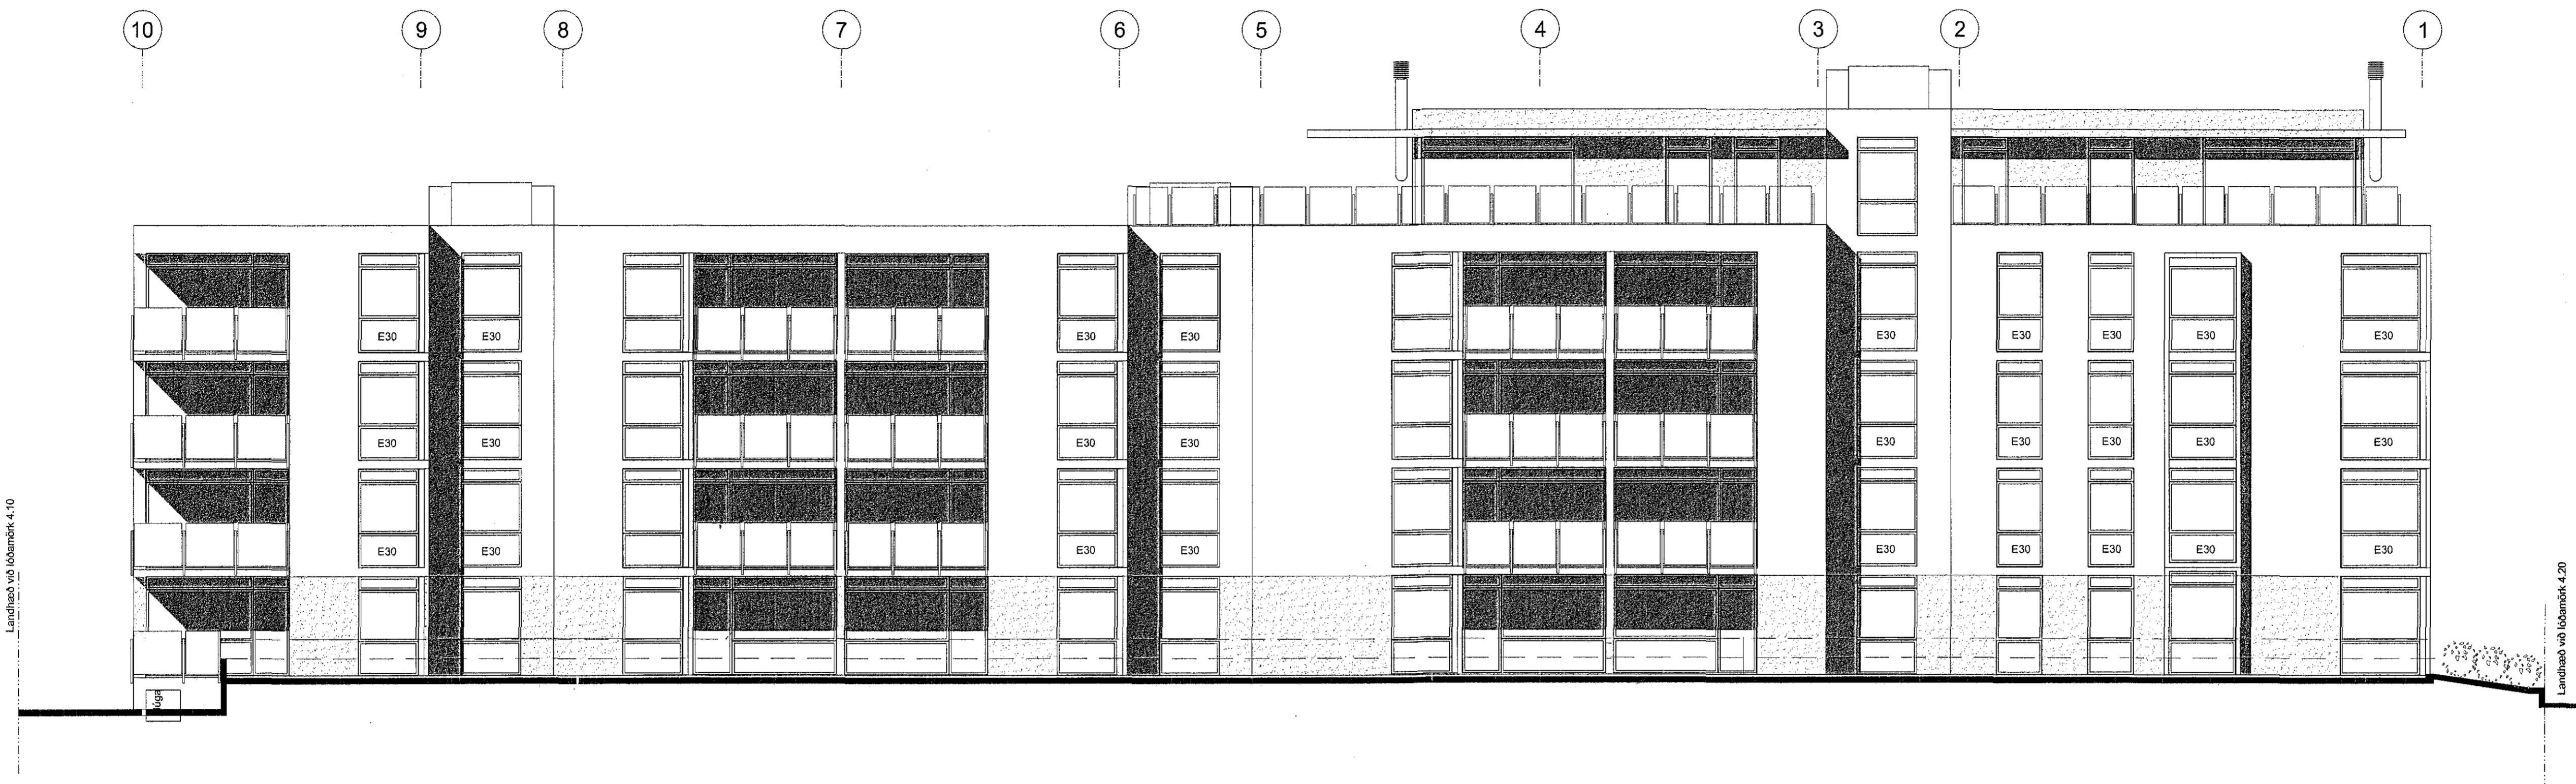

Norðurbakki 3 útlit Vestur

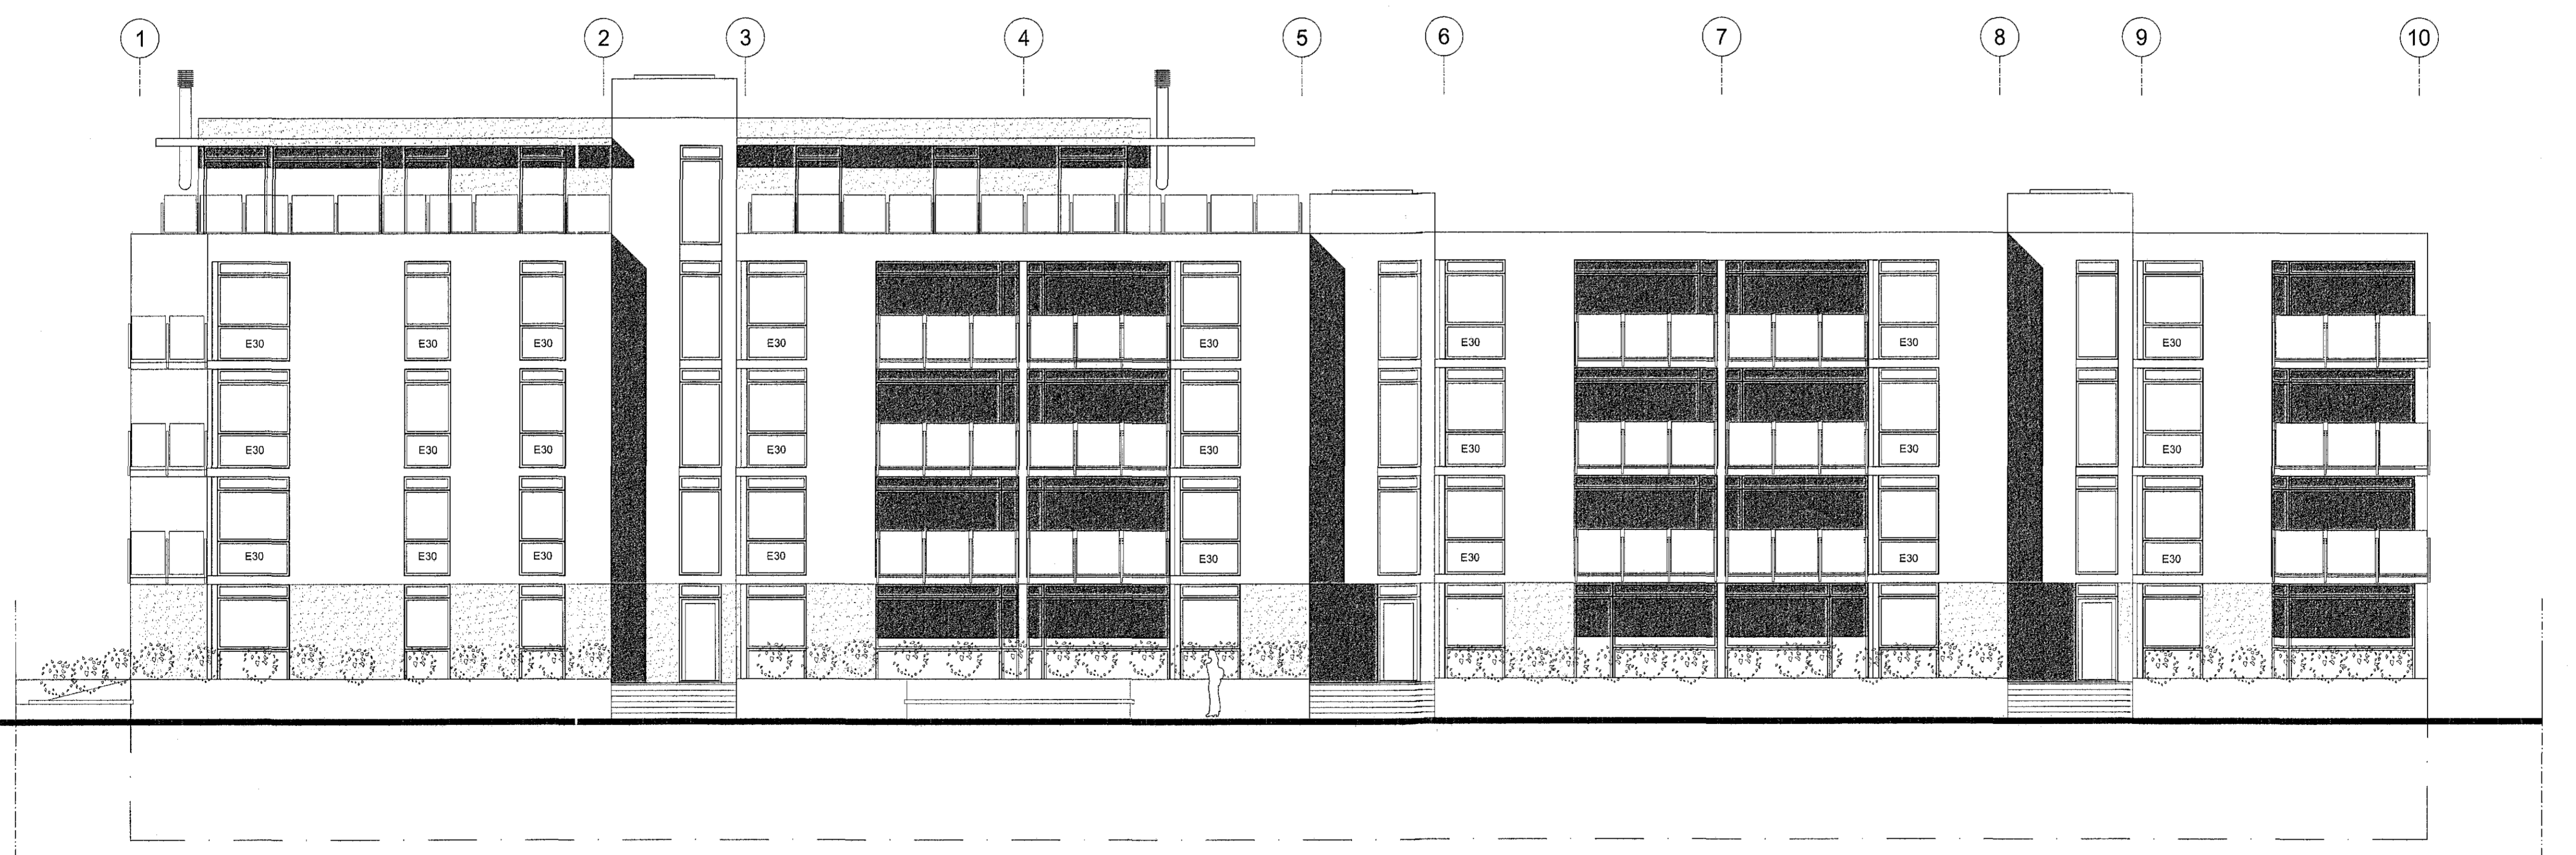

Norðurbakki 3 útlit Austur

Verkhelti:	Norðurbakki 1-3, Fjölbýli, veitingar og þjónusta í Hafnarfirði
Verkhúti:	Nr. 3 - útlit austur- og vesturhlíð
Teikniúmer:	1.13
Mælikvarði:	1:100
Teiknað:	HH HS
Yfirfarið:	
Samþykkt:	
Verkúmer:	0502
Útgáfudagur:	20.12.05
Teiknastöð:	
Úprentað:	

Sigurður
ARK
BOLHOLT 8 - 105 REYKJAVÍK
SÍMI: 551 0870 - FAX: 551 0875
arkthing@arkthing.is - www.arkthing.is

GUÐMUNDUR KR. GUÐMUNDSSON, ARKITEKT
ÓLAFUR SIGURÐSSON, ARKITEKT
SIGURÐUR HALLGRÍMSSON, ARKITEKT
HJÓRTUR PÁLSSON, BYGG.FR.

050835-2869
170753-3139
080152-4429