



SKIPALÓN 7 :
 Landnr. 203306 Staðgreinir: 75700050.
 Einangrun hússins, fyrirkomulag bílastæða á lóð, aðgengi og innra skipulag íbúða er hannað á grundvelli byggingarreglugerðar frá 1998, skv. ákvæði til bráðabirgða í gildandi reglugerð.

ÍBÚÐIR: Í húsinu eru 32 íbúðir í einu stiga/lyftuhúsi. Í húsinu eru tvær sameiginlegar hjóla- og vagnageymslur og ein sorpgeymsla.
 Undir um helmingi bílastæðaplans hússins er bílageymsla.
 Tveggja herbergja íbúðir eru 4 talsins, 9 íbúðir þriggja herbergja, 13 íbúðir fjögurra herbergja, 6 íbúðir fimm herbergja.
 Íbúð 01-02 á 1. hæð hentar hreyfihömluðum.

STÆRÐIR:

	FLÓTUR	RÚMMÁL
Kjallari án bílageyslu	367,9 m ²	1.042,2 m ³
1.hæð	703,8 m ²	1.999,8 m ³
2.hæð	704,1 m ²	2.000,6 m ³
3.hæð	704,1 m ²	2.000,6 m ³
4.hæð	704,1 m ²	2.000,6 m ³
5.hæð	641 m ²	2.022,9 m ³
Botnflötur		240,2 m ³
Stærð húss samtals	3.825 m ²	11.311,4 m ³
B-rými samtals	610,7 m ²	
Bílageymsla	453,7 m ²	1.270,4 m ³
Heildarstærð	4.278,7 m²	12.577,3 m³
Lóðarstærð	3.397 m ²	
Nýtingarhlutfall (A+B-bílag.) / lóð	4.222,7 m ² /	3.397 m ² = 1,30

BÍLASTÆÐI: Bílastæðakrafan hjóðar upp á 1,75 bílastæði per íbúð. Alls eru 56 bílastæði, þar af 40 stæði á lóð og 16 stæði í bílageymslu. 2 sérmerkt stæði fyrir fatlaða, eitt í bílageymslu og eitt á lóð.

BYGGINGARLÝSING :
 Húsið er steinsteypt fjölbýlishús, fimm íbúðahæðir og kjallari.

Botnplata og sökkjar eru einangruð með 75mm einangrun. Kólnunartala botnplötu er 0,3 W/m² °C, eða betri.

Plata ofan á bílageymslu er staðsteypt 27 cm þykk. Ekki verður leyfð þungaumferð um plötuna. Sett verður skilti við plötubrún. Bílapan og gólf í bílageymslunni verður malbikað.

Útveggir eru staðsteyptir og einangraðir að utanverðu með 100mm steinullarplötum. Utan á einangrun er báruð álklaðning, slétt að hluta til og viðarklaðning. Kólnunartala útvegga er 0,4 W/m² °C, eða betri. Litir utanhúss eru með ljósu yfirbragði.

Svalgangar eru úpphitaðir. Framan á svalgöngum eru lóðréttir stálprófilar með u.p.b. 1 meters millibili. Á milli þeirra eru skífur úr hertu öryggisgleri. Í 90 cm hæð er handlisti, bakvið glerliði.

Gluggar eru ál-tré gluggar. Einangrunargildi glugga og hurða er 2,0 W/m²K

Innveggir eru hefðbundnir gífsplötuveggir, 12-15 cm á þykkt. Allar klæðningar eru í brunaflokki 1.

Þak er einangrað á steinsteypta plötu með plasteinangrun („styrisol“) skáskorinni í tveimur lögum, samt 180 mm þykkt. Heilbræddur tjórupappi er undir einangrun á þaki og þakköntum. Þakpappinn er í brunaflokki T. Kólnunartala þakflata er 0,2 W/m² °C, eða betri

Aðallagnaleiðir í húsinu eru í stokkum á bak við vegghengd salerni.

Hljóðvist. Lothljóðeinangrun á milli íbúða skal vera amk. 52 dB og högghljóðeinangrun a.m.k. 63 (58) dB.

Sorp. Ein sorpgeymsla er í húsinu, á 1. hæð fyrir miðju húsi. Hún samnýst af öllum íbúum hússins.

Brunavarnir. Veggir milli íbúða eru EI90 (staðsteyptir). Hurðir úr stíghúsi inn í íbúðir eru EIC30. Klæðningar innanhúss eru amk. í flokki 1. Reyklosunarlúga, 100x100 cm, er staðsett á toppi lyftustokks og opnast hún við boð frá reykkyrnurum framán við lyftu. Stýribúnaður vegna reyklosunar er þjónustaður frá þaki. Hurðir á lyftu eru EIC 30.

Svalgangar verða lokaðir með hertu gleri með a.m.k. 60 cm op við plötu að ofan, en a.m.k. 10 cm op við gólfplötu. Hægt er að reisa stiga slökkviliðs við enda svalgangsins fjærst stíghúsinu á 2.-4. hæð, ysta svalgleríð er þannig frágengið að slökkvilið getur opnað það utan frá og verður það merkt. Fjarlægð frá stíghúsi að íbúðarhurð er að hámarki 25 metrar á 2.-4. hæð og 15 metrar á 5. hæð.


Fjarlægð milli óvarinna glugga tveggja íbúða er amk. 1,2 m. Í hverri íbúð eru að minnsta kosti tveir reykkyrnjar og handslökkvitæki sbr. grein 92.3 í byggingarreglugerð.

Bílageymsla verður sér brunasamstæða með a.m.k. R60, en burðavirki og hæðaskil sem þjóna íbúðarhúsi verða a.m.k. R90/REI90. Í bílageymslunni eru brunaslöngur, sem ná út í öll horn hennar, neyðarlýsing og ÚT-ljós. Einnig er þar sjálfvirk brunavíðvörnarkerfi tengt víðurkennni vaktstöð. Reyklosun frá bílageymslunni er um innkeyrsludyr og glugga á öðrum enda geymslunnar og um reyrkræsiop í hinum endanum. Loftútsog í bílageymslu er frá gólfleti með vélknúnum búnaði. Flóttaleiðir frá bílageymslu eru annars vegar út um innkeyrsludyr og hinsvegar um stíghúsið upp á 1. hæð og þaðan út. Ekki verður leyfð þungaumferð um plötu ofan á bílajakallara og verður sett skilti við plötubrún. Aðkoma slökkviliðs er um bílapan norðaustan við húsið að skilti við plötubrún, frá götu norðvestan og suðvestan við húsið. Bílapan Skipalóns 5 er þjörgunarsvæði.

Útsog er frá öllum lokuðum gluggalausum rýmum. Ferskiötsinntök eru í öllum íbúðum.

Gólfniðurföll eru í öllum votrymum, staðsett á teikningum í mkv. 1:50.

Bílageymsla. Sökkjar bílageymslu eru einangraðir með 50 mm steinullareinangrun. Útveggur bílageymslu er einangraður að innan með 70 mm plasteinangrun. Forstílltir hitabílasar haldja bílajakallara frostríum. Snjóbræðsla er í innkeyrslu að bílageymslunni, akstursskábraut upp á bílapan og einnig í gönguleiðum að aðalíngangi og í tröppum niður að bílageymslu.

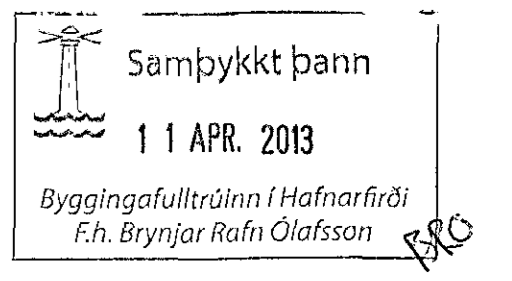

A	UEF	SS	20.03.2013
Byggingarlýsing vegna bílageymslu. Brytt ákvæði að bílageymslu.			
UTGAFA	TEKNAÐ	VIÐFARND	LAGG
BREYTINGAR			

ASK ARKITEKTARÍ EHF
 GERSÓÚTUN 101 REYKJAVÍK
 SM 240 0000 FAX 510 0319
 WWW.ASK.IS

ASK ARKITEKTAR
 ARKITEKTAR

VERKEFNI
 SKIPALÓN 7
 HAFNARFIRÐI

TEGUND TEIKNINGAR
 AÐALTEIKNING
 HERTI TEIKNINGAR
 AFSTÖÐUMYND

MKV I A1
 1:500
 UNNAN
 SS
 TERNAN
 UEF
 VYR.
 SS
 DAGS.
 16.10.2012

VERJAN
 0779
 AÐGANGNI-NÚMÉR TEIKNINGAR
 10-01
 UTGAFA
 A

AFSTÖÐUMYND 1:500

