
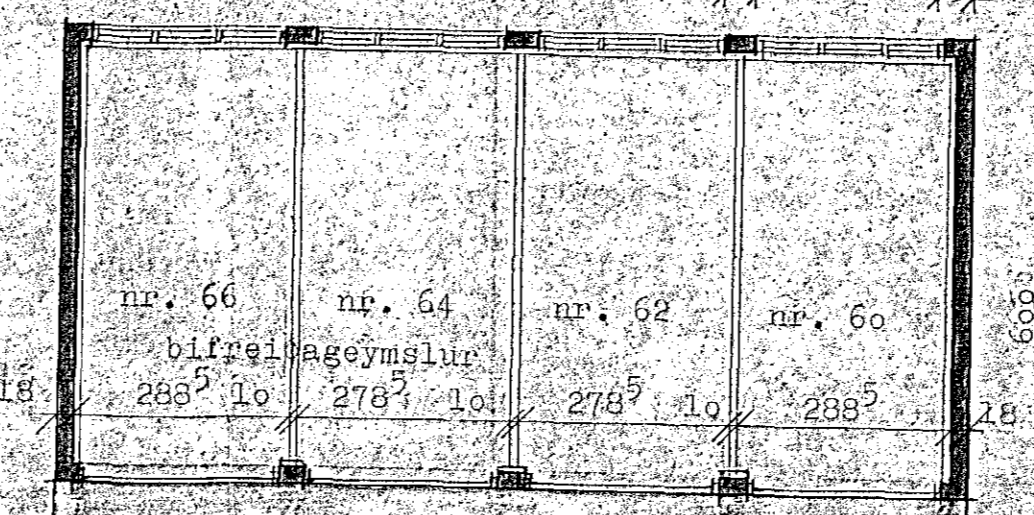
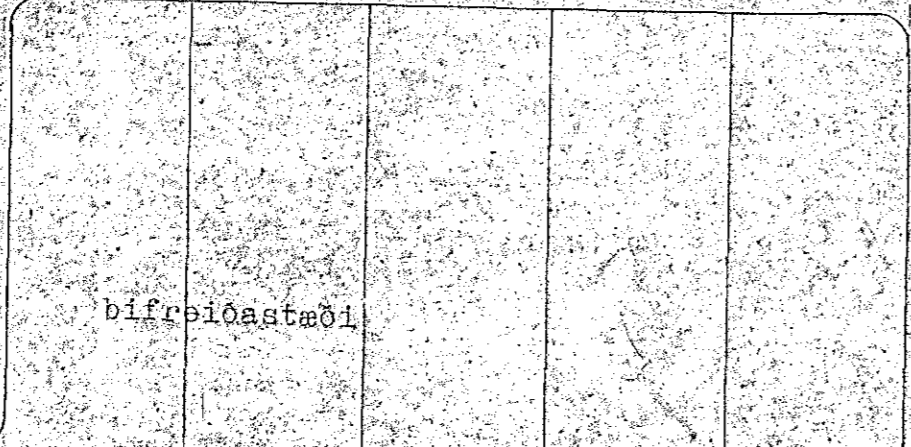


Samþykkt á fundi bygginga-
nefndar p. 6 / 7 1988
BYGGINGAFULLTRÚINN
F.h. HAFNARFIRÐI
Eyjólfur Valgeir

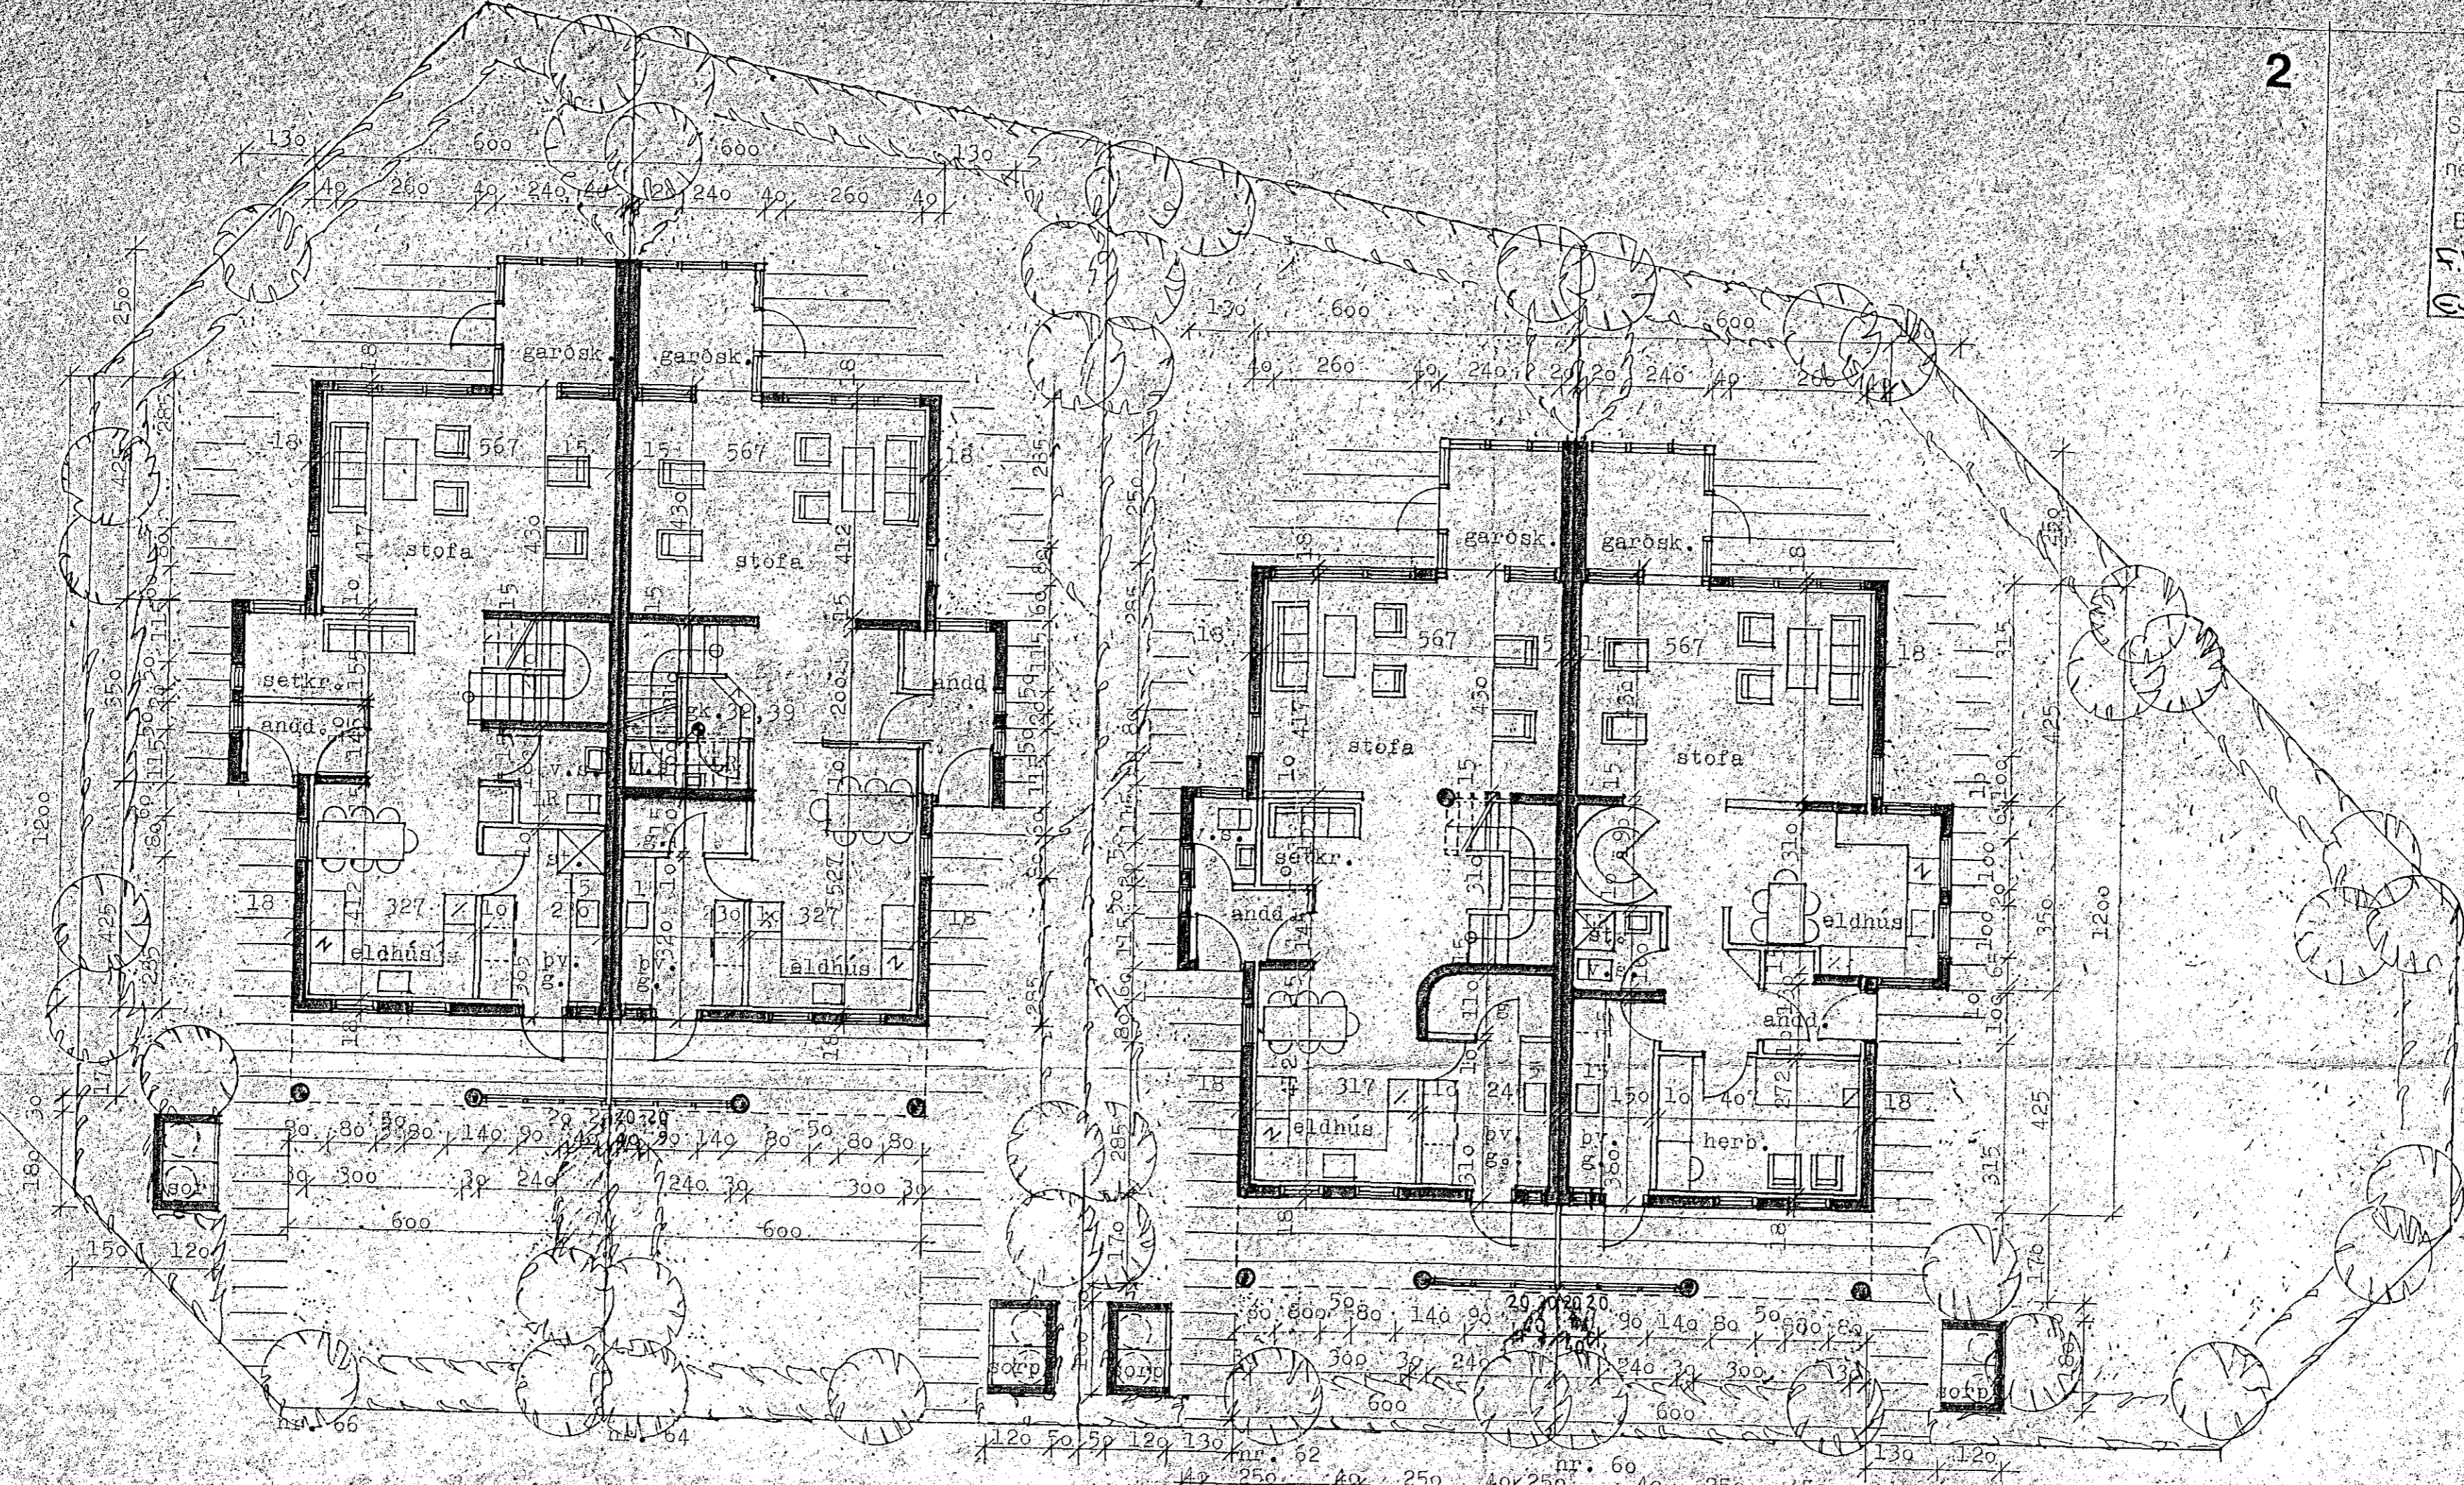

S T U D I A B E R G 6 6 , 6 4 , 6 2 , 6 0 H A F N A R F I R Ð I
Lögarmynd og grunnmynd 1. hæðar
m. 1:100

Björn H. Jóhannesson arkitekt F.A.I.
Njálsgötu 106 Rvík s. 10080
maí '88 br. 21.6. B8
Björn H. Jóhannesson