
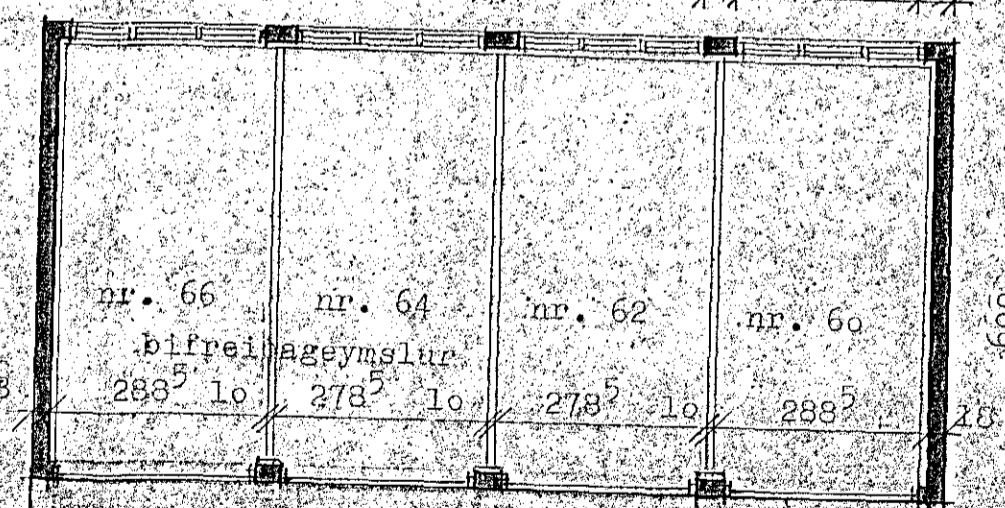
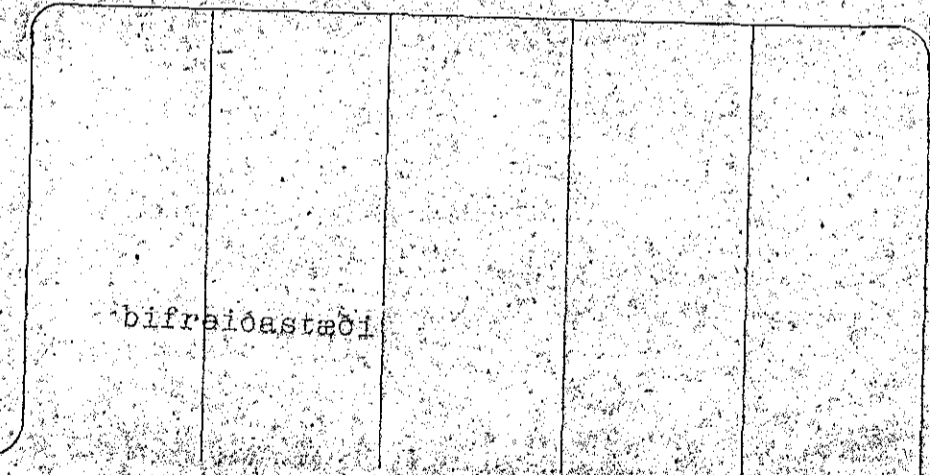


Hús nr. 66
 Samþykkt á fundi bygginnefndar p. 21.6.1958
 BYGGINGAFULLTRÚINN
 HAFNARFIRÐI
[Signature]

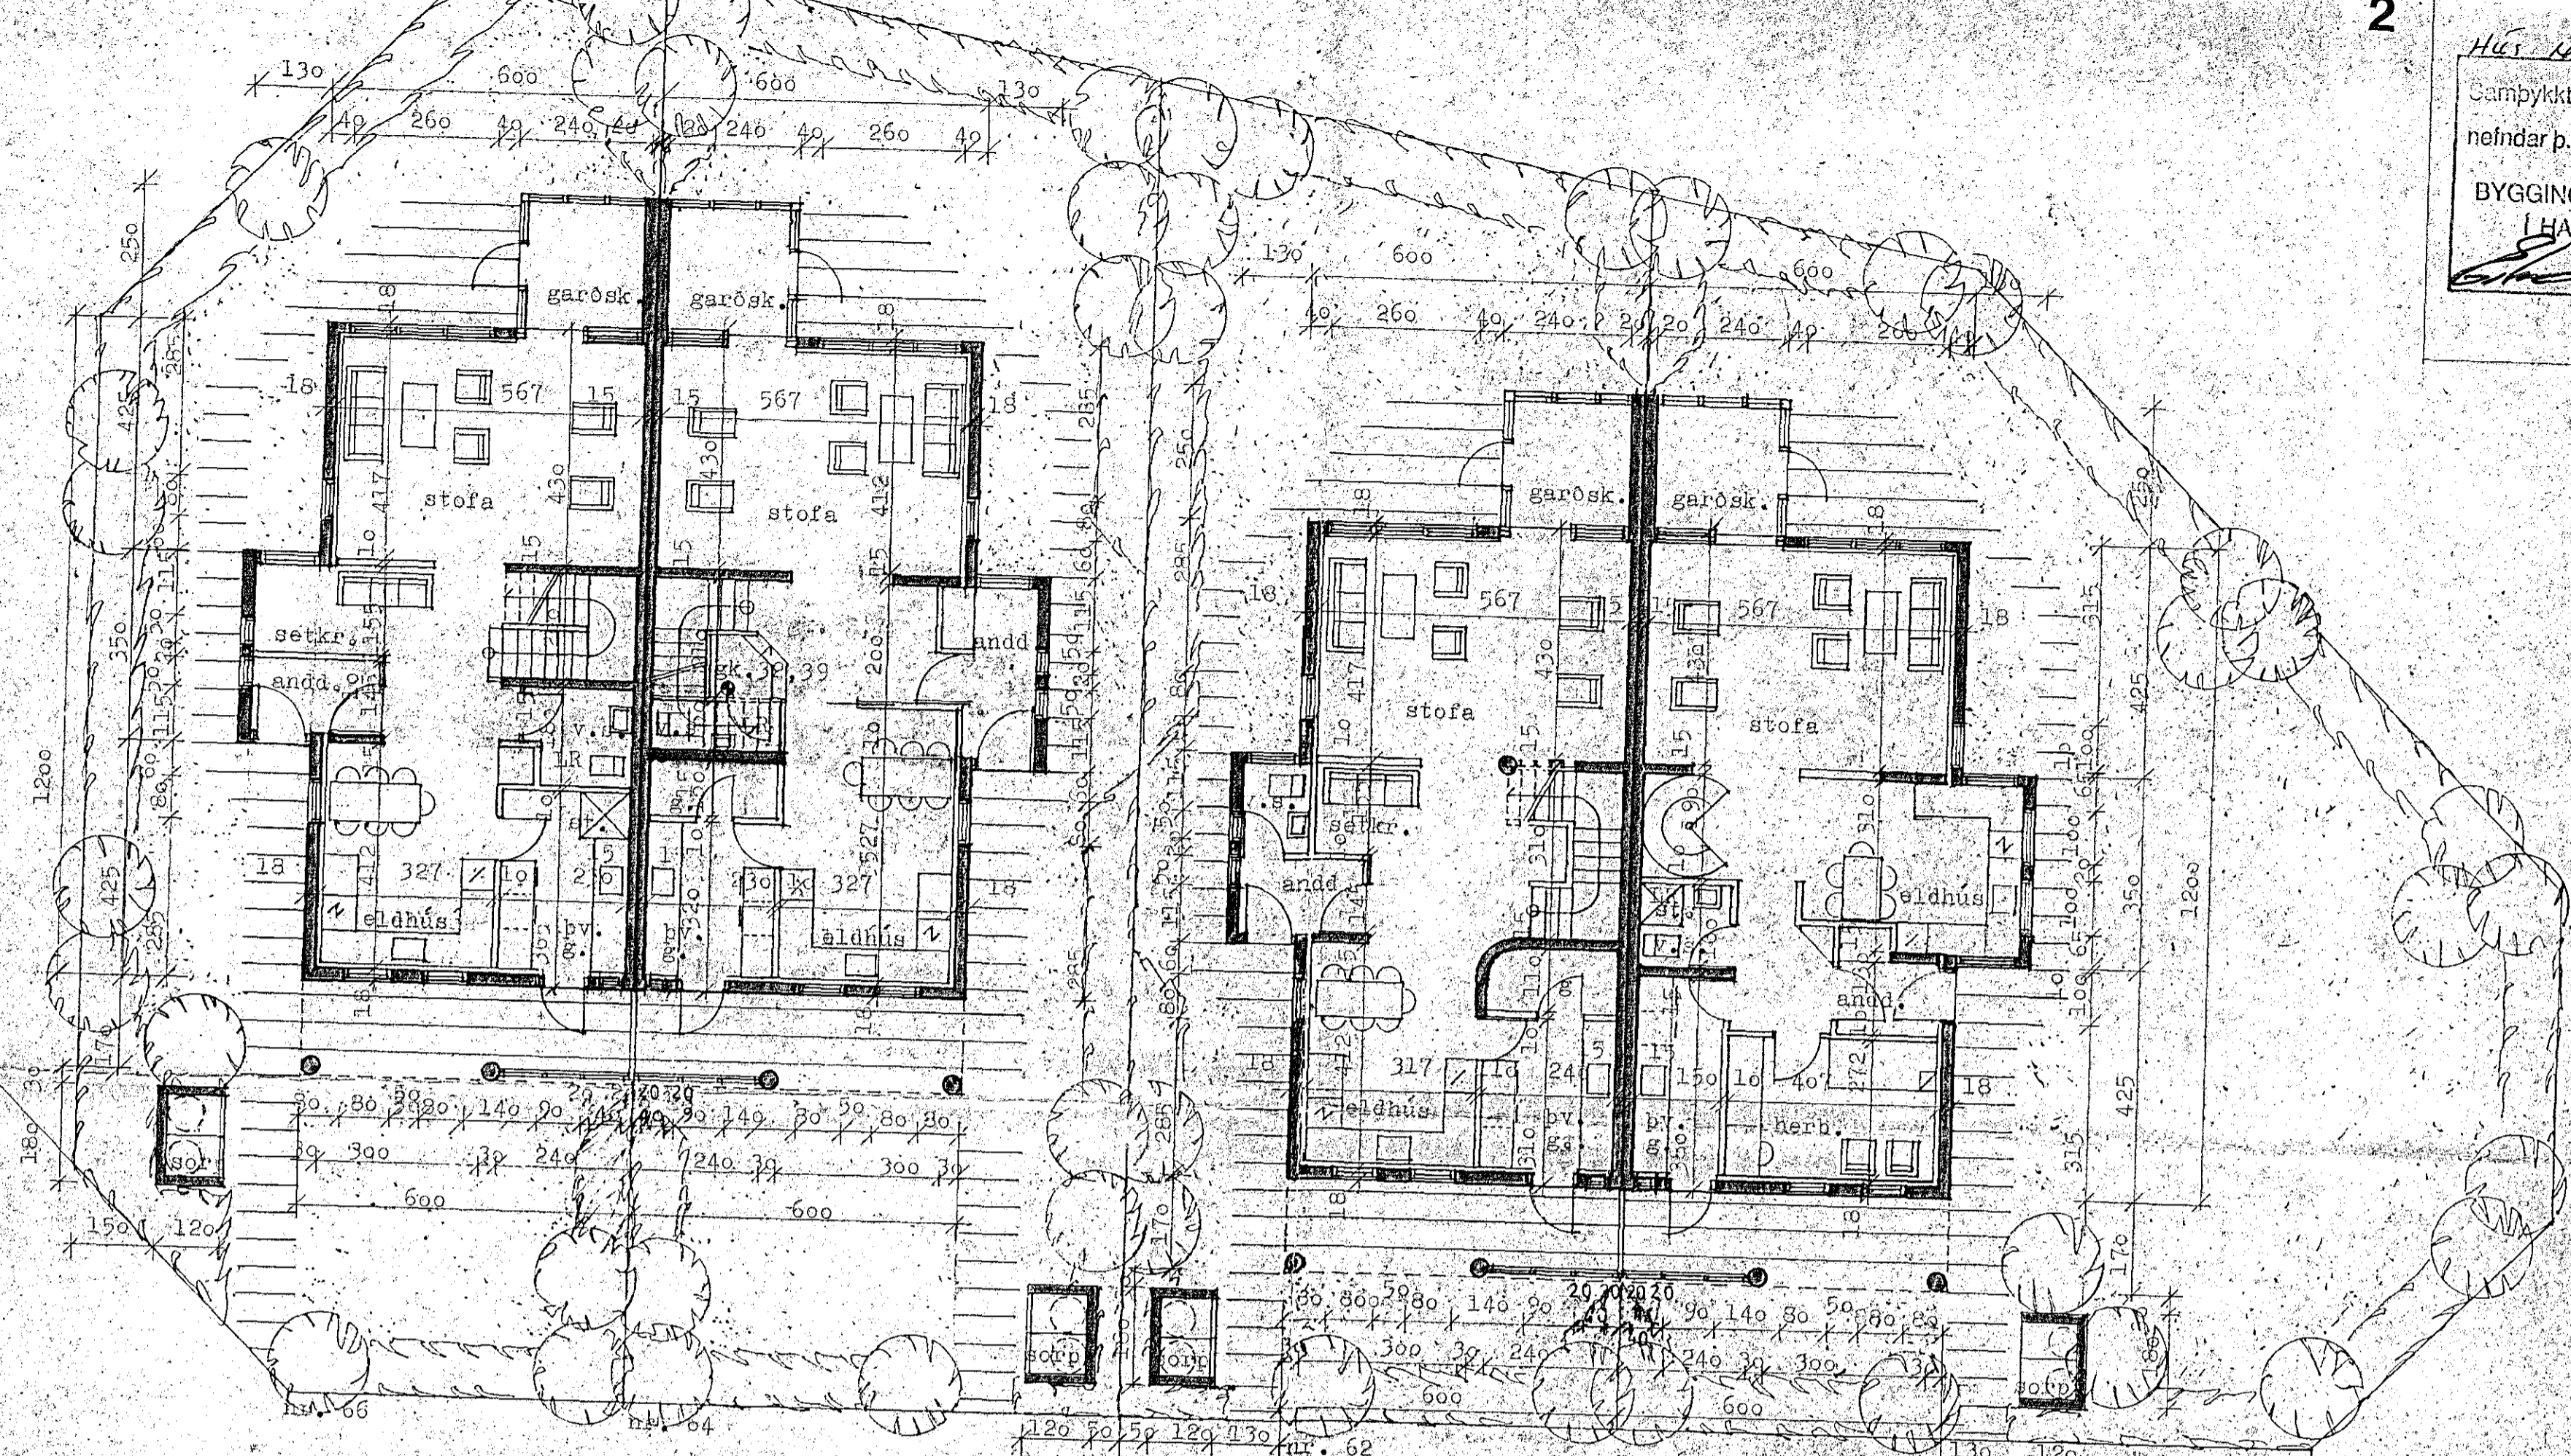

STUÐLABERG 66, 64, 62, 60 HAFNARFIRÐI

100armynd og grunnmynd 1. hæðar m. 1:100

Björn H. Jóhannesson arkitekt E.A.f.
 Njálsgötu 105 Rvík s. 10030
 maí 38 br. 21.6.58

[Signature]