
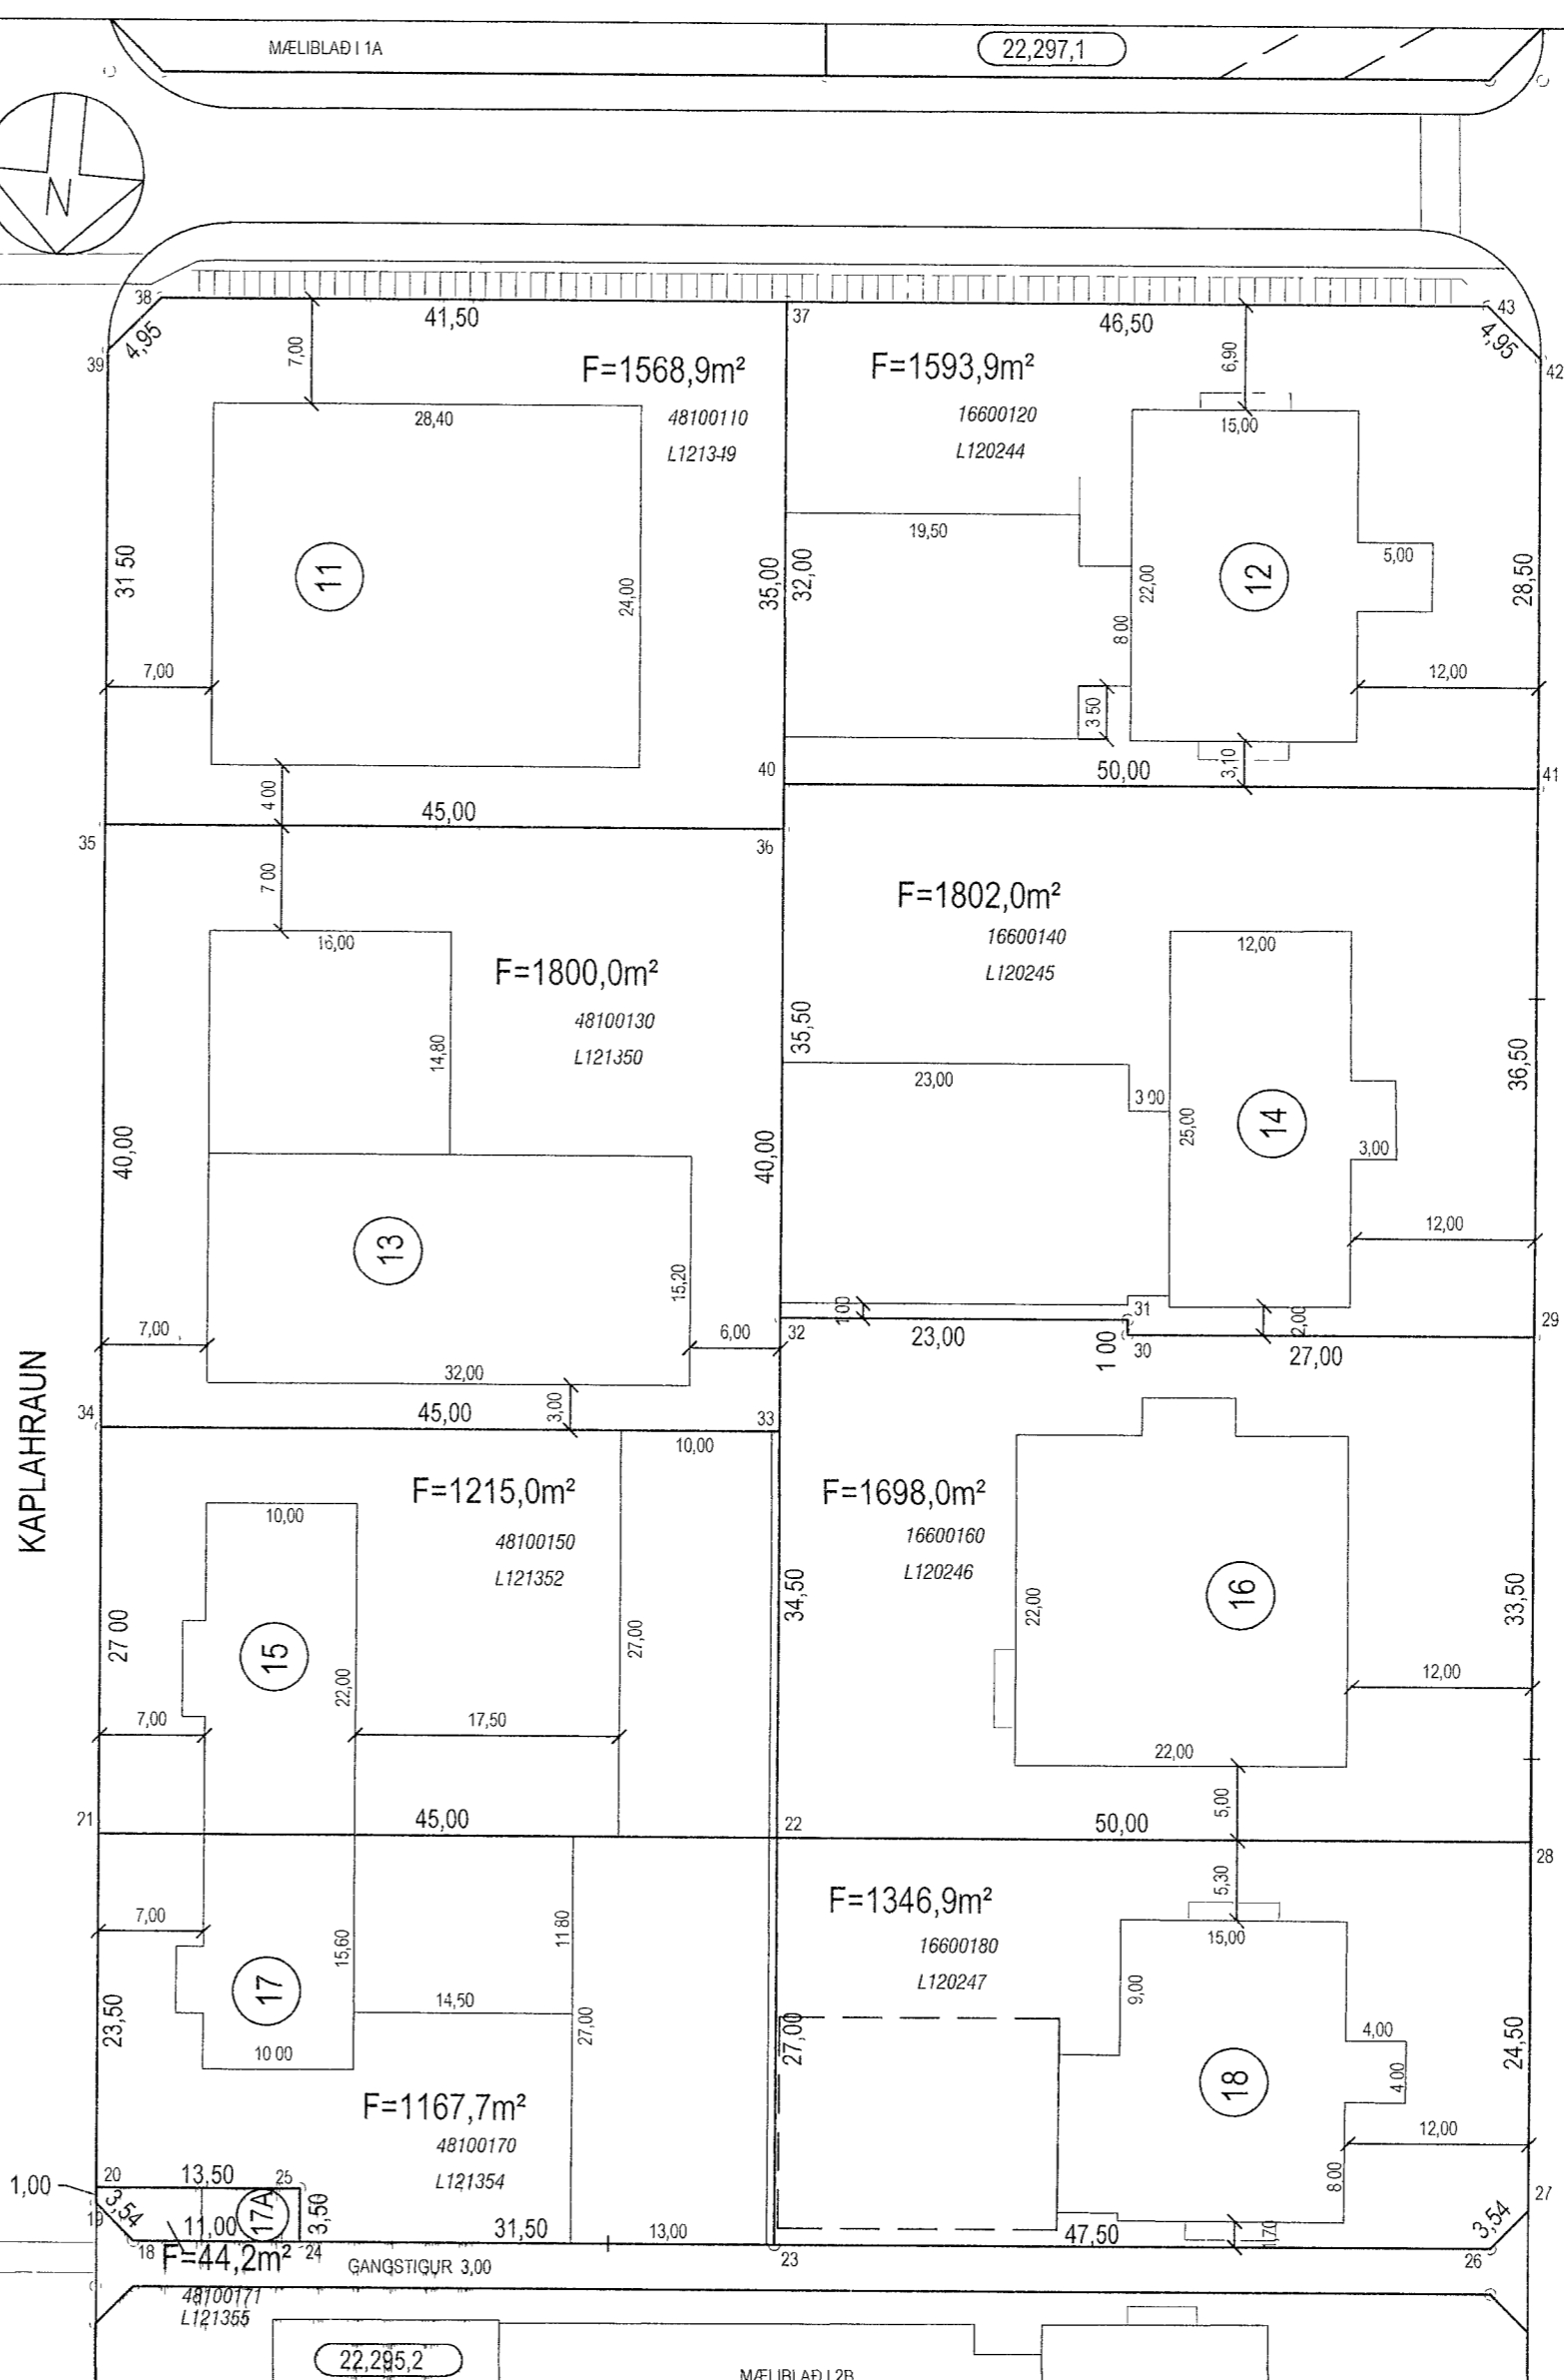


DRANGAHRÁUN

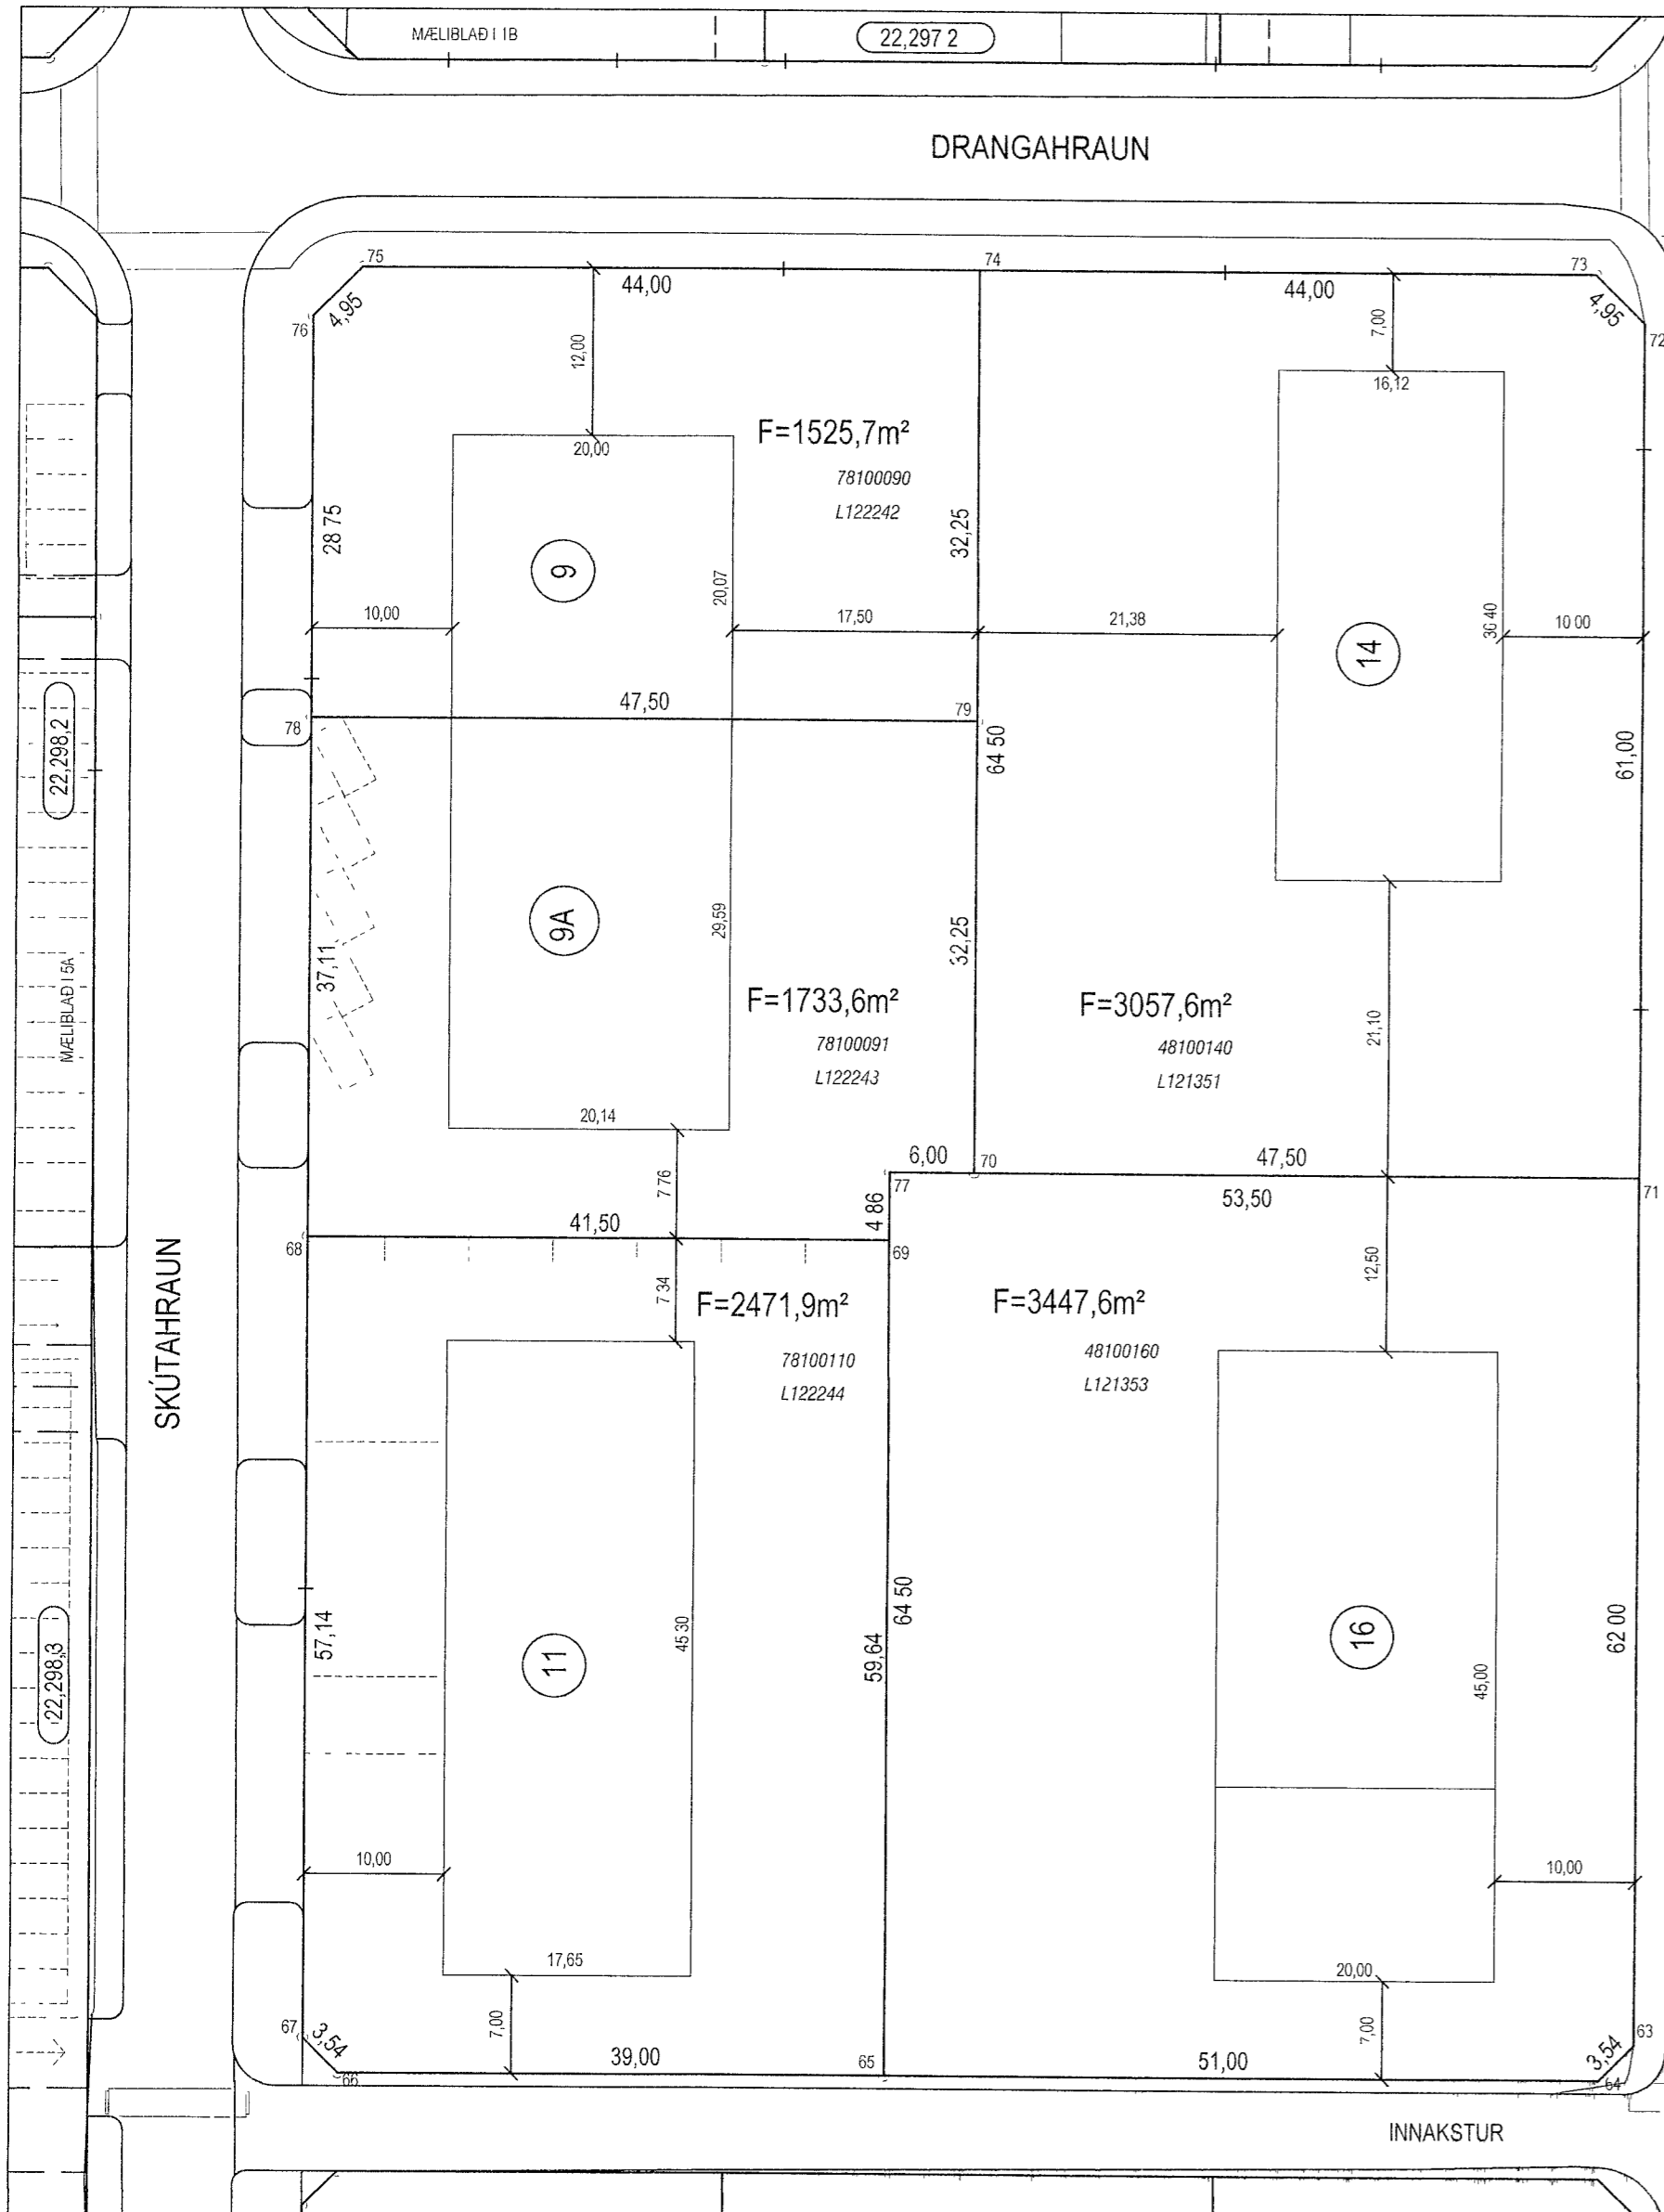

HNITASKRÁ

AUSTUR	NORÐUR	NR
356654	793	400786 771 18
356657	497	400784 493 19
356657	582	400783 497 20
356659	583	400780 082 21
356614	745	400756 250 22
356612	446	400783 153 23
356643	833	400785 835 24
356644	131	400782 347 25
356565	118	400779 109 26
356562	839	400776 405 27
356564	926	400751 993 28
356567	778	400718 614 29
356594	680	400720 913 30
356594	766	400719 916 31
356617	683	400721 875 32
356617	044	400729 348 33
356681	882	400733 179 34
356665	287	400693 323 35
356620	450	400689 492 36
356623	430	400654 618 37
356664	780	400658 151 38
356667	969	400681 937 39
356620	705	400686 503 40
356570	885	400682 246 41
356573	312	400653 848 42
356577	097	400650 659 43
356667	481	400785 345 63
356669	739	400788 049 64
356720	555	400792 391 65
356759	414	400795 711 66
356762	118	400793 433 67
356766	983	400736 501 68
356725	633	400732 967 69
356720	068	400727 612 70
356672	740	400723 568 71
356677	933	400662 788 72
356681	719	400659 599 73
356725	560	400663 345 74
356769	401	400667 091 75
356772	591	400670 877 76
356726	047	400728 123 77
356770	143	400699 523 78
356722	814	400695 479 79


HNIT ERU Í LANDSHNITAKERFI ISNET-93

SKÝRINGAR

- BYGGINGARREITUR
- UTLINUR BYGGINGA
- F FLATARMÁL LODAR
- 7 NUMER LODAR
- 6 HORNÞUNKTAR LODA
- 23,221,1 STGR NUMER AÐLIGGJANDI LODAÐLADA
- 10000010 ÞJÓÐSKRARNUMER
- L180351 LANDEIGNARNUMER

BREYTINGAR

- A TEIKNAD UPP EFTIR MÆLIBLAÐI 1, 2, IÐNADARHVERFI DAGS JULI 1979, JOHANN G BERGÞORSSON
- B OKTOBER 1986 BR LODUM BÆJARHRÁUNI 14 16
- C SKÚTAHRÁUN 9A OG 11, BREYTT LODAMÖRK SKV BÆJRRÁÐI DAGS 24 6 2010
- D DEILISKIPULAG GÖNGU- OG HJÓLASTIGUR VÍÐ BÆJARHRÁUN/FJARÐARHRÁUN SAMP Í SKIPULAGS OG BYGGINGARRÁÐI 28 5 2013, BÆJARSTJÓRN 5 6 2013 OG OÐLÁBIST GILDI 17 7 2013

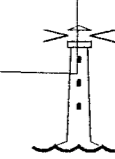

HAFNARFJARÐARBÆR  
SKIPULAGS- OG BYGGINGASVIÐ

BÆJARHRÁUN 12-18 SKÚTAHRÁUN 9-11 KAPLAHRÁUN 11-17 OG 14-16 MÆLIBLAÐ (I 2A) 22,295,1	
Teikn nr	121,002
IÐNADARHVERFI II - BÆJARHRÁUN	
Mælt	Samþykkt <i>ant</i>
Hannað AS 07 1979	Dags 07 1979
Teiknað EJ 09 1993	M.kv 1 500
Breytt JULI 2012 GRUNNI VARPAD UR REYKJAVIKURHNITAKERFI Í LANDSHNITAKERFIÐ	
ISNET93, HNITASKRA UPPFÆRD	
Blaðst A2	