


ORKUÐORF		HÆÐ	LENGD	Tenging
WÖTT	cm	cm		
1. HÆÐ BÆJARHOLT 1				
HERBERGI				
ofn/ 1 hæð				
1-1 Gangur	+ 350	+ 40	+ 100	A-B
2-1 Reiohjól / barnavagnar	+ 530	+ 35	+ 140	A-B
3-1 Geymsla	+ 430	+ 30	+ 140	A-B
4-1 Stofa	+ 1.540	+ 35	+ 190	A-B
5-1 Herbergi	+ 860	+ 50	+ 100	C-D
6-1 Badherbergi	+ 620	+ 60	+ 60	C-D
7-1 Herbergi	+ 590	+ 50	+ 100	C-D
8-1 Anddyri	+ 750	+ 60	+ 100	C-D
9-1 Stigagangur	+ 940	+ 55	+ 220	A-B
10-1 Anddyri	+ 840	+ 60	+ 100	C-D
11-1 Badherbergi	+ 340	+ 60	+ 60	A-B
12-1 Herbergi	+ 860	+ 50	+ 100	A-B
13-1 ekki til	+ 0	+ 0	+ 0	0
14-1 Stofa	+ 2.100	+ 35	+ 210	C-D
15-1 Geymsla	+ 260	+ 60	+ 60	A-B
16-1 Geymsla	+ 100	+ 14	+ 60	A-B
17-1 Geymsla	+ 100	+ 14	+ 60	A-B
18-1 Geymsla	+ 100	+ 14	+ 60	A-B
19-1 Þvottur/geymsla	+ 220	+ 30	+ 100	C-D
SAMTALS		11.530	WÖTT	

STADSETNING, STÆRDIR OG TENGINGAR SKAL SANNSPROFA OG ENDURSKODA A STADNUM ADUR EN PONTUR ER STADFEST.

OFN NR. 9-1 SKAL STADSETJA MIÐJA YEGU MILLI GLUGGA YFIR STIGAPALLI. OFNIN SKAL VERA EINFALDUR.

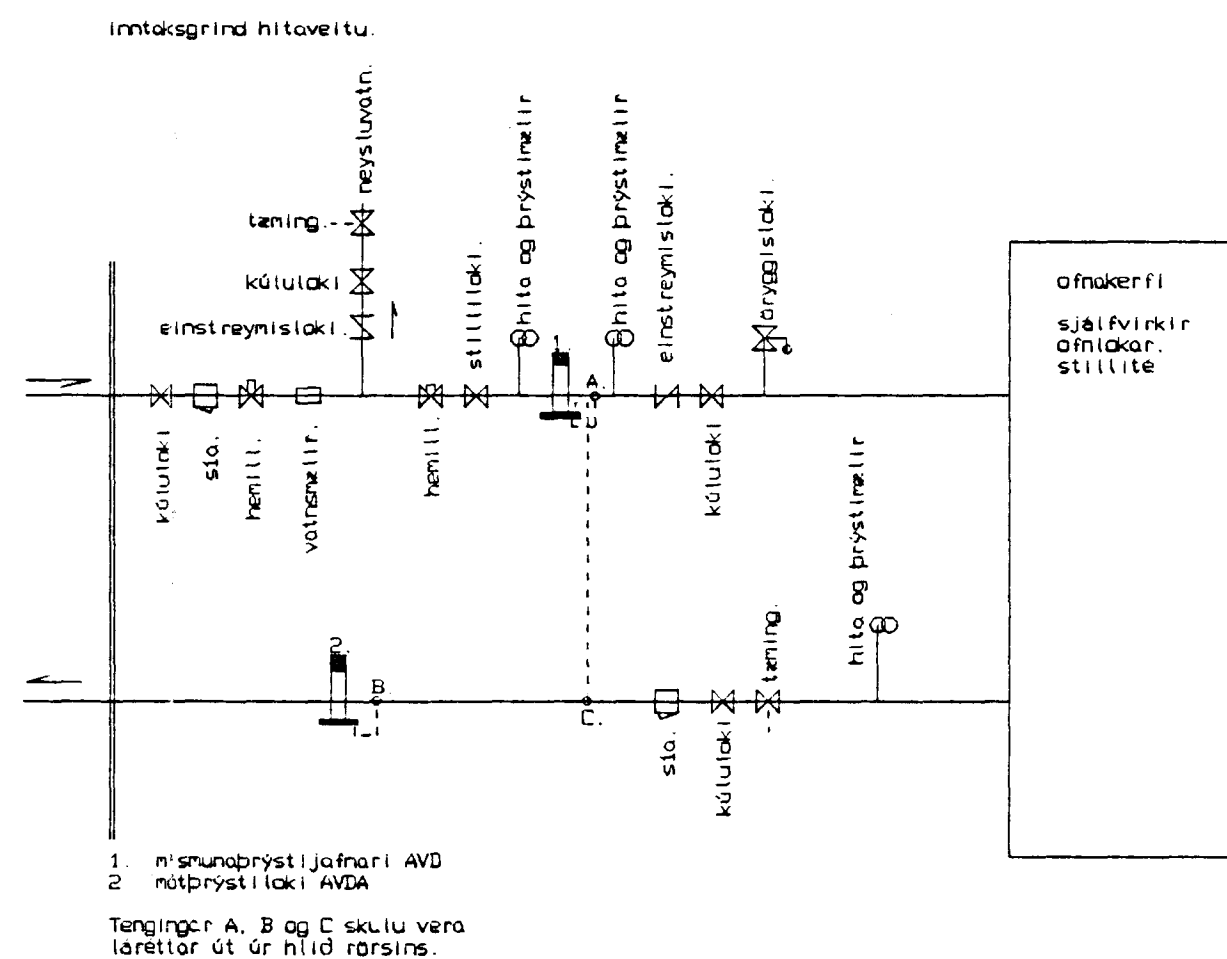

ORKUÐORF		HÆÐ	LENGD	TENGING
WÖTT	cm	cm		
2. HÆÐ BÆJARHOLT 1.				
HERBERGI				
ofn/ 2 hæð				
1-2 STOFA SVISSYL 433	+ 2200	+ 21	+ 190	C-D
2-2 ELDHÚS	+ 1210	+ 60	+ 100	C-D
3-2 ÞVOTTUR/GEYMSLA	+ 450	+ 50	+ 90	A-B
4-2 ÞVOTTUR/GEYMSLA	+ 350	+ 50	+ 90	C-D
5-2				
6-2 STOFA SVISSYL 324	+ 1050	+ 28	+ 100	C-D
7-2 STOFA SVISSYL 324	+ 2000	+ 28	+ 190	A-B
8-2 HERBERGI	+ 760	+ 50	+ 100	C-D
9-2 BADHERBERGI	+ 580	+ 100	+ 60	C-D
10-2 HERBERGI	+ 500	+ 50	+ 100	C-D
11-2 HERBERGI	+ 530	+ 50	+ 100	A-B
12-2				
13-2 HERBERGI	+ 530	+ 50	+ 100	C-D
14-2 HERBERGI	+ 470	+ 50	+ 100	A-B
15-2 BADHERBERGI	+ 580	+ 100	+ 60	A-B
16-2 HERBERGI	+ 1110	+ 50	+ 100	A-B
SAMTALS		12.320	WÖTT	

STADSETNING, STÆRDIR OG TENGINGAR SKAL SANNSPROFA OG ENDURSKODA A STRÐNUM ADUR EN PONTUR ER STADFEST.


ORKUÐORF		HÆÐ	LENGD	TENGING
WÖTT	cm	cm		
3. HÆÐ BÆJARHOLT 1.				
HERBERGI				
ofn/ 3 hæð				
1-3 STOFA SVISSYL 433	+ 2440	+ 21	+ 190	C-D
2-3 ELDHÚS	+ 1350	+ 60	+ 100	C-D
3-3 ÞVOTTUR/GEYMSLA	+ 490	+ 50	+ 90	A-B
4-3 ÞVOTTUR/GEYMSLA	+ 390	+ 50	+ 90	C-D
5-3				
6-3 STOFA SVISSYL 324	+ 1070	+ 28	+ 110	C-D
7-3 STOFA SVISSYL 324	+ 2250	+ 28	+ 200	A-B
8-3 HERBERGI	+ 880	+ 50	+ 100	C-D
9-3 BADHERBERGI	+ 630	+ 100	+ 60	C-D
10-3 HERBERGI	+ 560	+ 50	+ 100	C-D
11-3 HERBERGI	+ 590	+ 50	+ 100	A-B
12-3 STIGAGANGUR	+ 945	+ 40	+ 220	A-B
13-3 HERBERGI	+ 880	+ 50	+ 100	C-D
14-3 HERBERGI	+ 530	+ 50	+ 100	A-B
15-3 BADHERBERGI	+ 630	+ 100	+ 60	A-B
16-3 HERBERGI	+ 1220	+ 50	+ 100	A-B
SAMTALS		14.565	WÖTT	

STADSETNING, STÆRDIR OG TENGINGAR SKAL SANNSPROFA OG ENDURSKODA A STADNUM ADUR EN PONTUR ER STADFEST.

SAMTALS ALLT HÚSIÐ 38.415 WÖTT

ENDANLEG STÆRD OG STADSETNING OFNA ER HÁÐ SAMÞYKKI ARKITEKTS


OFN NR. 12-3 SKAL STADSETJA MIÐJA YEGU MILLI GLUGGA YFIR STIGAPALLI. OFNIN SKAL VERA EINFALDUR.

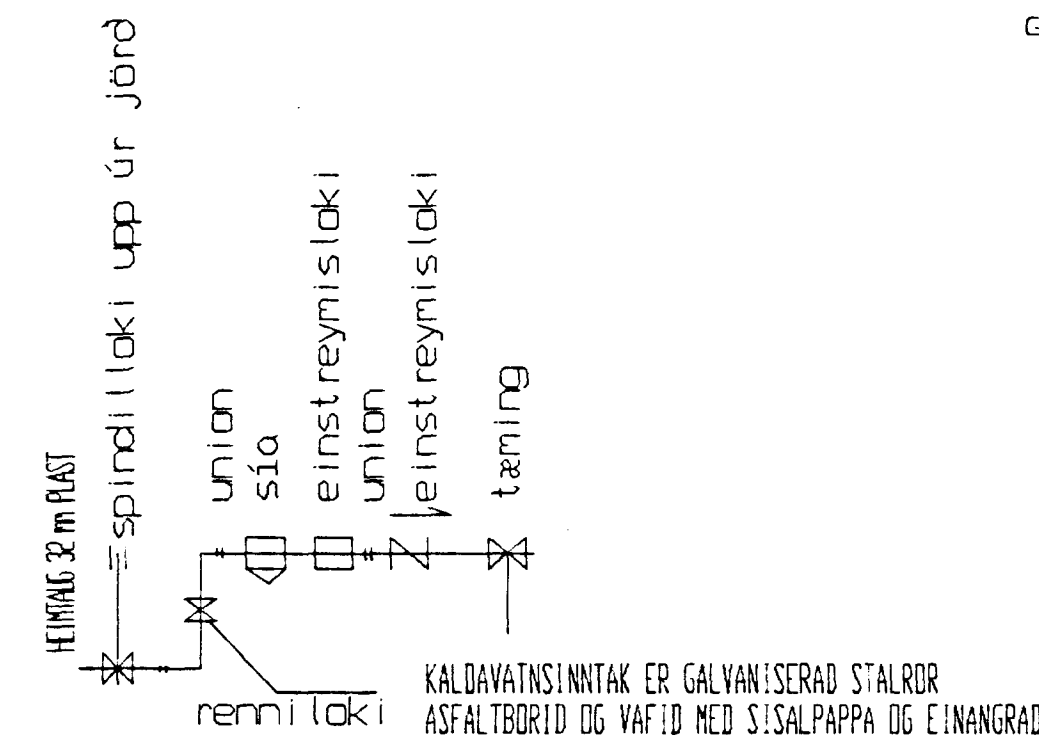

TEIKNINGU BRENNT Í APRÍL 1993 FJÓLGAÐ ÍDÚÐA
Bæjarholt 4. Hafnarfjörð
Ofnataflur, tengigræna hitaveitu,
kalt vatn.

Tekniþjónusta Sveins Karlssonar TF
Bæjarhrauni 2 220 Hafnarfjörður
91-653045

Svein Karlsson

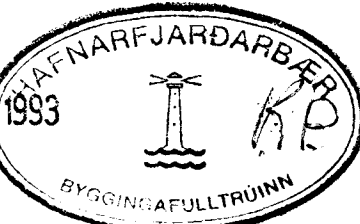

Teikning L-9.