
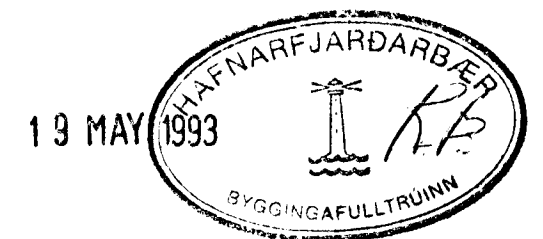
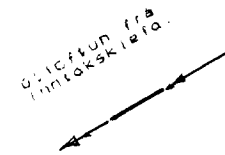
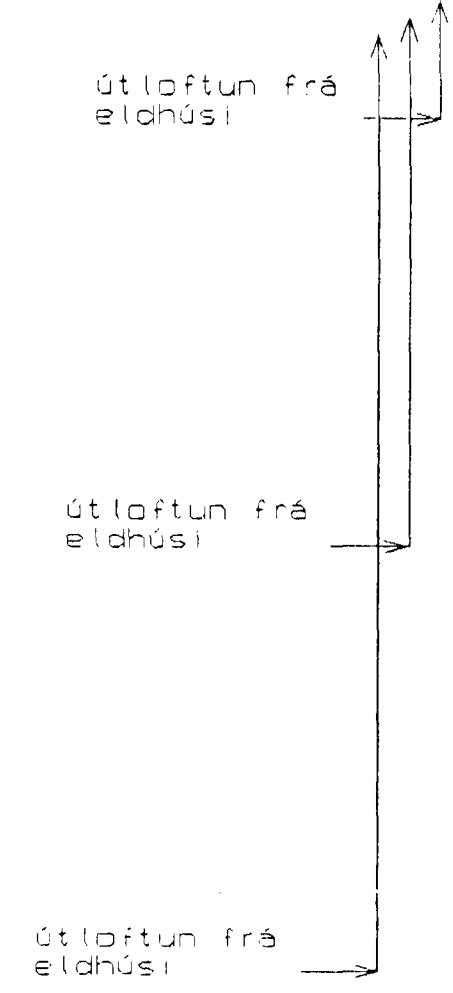


fágangur sorprentu skal vera samkvæmt greinum 6.9 og 8.1.21. byggingareglugerðar.

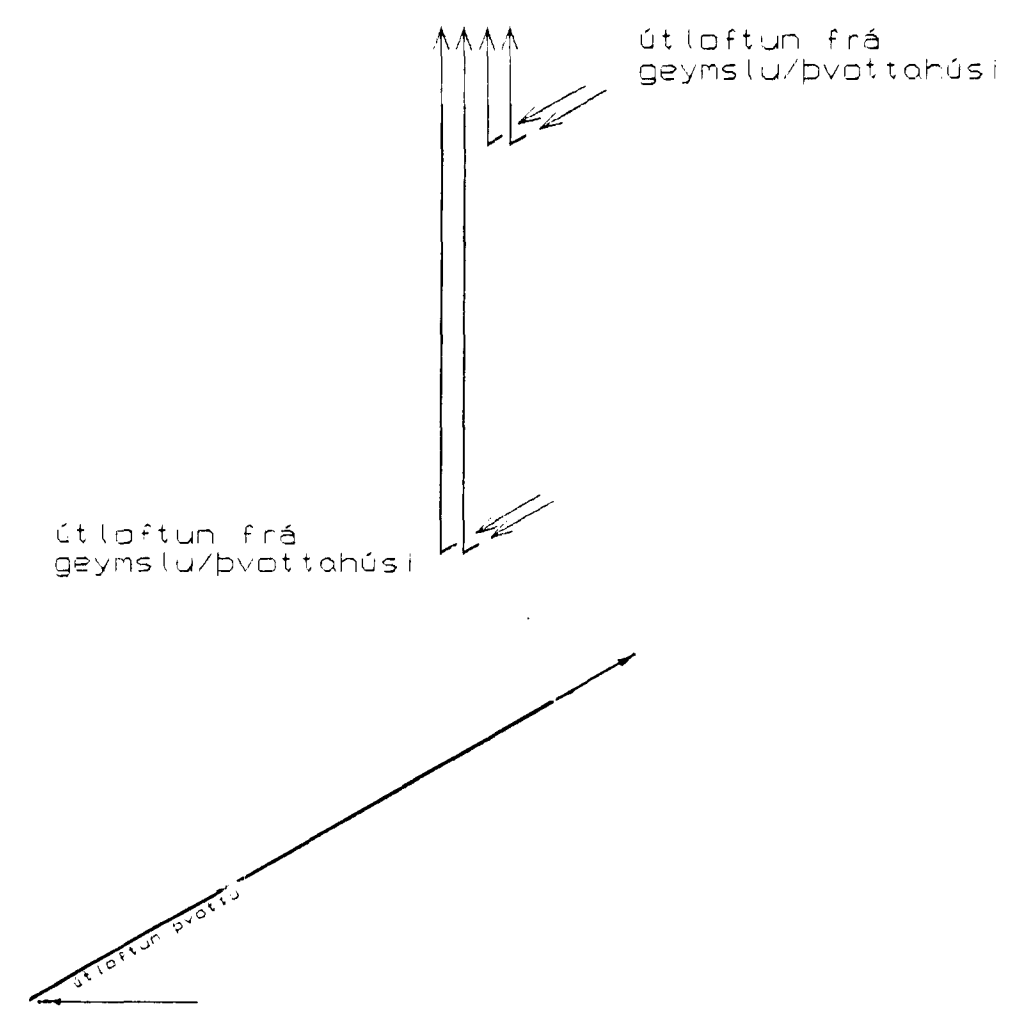

Gengið skal frá útloftunarfáum þannig að ekki geti átt sér stað blöndun milli útloftunarröra. Þvermál útloftunarröra er 125 mm plikk. Frágangur útloftunarröra skal vera A-30. Frágangur lofttrása skal vera í samræmi við grein 7.7.6. byggingareglugerðar.

Bæjarholti 1 Hafnarfirði feb. 1991.
Útloftun frá eldhúsum/þvottahúsum/geymslum
Tæknipjónusta Sveins Karlssonar TFI Teikning
Bæjarhraun 2 220 Hafnarfirði
91-853045

Svein Thór