ofnatafla dt. 40°C

	orkuþarf Watt	hæð cm	lengd cm	tenging	annað
ofn 1	1.630	30	190	C-D	stofa
ofn 2	820	50	100	C-D	eldhús
ofn 3	360	30	120	B-D	geymsla/húsfélag
ofn 4	620	50	130	A-B	eldhjól/vagnar
ofn 5	200	30	100	A-B	geymsla
ofn 6	220	30	100	C-D	geymsla
ofn 7	350	60	60	C-D	geymsla
ofn 8	360	60	60	C-D	geymsla
ofn 9	620	60	100	C-D	geymsla
ofn 10	1080	35	220	C-D	stigagangur EINFALDUR
ofn 11	830	50	120	C-D	anddyri
ofn 12	570	50	100	A-B	herb
ofn 13	430	60	60	A-B	baðherb
ofn 14	900	50	100	A-B	herb
ofn 15	410	30	100	C-D	geymsla/þvottur
ofn 15.1	1.220	60	120	A-B	gangur

Samtals: 10.520 Watt.

OFN NR. 10 SKAL STAÐSETJA MIÐJA VEGU MILLI GLUGGA YFIR STIGAPALLI

ofnatafla dt. 40°C

	orkuþarf watt	hæð cm	lengd cm	tenging	annað
ofn 16	1.630	30	190	C-D	stofa
ofn 17	820	50	100	C-D	eldhús
ofn 18	360	30	120	A-B	geymsla/þvottur
ofn 19	2.130	30	190	B-D	stofa
ofn 20	800	50	100	C-D	herb
ofn 21	330	60	60	C-D	baðherb
ofn 22	680	50	100	C-D	herb
ofn 23					EKKI TIL
ofn 24	540	50	100	C-D	herb
ofn 25	570	50	100	A-B	herb
ofn 26	430	60	60	A-B	baðherb
ofn 27	900	50	100	A-B	herb
ofn 28	410	30	100	C-D	geymsla/þvottur
Samtals:	9.600	Watt.			

ofnatafla dt. 40°C

	orkuþarf watt	hæð cm	lengd cm	tenging	annað
ofn 29	1.900	30	190	C-D	stofa
ofn 30	930	50	100	C-D	eldhús
ofn 31	400	30	120	A-B	geymsla/þvottur
ofn 32	2.450	30	190	A-D	stofa
ofn 33	910	50	100	C-D	herb
ofn 34	360	60	60	C-D	baðherb
ofn 35	740	50	100	C-D	herb
ofn 36	1080	35	220	C-D	stigagangur EINFALDUR
ofn 37	600	50	100	C-D	herb
ofn 38	630	50	100	A-B	herb
ofn 39	490	60	60	A-B	baðherb
ofn 40	1.020	50	100	A-B	herb
ofn 41	450	30	100	C-D	geymsla/þvottur
Samtals:	11.960	Watt.			

OFN NR. 36 SKAL STAÐSETJA MIÐJA VEGU MILLI GLUGGA YFIR STIGAPALLI

Samtals allt húsið: 32.080 Watt
ENDANLEG STÆRÐ OG STAÐSETNING OFNA ER HÁÐ SAMÞYKKI ARKITEKTS

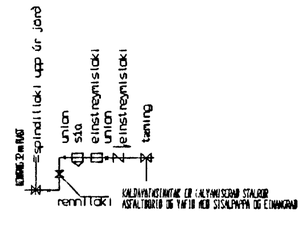

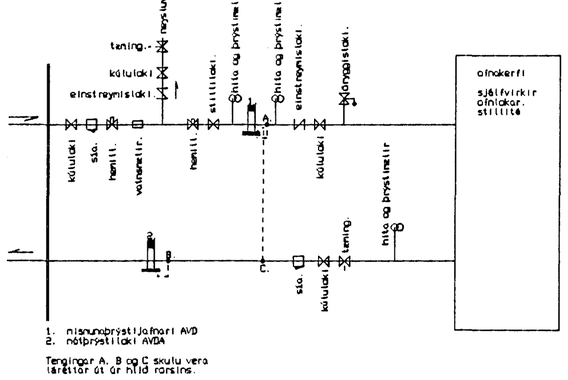

á alla ofna skal setja loftskrúfu, stillitæ og sjálfvirka ofnloka
pípur ofnalagna eru helldregin svört rör
pípur neysluvatnslagna eru galfaniseruð
pípur í ofna og neysluvatnslögnum skulu vera í geðaflokki samsvarandi DIN 2440. lagnir skal leggja í samræmi við ÍST 67 og ÍST 69.1
allar lagnir skal einangra með 20 mm glerullarhólkum og sívefja með plasti.
ofnalögn skal prófa með 6 kg/cm2 þrýstingi
neysluvatnslögn skal prófa með 10 kg/cm2 þrýstingi
þrýstingur skal standa í 6 klst. án þess að falla
frágangur ofna og neysluvatnslagna skal vera í samræmi við gildandi reglugerða og staðla
lagnir skal leggja við innri brún einangrunar vegna frosthættu
leggja skal neysluvatnslagnir þannig að ekki geti átt sér stað blöndun milli heita- og kaldavatnslagna með einstreymislokum eða tækjum með innbyggðum lokum
ekki má hylja lagnir fyrr en eftir úttekt byggingafulltrúa

skýringar á teikn.

BK	baðkar	SB	sturta	VS	vatnssalerni
HL	handlaug	NF	niðurfall	EV	eldhúsvaskur
ÞV	þvottavél	UV	uppþvottavél	GK	garðkrani
GN	gólfniðurfall	BU	burrkar!	SN	svalaniðurfall
SF	sandfang	BN	baknlðurfall	LP	loftpúði
SV	skolvaskur	LU	lagn upp	LN	lagn niður
LR	loftrás				

——————— túr ofnalagnar
— —— —— —— —— —— retúr ofnalagnar
- - - —— - - —— - - - heitt neysluvatn
· —— · —— · —— kalt neysluvatn

einangrun þaks er: 20 CM STEINULL
einangrun útveggja er: 10 CM FJÖLYSTYREN
einangrun neðstu gólfplötu er: 7.5 CM FJÖLYSTYREN EÐA ÞÉTTULL
dt. 40°C

TEIKNINGU BREYTT MARS 1994 Sveins

Bæjarholt 3 Hafnarfirði — nóvember 1990

ofnatöflur, tenglgrind, kalt vatn. — mælikvarði 1:50

Tæknlþjónusta Sveins Karlssonar TF!
Bæjarhrauni 2 220 Hafnarfjörður
91-653045

Teikning L-6.

ÁSKILIÐ, ELDRI TEIKNING ÓGILD

HAFNARFJARÐARBÆR BYGGINGAFULLTRÚINN 03 JÚNÍ 1994