


12 MAJ 1992

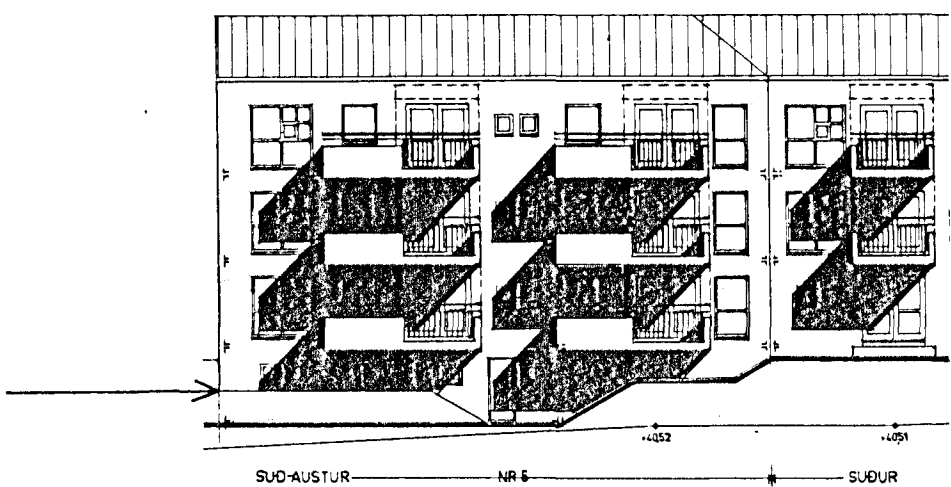

LEGGJA SKAL NEYSLUVATNSLAGNIR ÞANNIG AD EKKI GETI ATT SER STAD BLÖNDUN MILLI HEITA- OG KALDAVATNSLAGNA MED EINSTREYMISLOKUM EDA TÆKJUM SEM ERU MED INNBYGGDUM LOKUM.

RÚMMYND FRARENNSLISSTOFNA, SJA TEIKNINGU L-2
SKÝRINGAR OG OFNATÖFLUR, SJA TEIKNINGU L-7
RÚMMYND LOFTRÆSTILAGNA, SJA TEIKNINGU L-8
RÚMMYND NEYSLUVATNSLAGNA, SJA TEIKNINGU L-9
RÚMMYND OFNALAGNA, SJA TEIKNINGU L-10

BEJARHOLT 5 HAFNARFIRDI	DES 1990
GRUNNMYND OFNA OG NEYSLUVATNSLAGNIR KJALLARI	MÆLIKVARDI 1:50 1:500
TÆKNIPJÓNUSTA SVEINS KARLSSONAR TFÍ BEJARHRAUNI 2 220 HAFNARFJÖRDUR 91-653045	TEIKNING L-3