


12 MÄR 1992

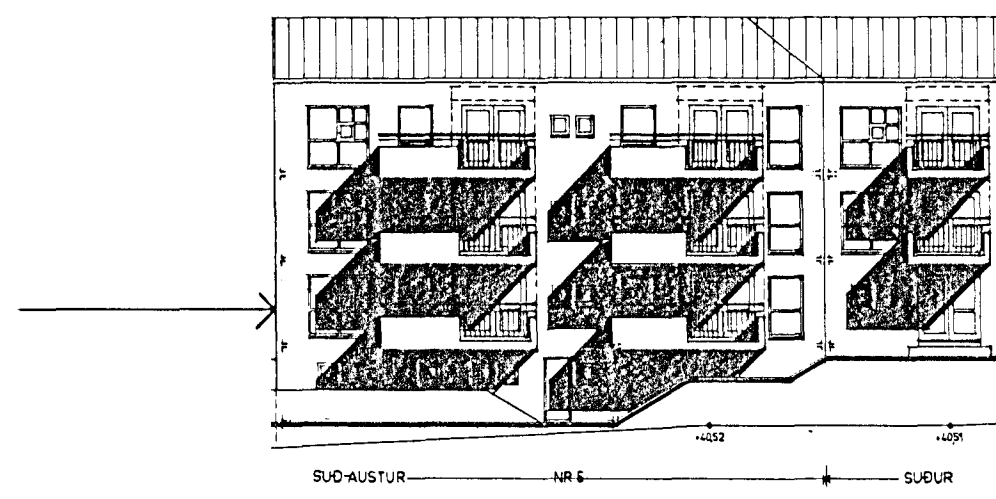

LEGGJA SKAL NEYSLUVATNSLAGNIR ÞANNIG AD EKKI GETI ATT SÉR STAD BLÖNDUN MILLI HEITA- OG KALDAVATNSLAGNA MED EINSTREYMISLOKUM EDA TÆKJUM SEM ERU MED INNBYGGDUD LOKUM.

RÜMMYND FRARENNSLISSTOFNA, SJA TEIKNINGU L-2
 SKÝRINGAR OG OFNATUFLUR, SJA TEIKNINGU L-7
 RÜMMYND LOFTRÆSTILAGNA, SJA TEIKNINGU L-8
 RÜMMYND NEYSLUVATNSLAGNA, SJA TEIKNINGU L-9
 RÜMMYND OFNALAGNA, SJA TEIKNINGU L-10

 BÆJARHOLT 5 HAFNARFIRDI DES 1990

 GRUNNMYND OFNA OG NEYSLUVATNSLAGNIR MÆLIKVARDI
 1. HÆÐ 1:50 1:500

 TÆKNIDJONUSTA SVEINS KARLSSONAR TFI TEIKNING
 BÆJARHRAUNI 2 220 HAFNARFJÖRDUR 91-653045 L-4
