


12 MAR 1992

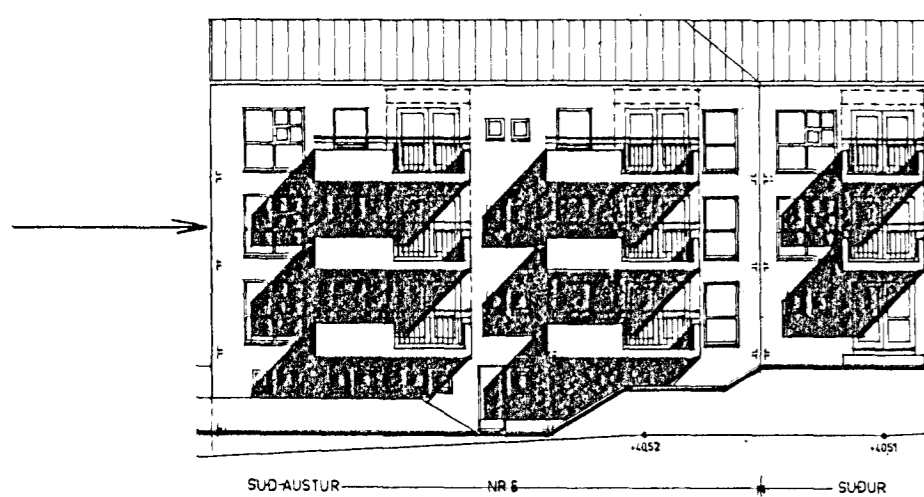

LEGGJA SKAL NEYSLUVATNSLAGNIR ÞANNIG AD EKKI GETI ATT SÉR STAD BLÖNDUN MILLI HEITA- OG KALDAVATNSLAGNA MED EINSTREYMISLOKUM EDA TÆKJUM SEM ERU MED INNBYGGÐUM LOKUM.

RÚMMYND FRÆRENNSLISSTOFNA, SJA TEIKNINGU L-2
 SKÝRINGAR OG OFNATÓFLUR, SJA TEIKNINGU L-7
 RÚMMYND LOFTRÆSTILAGNA, SJA TEIKNINGU L-8
 RÚMMYND NEYSLUVATNSLAGNA, SJA TEIKNINGU L-9
 RÚMMYND OFNALAGNA, SJA TEIKNINGU L-10

BÆJARHOLT 5 HAFNARFIRDI	DES 1990
GRUNNMYND OFNA OG NEYSLUVATNSLAGNIR 2. HÆÐ	MÆLIKVARDI 1:50 1:500
TÆKNIPJÓNUSTA SVEINS KARLSSONAR TFI BÆJARHRAUNI 2 220 HAFNARFJÖRDUR 91-653045	TEIKNING L-5